


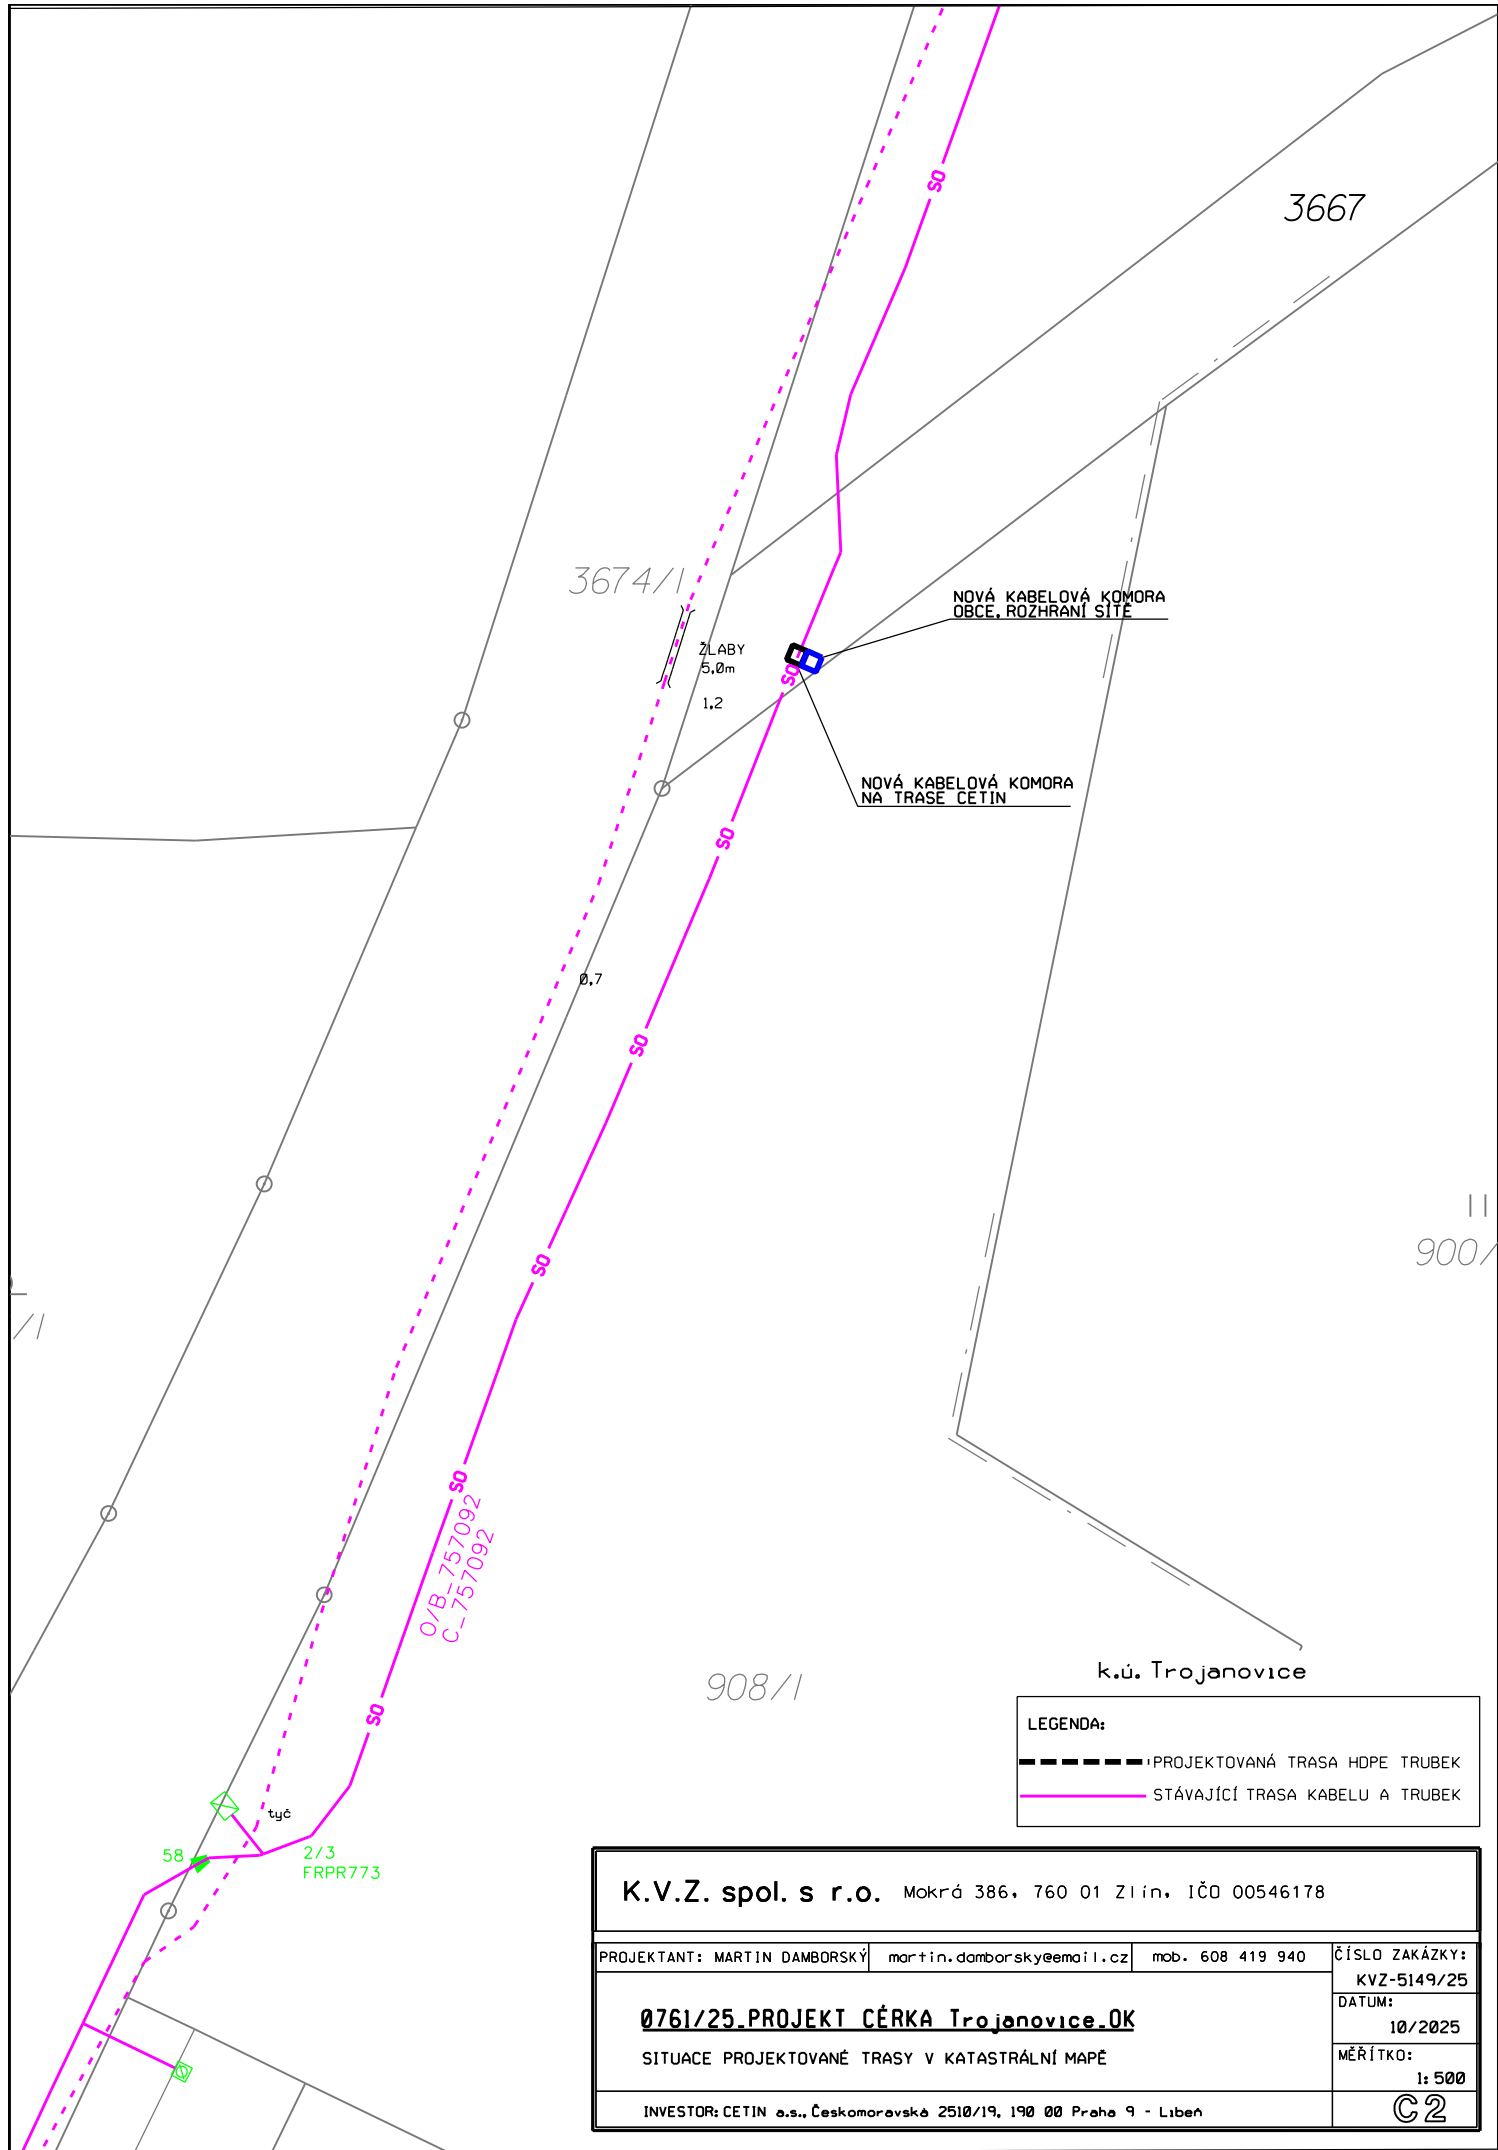

LEGENDA:	
	PROJEKTOVANÁ TRASA HDPE TRUBEK
	STÁVAJÍCÍ TRASA KABELU A TRUBEK

K.V.Z. spol. s r.o. Mokrá 386, 760 01 Zlín, IČO 00546178			
PROJEKTANT: MARTIN DAMBORSKÝ	martin.damborsky@email.cz	mob. 608 419 940	ČÍSLO ZAKÁZKY: KVZ-5149/25
0761/25.PROJEKT ČERKA Trojanovice.OK			DATUM: 10/2025
SITUACE PROJEKTOVANÉ TRASY V KATASTRÁLNÍ MAPĚ			MĚŘÍTKO: 1:500
INVESTOR: CETIN a.s., Českomoravská 2510/19, 190 00 Praha 9 - Libeň			C2