


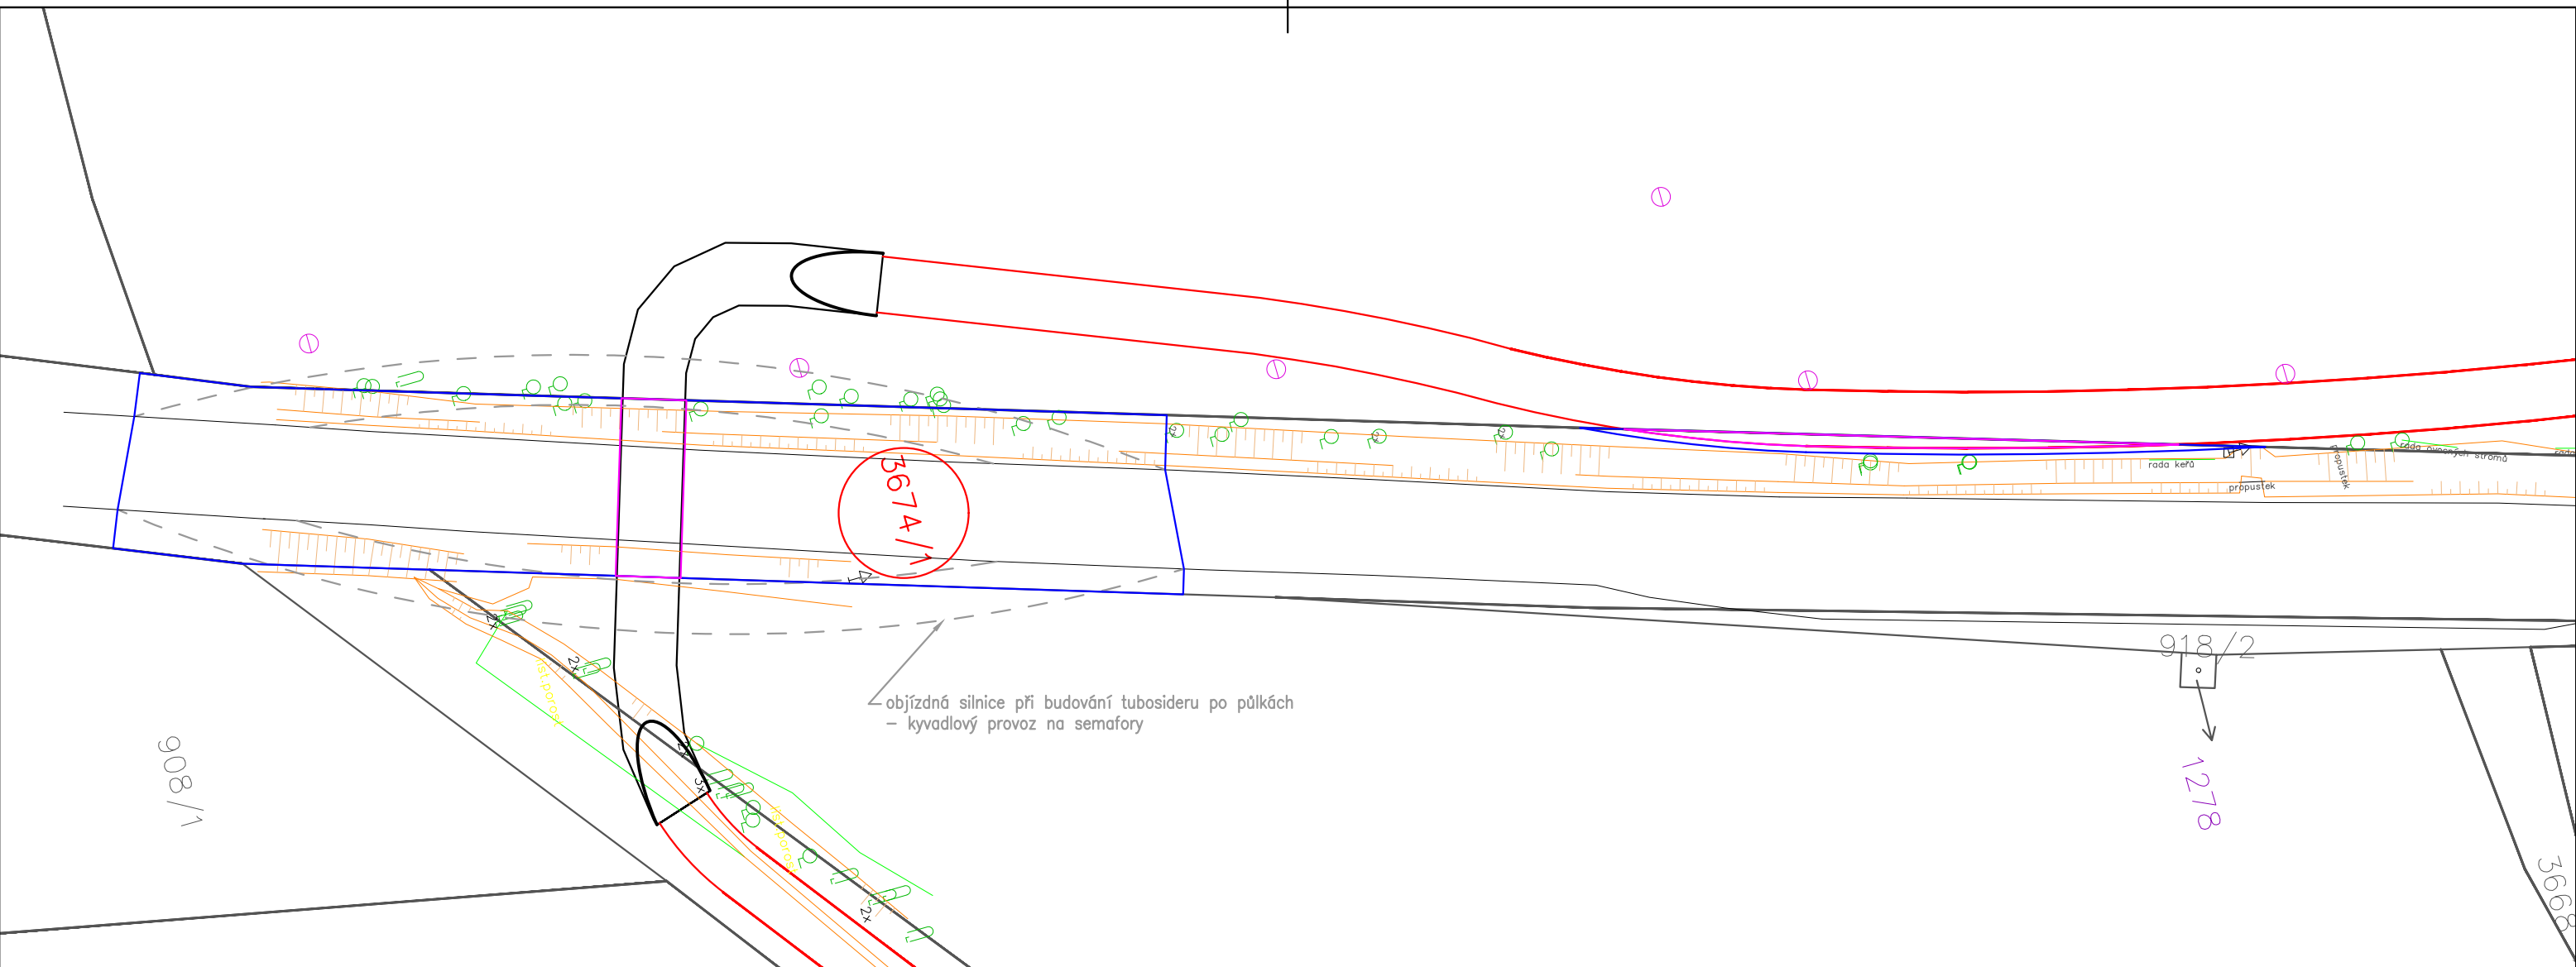

k.ú.	parc.č.	druh pozemku	vlastník	zábor trvalý m2	zábor dočasný m2
Trojanovice	3674/1	ostatní plocha	ČR, Ředitelství silnic a dálnic s. p., Na Pankráci 546/56, Nusle, 14000 Praha 4	102	1141

Coby zástupce vlastníka výše uvedeného pozemku souhlasíme s vydáním povolení záměru a realizací stavby **Cyklostezka Trojanovice - Frenštát p. R.** v situaci vyznačeném a v tabulce specifikovaném rozsahu, který bude po realizaci upřesněn geometrickým plánem.


Souhlasíme zároveň s dočasným zábořem našeho pozemku.

Dne:

Podpis

LEGENDA čar:

- obrys nezpevněné krajnice stavby
- obrys hranice svahů / zde zakryté trvalým zábořem/
- trvalý záboř
- dočasný záboř
- katastr
- stávající vozovky

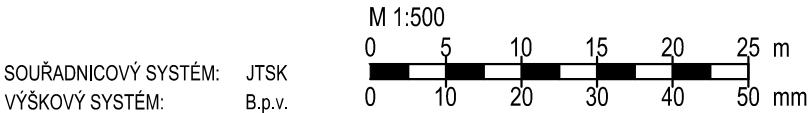

zodpovědný projektant: Ing. Libor Jacko 602 580 250 jacko@projekty-vozovky.cz		zpracoval: Ing. Lukáš Horák 724 786 731 horak@projekty-vozovky.cz		pare:	
investor: Obec Trojanovice					
stavba: Cyklostezka Trojanovice - Frenštát p. R.				stupeň: PDPZ	
část: SO 101 Cyklostezka Trojanovice				datum: 02/2026	
výkres: Situace zábořu ŘSD				formát: 420x297	
				měřítko: 1:500	
				číslo:	

JACKO projekty & vozovky

IČO: 278 00 440 DIČ: CZ27800440
Jasminová 427/8, 746 01, Opava
www.projekty-vozovky.cz