



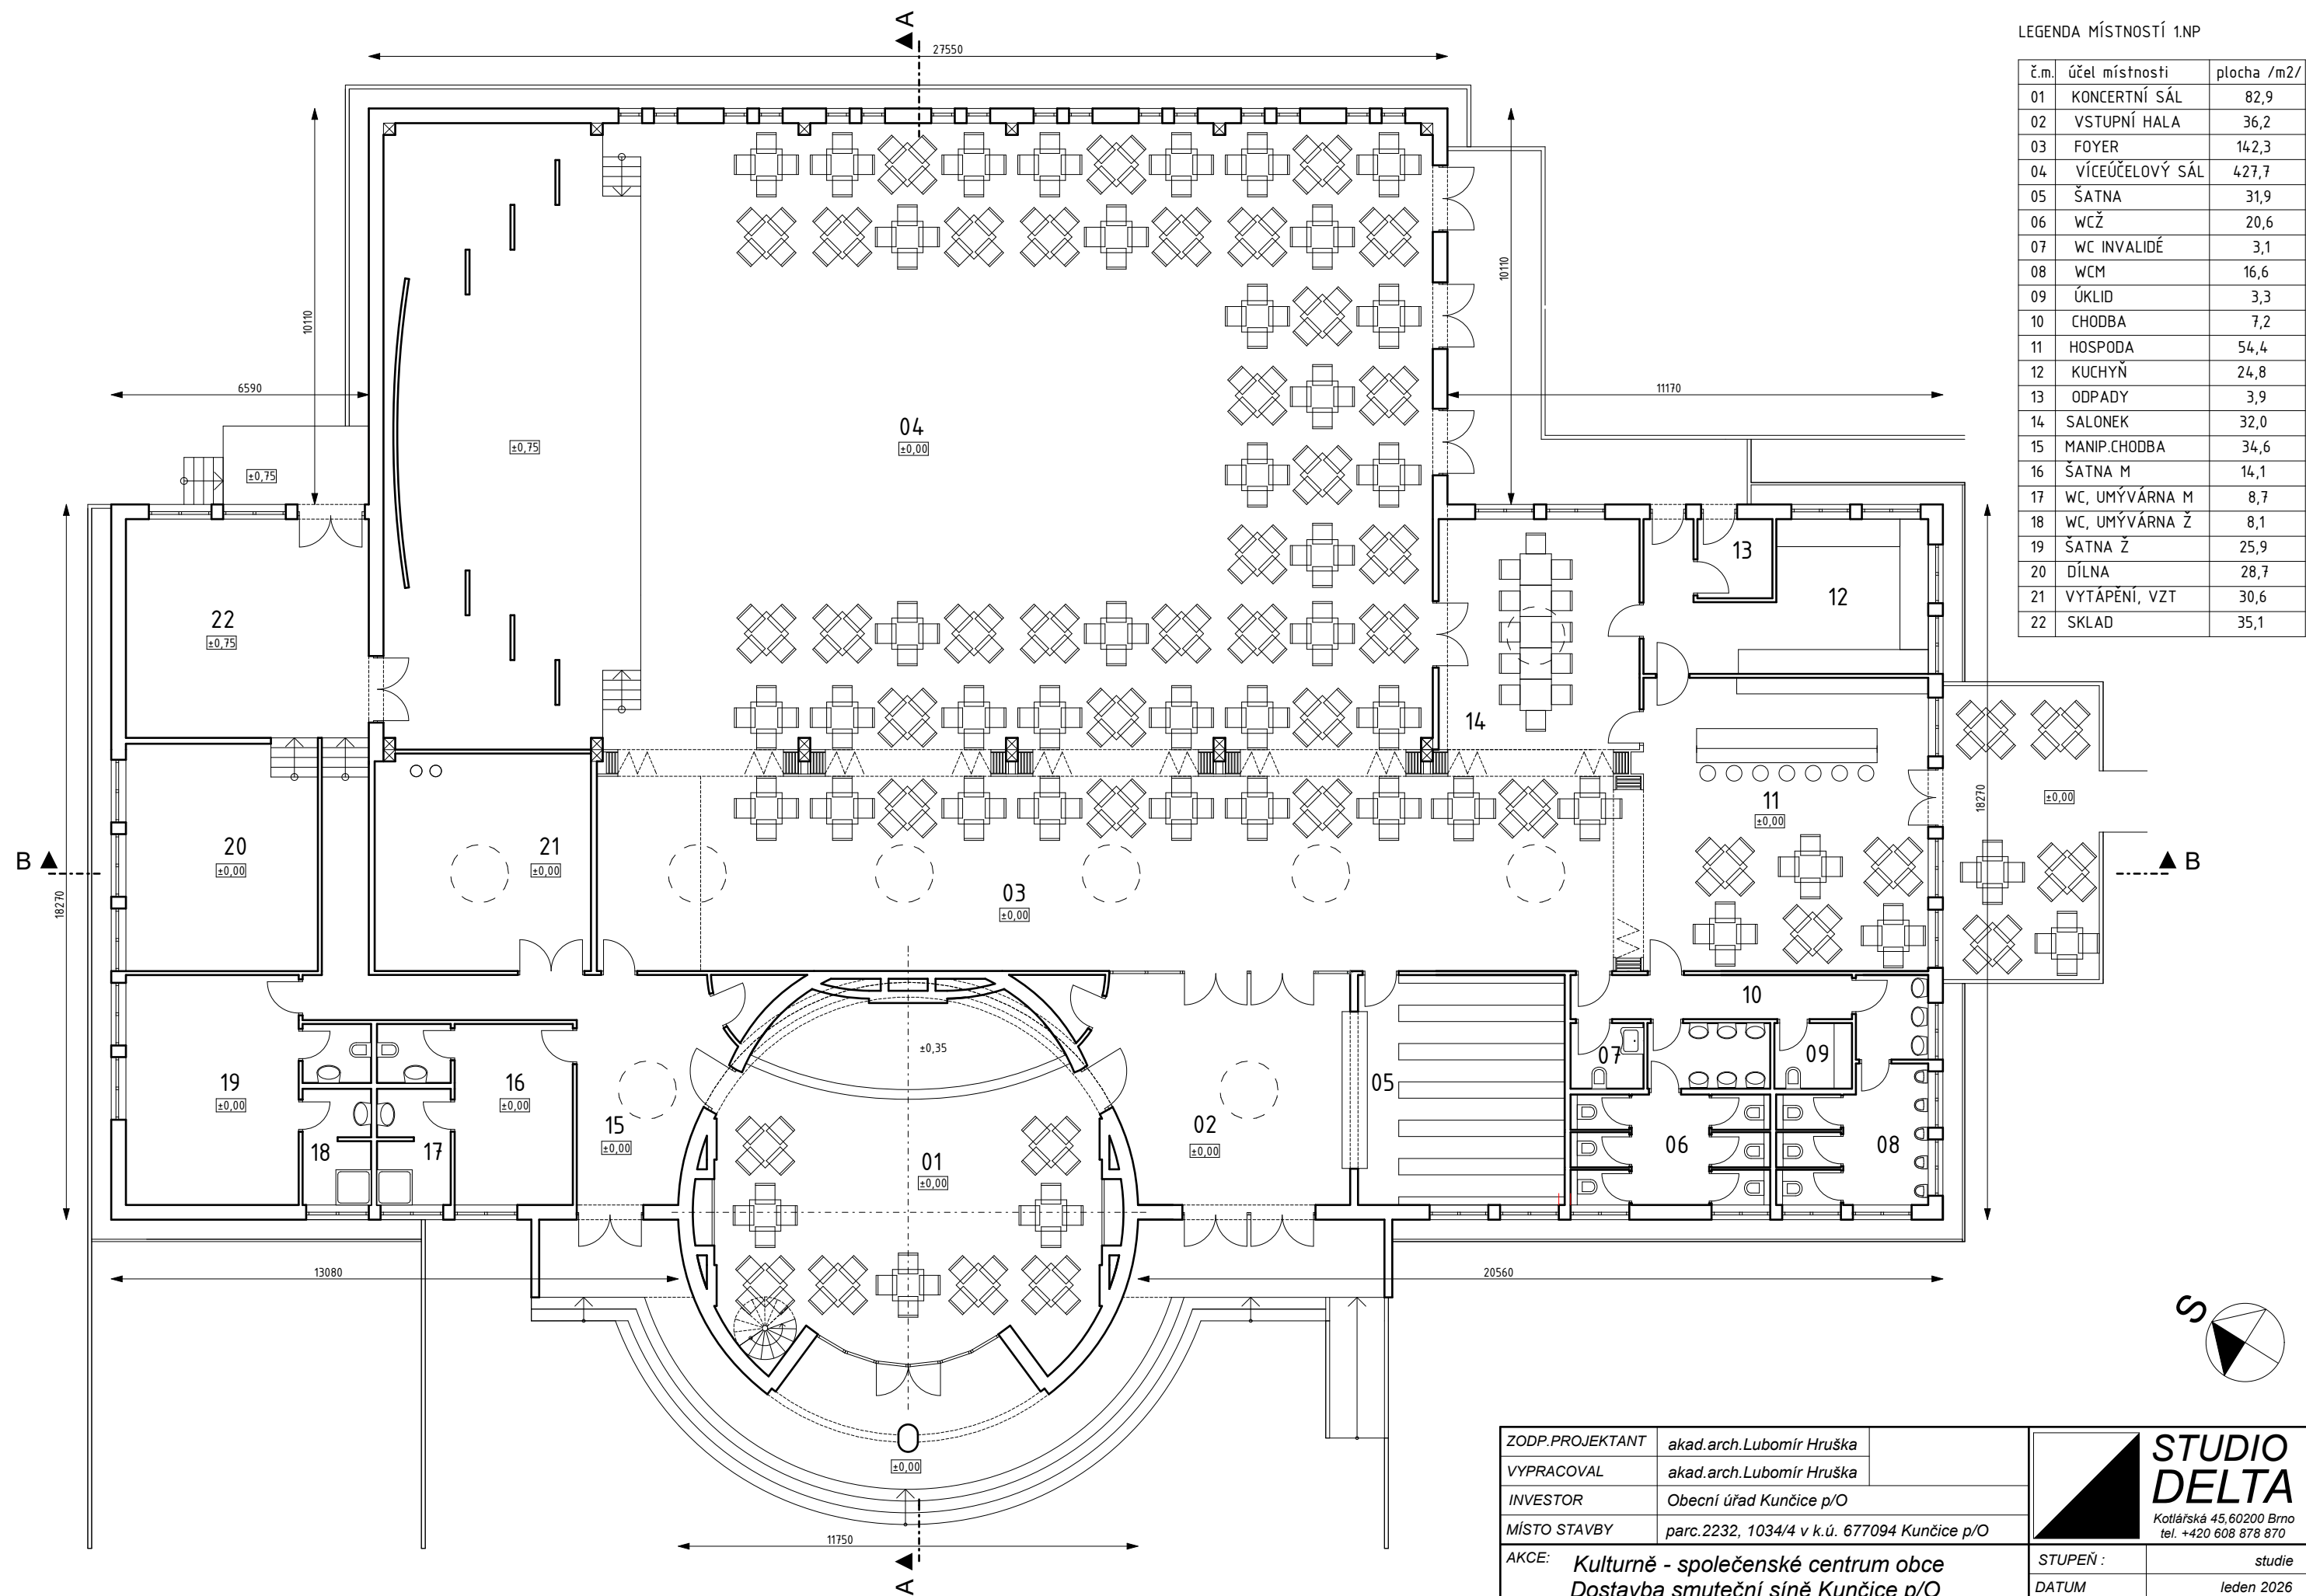

LEGENDA MÍSTNOSTÍ 1.NP

č.m.	účel místnosti	plocha /m2/
01	KONCERTNÍ SÁL	82,9
02	VSTUPNÍ HALA	36,2
03	FOYER	142,3
04	VÍCEÚČELOVÝ SÁL	427,7
05	ŠATNA	31,9
06	WCŽ	20,6
07	WC INVALIDÉ	3,1
08	WCM	16,6
09	ÚKLID	3,3
10	CHODBA	7,2
11	HOSPODA	54,4
12	KUCHYŇ	24,8
13	ODPADY	3,9
14	SALONEK	32,0
15	MANIP.CHODBA	34,6
16	ŠATNA M	14,1
17	WC, UMÝVÁRNA M	8,7
18	WC, UMÝVÁRNA Ž	8,1
19	ŠATNA Ž	25,9
20	DÍLNA	28,7
21	VYTÁPĚNÍ, VZT	30,6
22	SKLAD	35,1

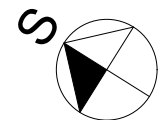

ZODP.PROJEKTANT	akad.arch.Lubomír Hruška	 STUDIO DELTA Kotlářská 45, 60200 Brno tel. +420 608 878 870
VYPRACOVAL	akad.arch.Lubomír Hruška	
INVESTOR	Obecní úřad Kunčice p/O	
MÍSTO STAVBY	parc.2232, 1034/4 v k.ú. 677094 Kunčice p/O	
AKCE: Kulturně - společenské centrum obce Dostavba smuteční síně Kunčice p/O		STUPEŇ : studie
		DATUM leden 2026
VÝKRES: PŮDORYS 1.NP - interier ples, zábava		MĚŘÍTKO 1:150
		02