


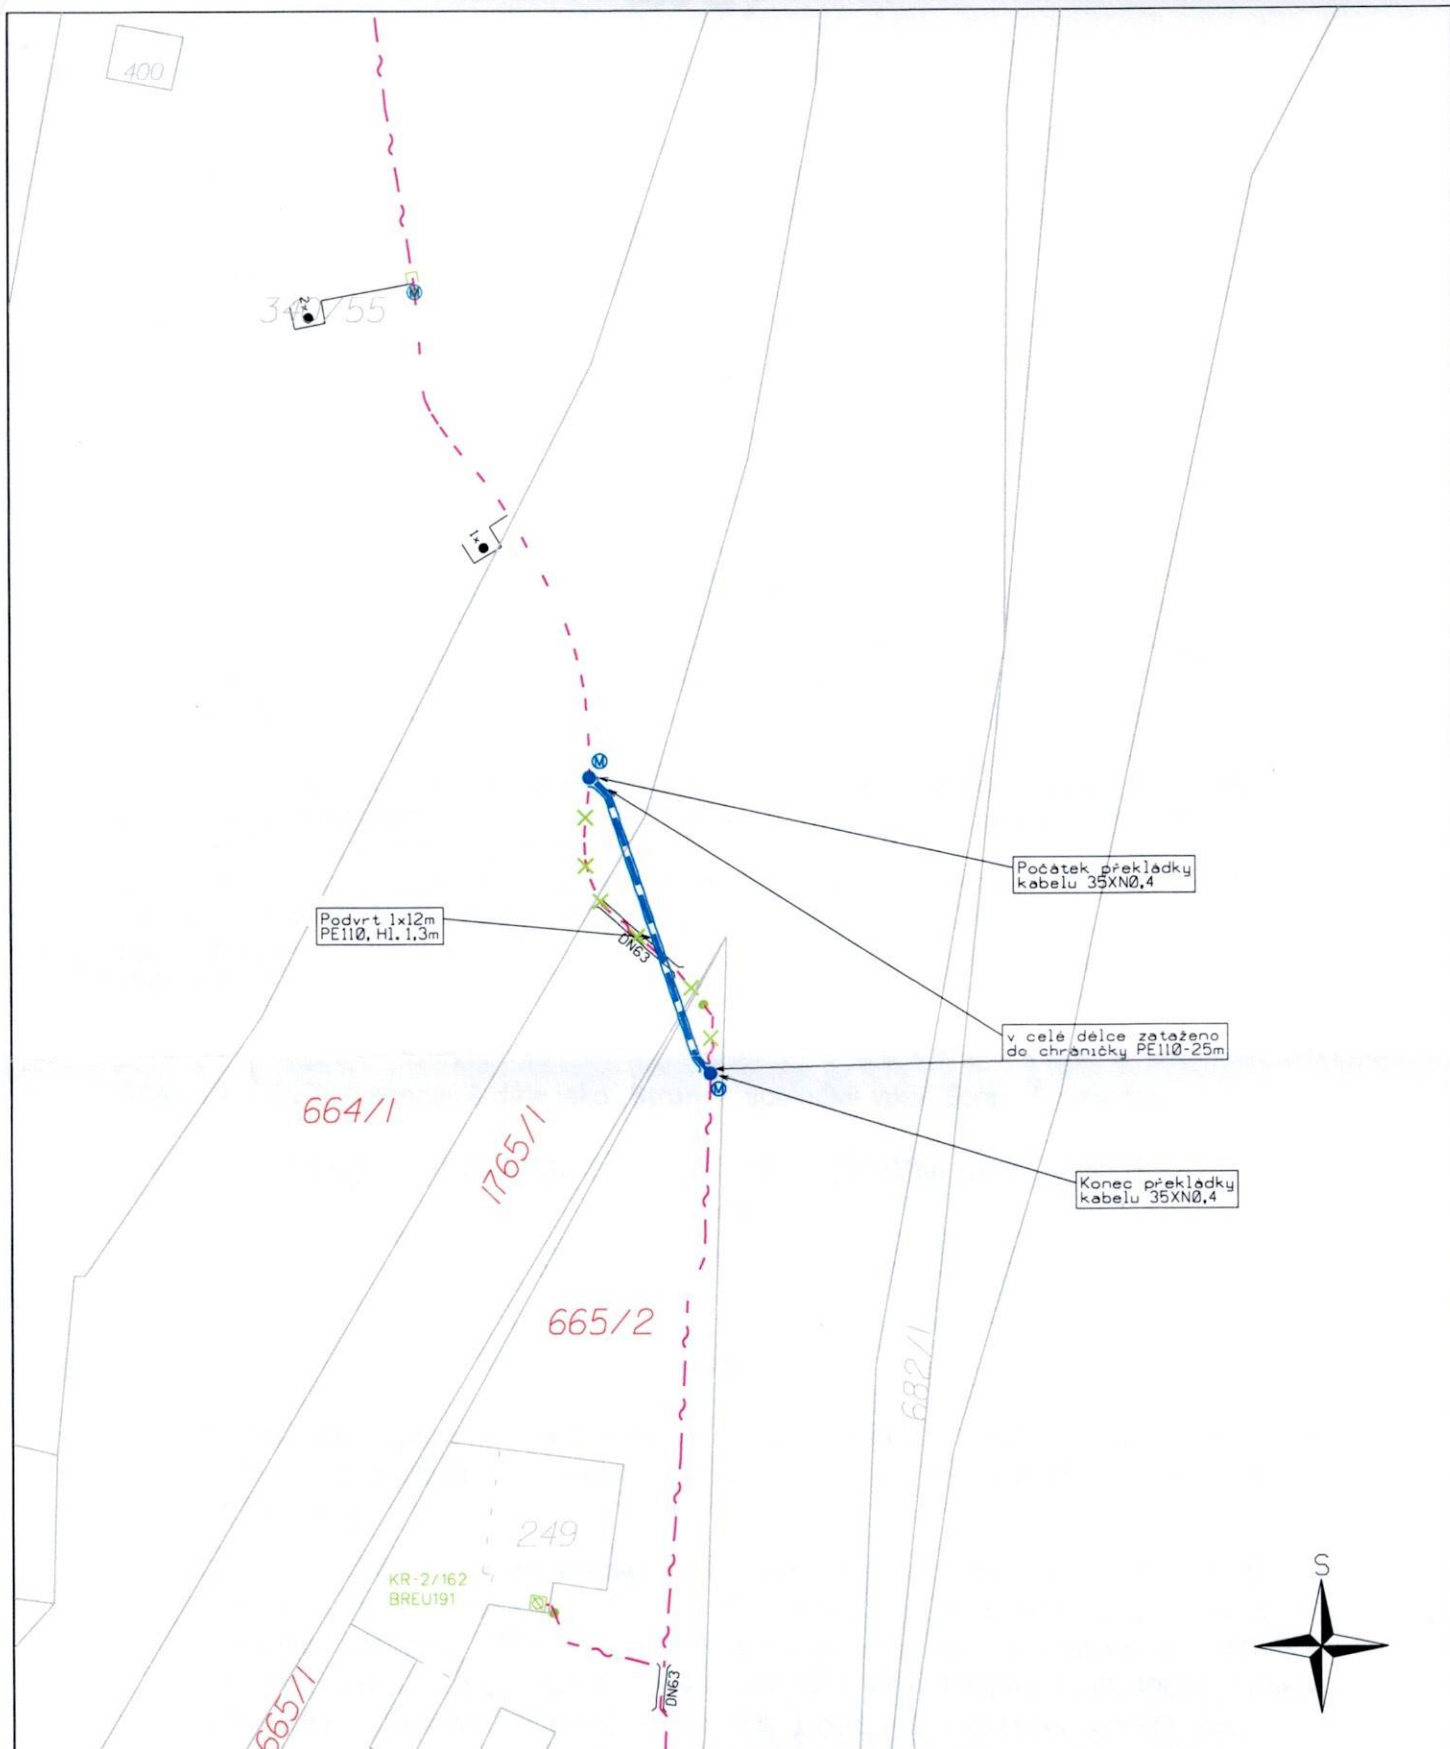

LEGENDA:

	PROJEKTOVANÁ TRASA
	SDĚLOVACÍ KABEL
katastrální území Brezůvky	

K.V.Z. spol. s r.o. telos projektce		Mokrá 386, 760 01 Zlín, IČO 00546178	
PROJEKTANT: JIŘÍ KRÁLÍČEK	jiri.kralicek@email.cz	tel. 571 117 722	ČÍSLO ZAKÁZKY: KVZ-3705/20
STAVBA: VPIC Brezůvky, III/49026:úprava křižovat			DATUM: 10/2020
SITUACE V KATASTRÁLNÍ MAPĚ			MĚŘÍTKO: 1 : 500
INVESTOR: Ředitelství silnic Zlínského kraje p.o.			02