


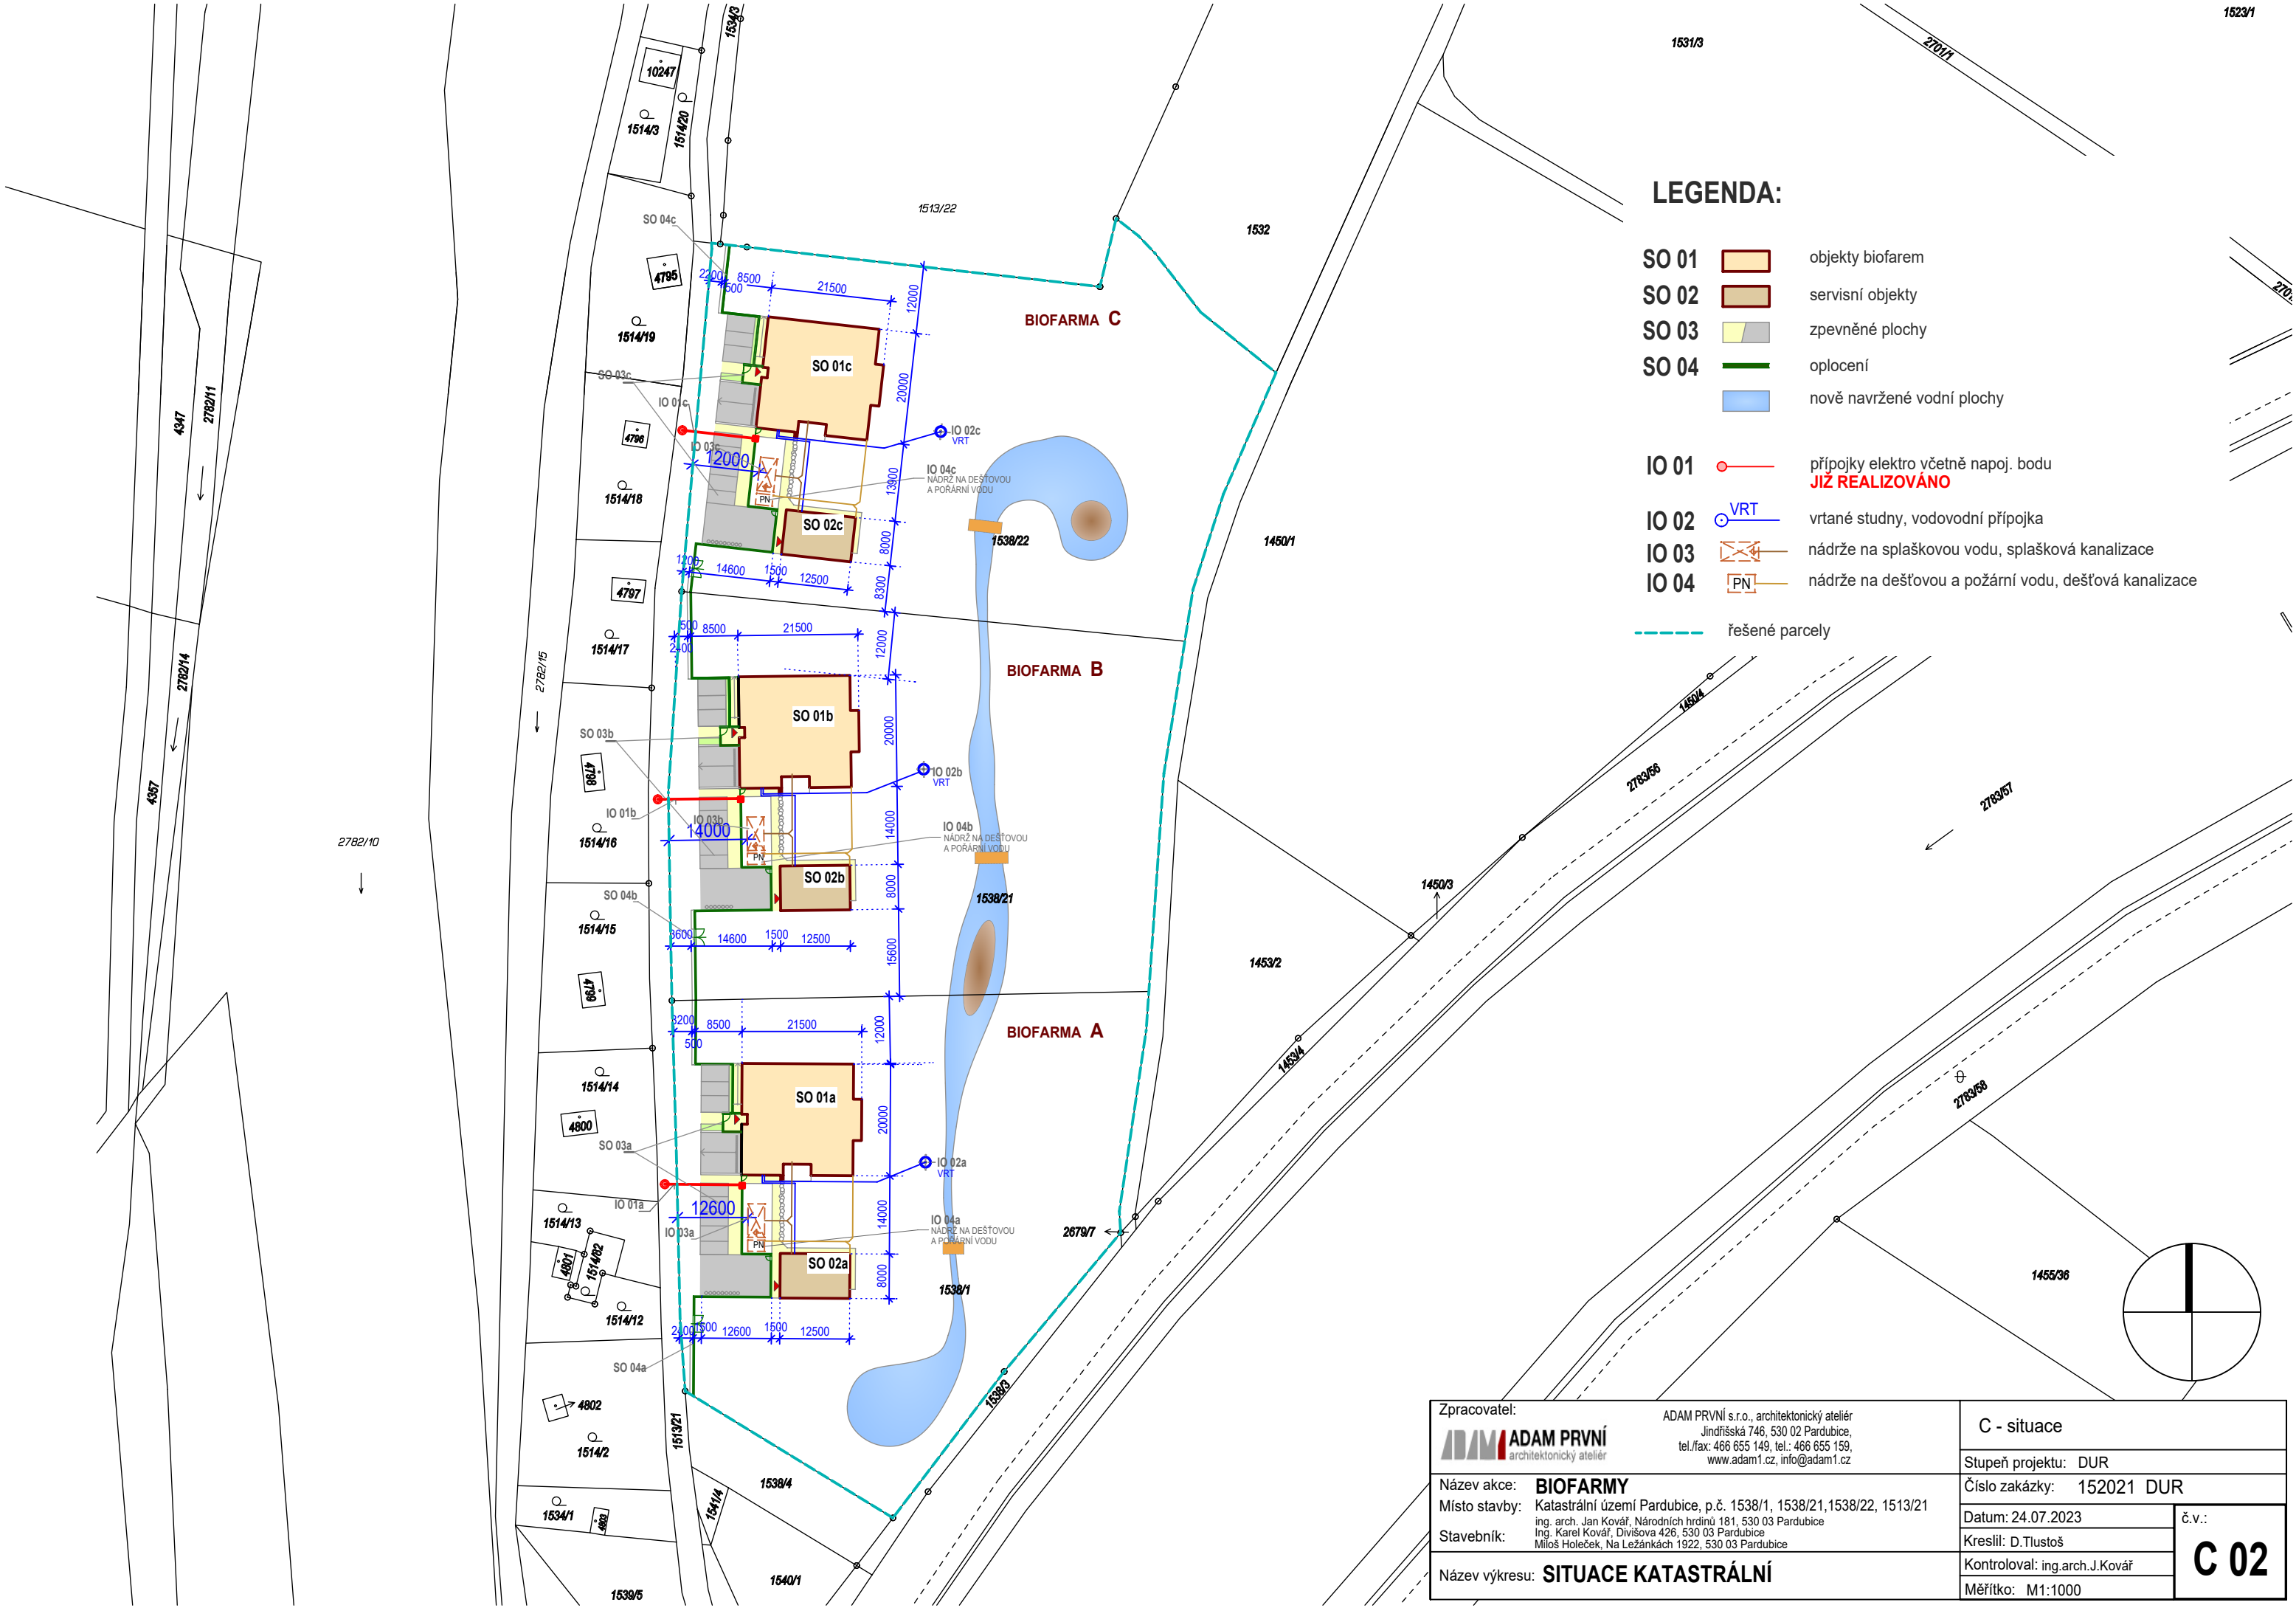

1531/3

2701/1

1523/1

LEGENDA:

- SO 01

objekty biofarem
- SO 02

servisní objekty
- SO 03

zpevněné plochy
- SO 04

oplocení
- nově navržené vodní plochy
- IO 01


přípojky elektro včetně napoj. bodu
JIŽ REALIZOVÁNO
- IO 02

vrtané studny, vodovodní přípojka
- IO 03

nádrže na splaškovou vodu, splašková kanalizace
- IO 04

nádrže na dešťovou a požární vodu, dešťová kanalizace

řešené parcely

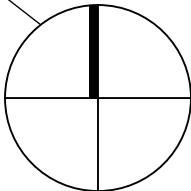

Zpracovatel: ADAM PRVNÍ architektonický ateliér		C - situace	
Název akce: BIOFARMY		Stupeň projektu: DUR	
Místo stavby: Katastrální území Pardubice, p.č. 1538/1, 1538/21,1538/22, 1513/21		Číslo zakázky: 152021 DUR	
Stavebník: ing. arch. Jan Kovář, Národních hrdinů 181, 530 03 Pardubice		Datum: 24.07.2023	č.v.:
Miloš Holeček, Na Ležánkách 1922, 530 03 Pardubice		Kreslil: D.Tlustoš	C 02
Název výkresu: SITUACE KATASTRÁLNÍ		Kontroloval: ing.arch.J.Kovář	
		Měřítko: M1:1000	