
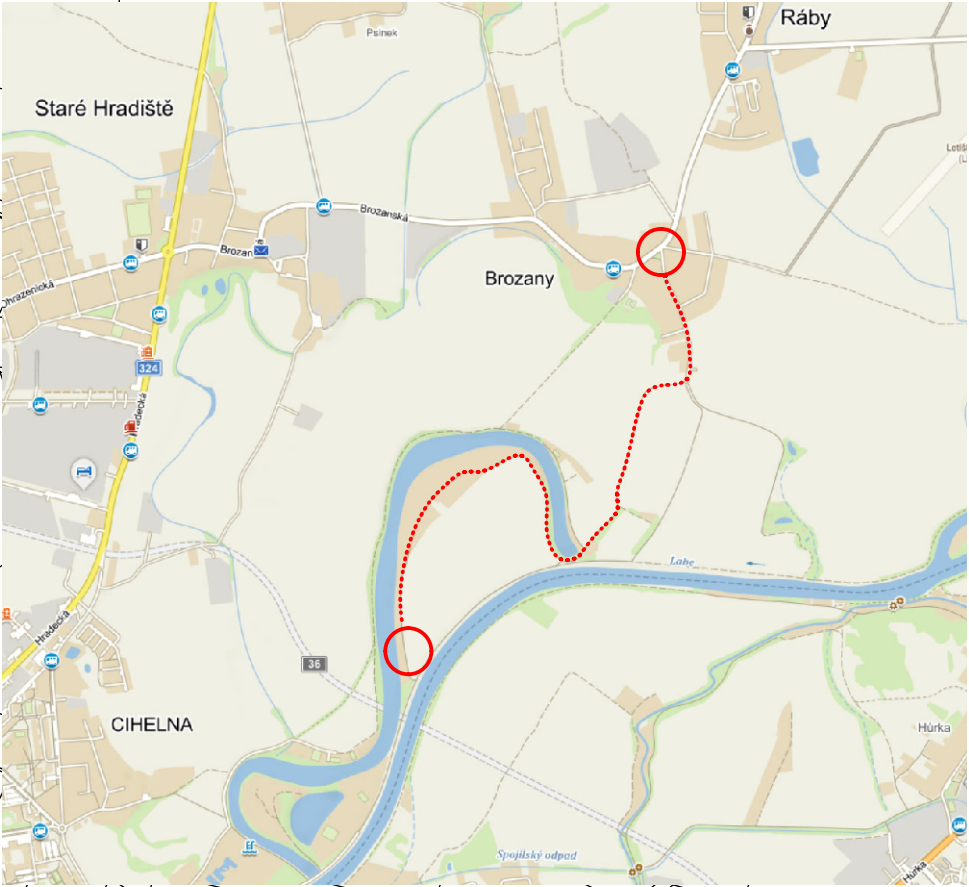


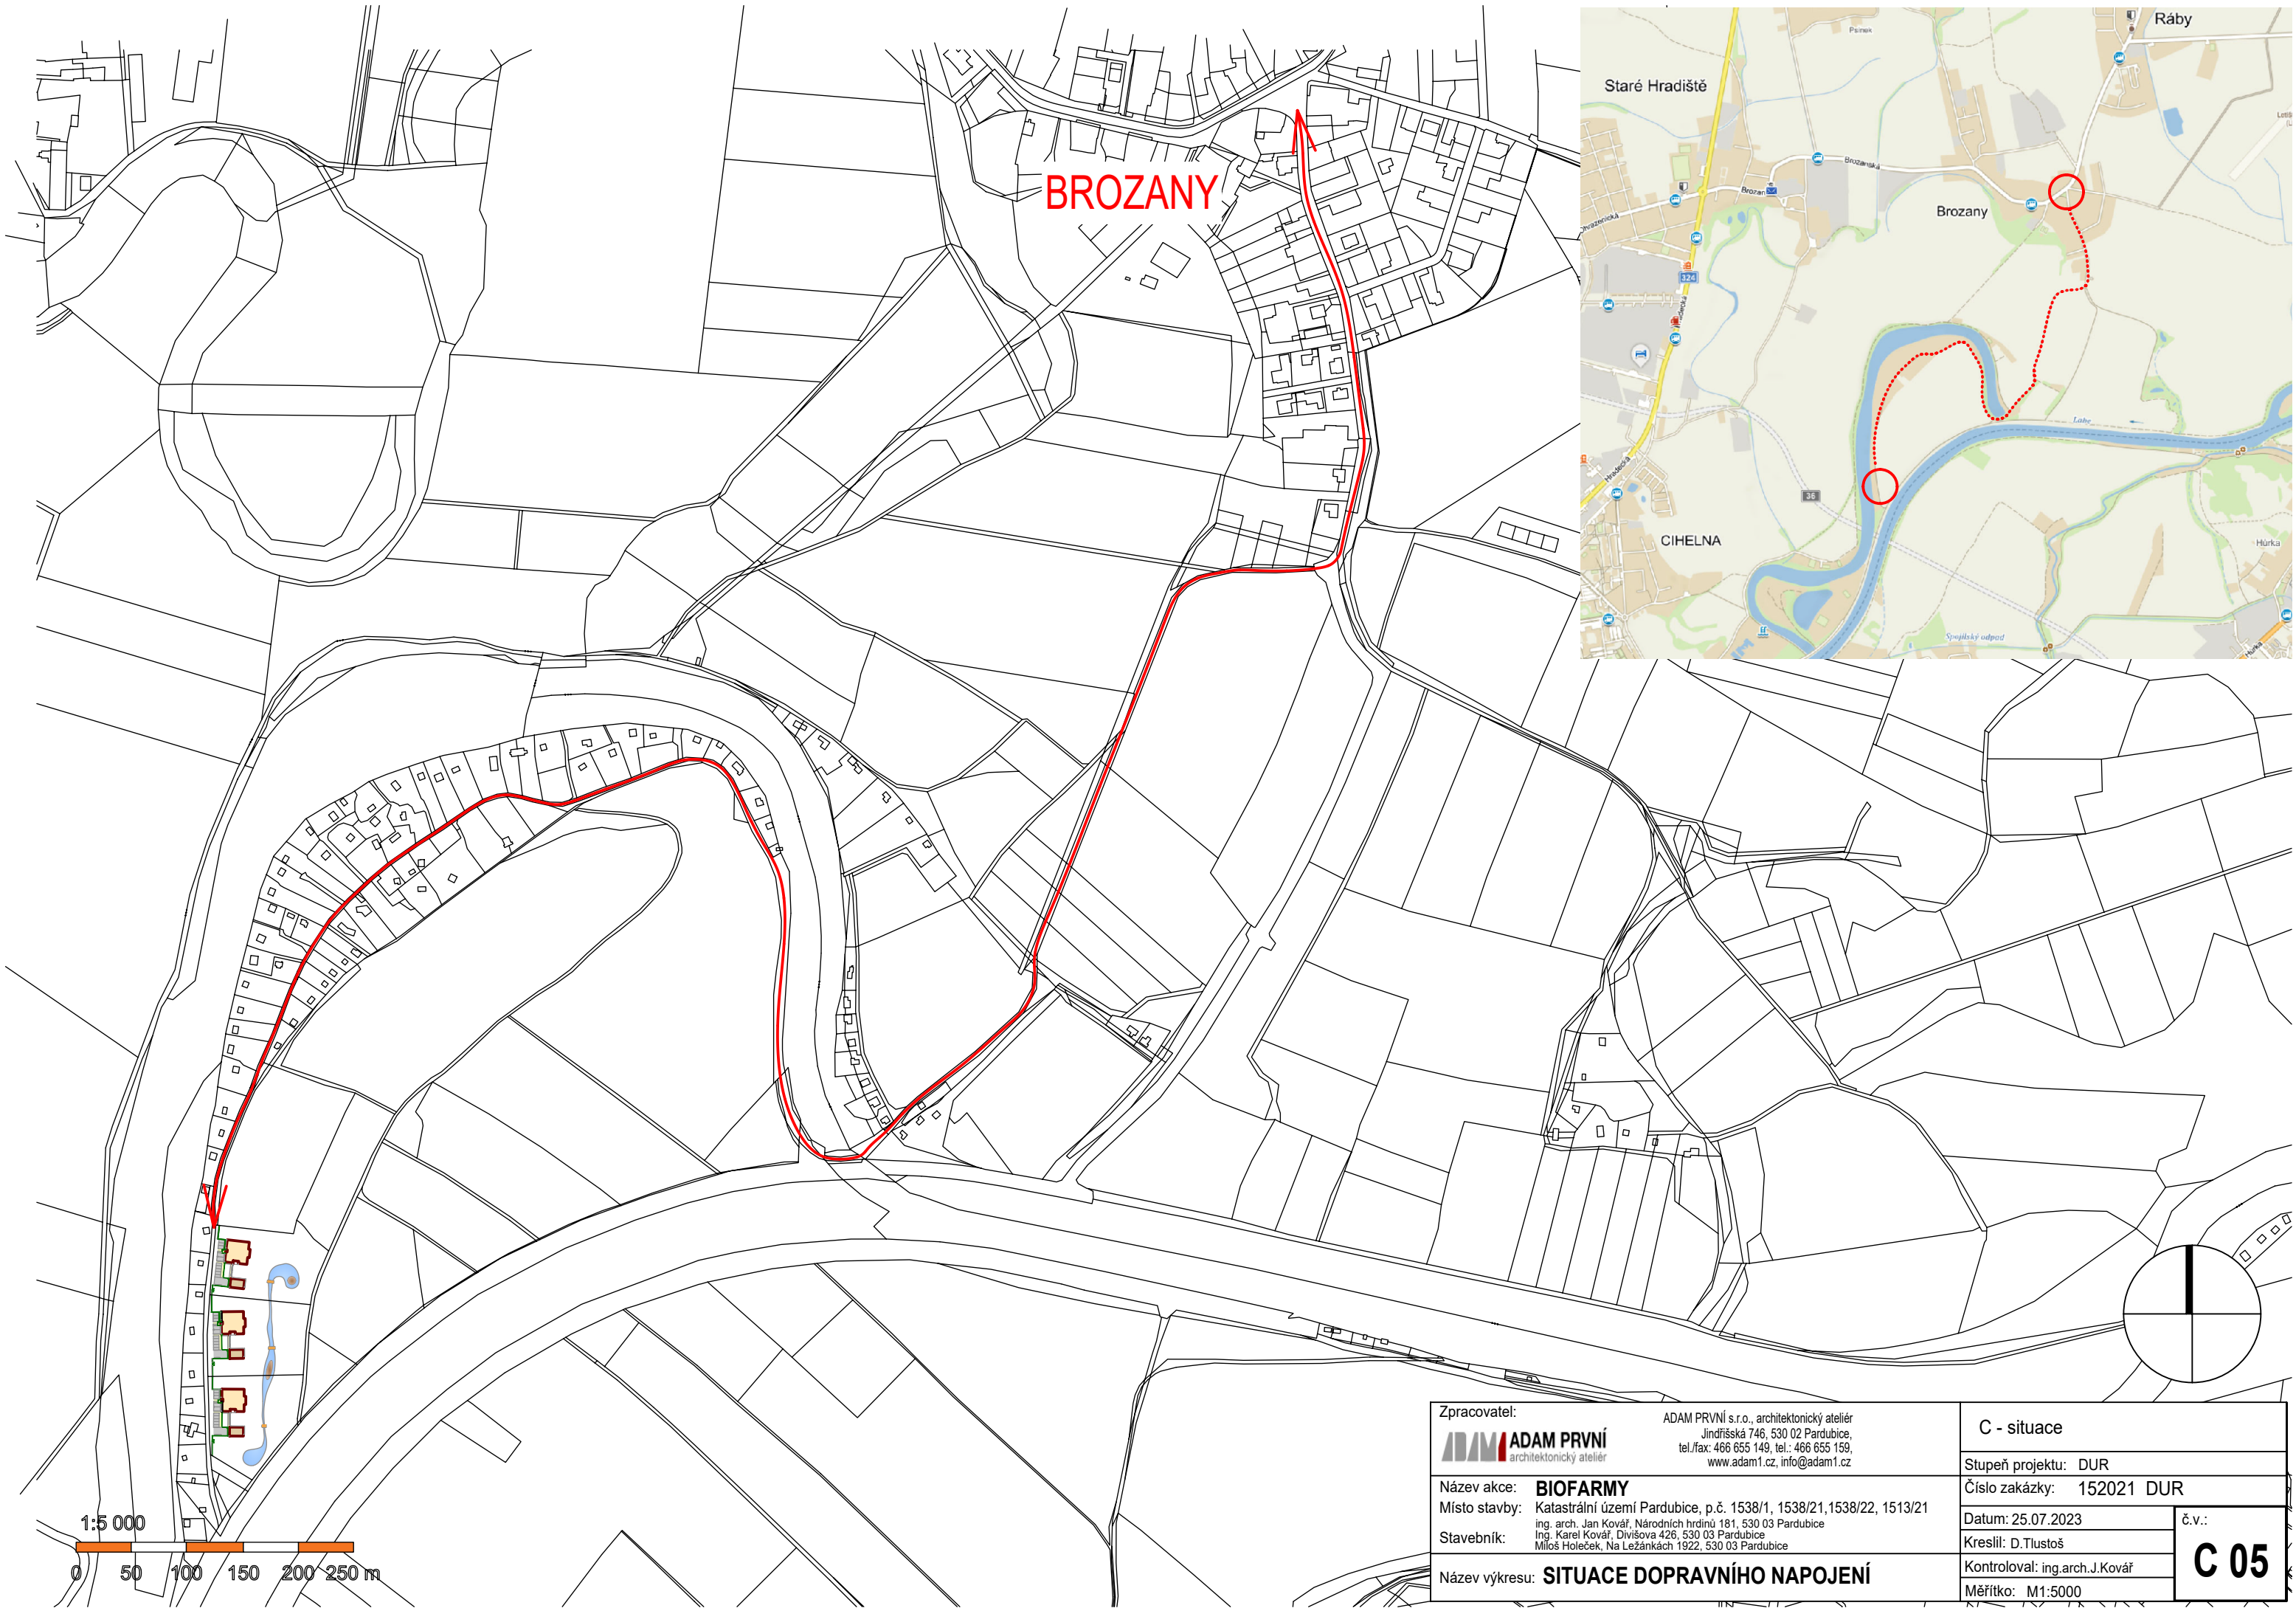

Zpracovatel:  ADAM PRVNÍ architektonický ateliér		ADAM PRVNÍ s.r.o., architektonický ateliér Jindřišská 746, 530 02 Pardubice, tel./fax: 466 655 149, tel.: 466 655 159, www.adam1.cz, info@adam1.cz		C - situace	
Název akce: BIOFARMY		Místo stavby: Katastrální území Pardubice, p.č. 1538/1, 1538/21, 1538/22, 1513/21 ing. arch. Jan Kovář, Národních hrdinů 181, 530 03 Pardubice Ing. Karel Kovář, Divišova 426, 530 03 Pardubice Miloš Holeček, Na Ležánkách 1922, 530 03 Pardubice		Stupeň projektu: DUR	
Stavebník:		Název výkresu: SITUACE DOPRAVNÍHO NAPOJENÍ		Číslo zakázky: 152021 DUR	
				Datum: 25.07.2023	č.v.:
				Kreslil: D.Tlustoš	C 05
				Kontroloval: ing.arch.J.Kovář	
				Měřítko: M1:5000	