




LEGENDA STÁVAJÍCÍCH INŽENÝRSKÝCH

- STÁVAJÍCÍ NADZEMNÍ VEDENÍ VN DO 35 kV
- STÁVAJÍCÍ PODZEMNÍ VEDENÍ NN DO 1kV
- STÁVAJÍCÍ VODOVODNÍ RAD
- STÁVAJÍCÍ KANALIZAČNÍ RAD
- STÁVAJÍCÍ DEŠŤOVÁ KANALIZACE
- STÁVAJÍCÍ NTL PLYNOVOD
- STÁVAJÍCÍ SDBŮLOVACÍ VEDENÍ
- STÁVAJÍCÍ VEDENÍ VO

LEGENDA NOVÝCH INŽENÝRSKÝCH SÍTÍ:

- NOVÉ PODZEMNÍ VEDENÍ NN
- NOVÝ VODOVODNÍ RAD
- NOVÝ KANALIZAČNÍ RAD
- NOVÁ DEŠŤOVÁ KANALIZACE
- NOVÁ DEŠŤOVÉ DRENAŽE
- NOVÝ NTL PLYNOVOD
- NOVÉ VEDENÍ VO

LEGENDA ČAR:

- VLASTNICKÉ HRANICE STÁVAJÍCÍ DLE KN
- OBRYSY STAVBY STÁVAJÍCÍ DLE KN
- NAVŘENÁ PARCELACE
- ROZHRANÍ PLOCH STÁVAJÍCÍ
- ROZHRANÍ PLOCH NOVE
- HRANICE ZASTAVITELNÉHO OZEMÍ
- ROZSAH ŘEŠENÉHO OZEMÍ
- OPLOČENÍ STÁVAJÍCÍ / NOVE
- TERÉNNÍ ZLOMY STÁVAJÍCÍ / NOVE
- STAVEBNÍ ČARA

LEGENDA PLOCH:

- NOVOSTAVBY
- RODINNÝCH DOMŮ, DVOUDOMÁ A VILAMŮ
- PRÍSTŘEŠEK NA ODPAOVÉ NADBOHY
- SBERNÉ MÍSTO TRIDNÉHO ODPAU
- STÁVAJÍCÍ STAVBY
- STÁVAJÍCÍ ZPEVNĚNÉ PLOCHY POJIZDNÉ
- ZIMNÝ PŮVRCH
- NOVÉ ZPEVNĚNÉ PLOCHY POJIZDNÉ
- BETONOVÁ DLAŽBA
- NOVÉ ZPEVNĚNÉ PLOCHY POJIZDNÉ
- BETONOVÁ DLAŽBA
- NOVÉ ZPEVNĚNÉ PLOCHY SLEZDY
- BETONOVÁ DLAŽBA
- NOVÉ ZPEVNĚNÉ PLOCHY POCHOZÍ
- BETONOVÁ DLAŽBA
- NOVÉ ZPEVNĚNÉ PLOCHY SOUKROMÉ
- BETONOVÁ DLAŽBA
- NOVÉ ZPEVNĚNÉ PLOCHY POCHOZÍ
- BETONOVÁ DLAŽBA

SEZNAM OBJEKTŮ:

- PŘÍPRAVA OZEMÍ
- OPLOČENÍ
- KOMUNIKACE A ZPEVNĚNÉ PLOCHY
- VODOHOSPODÁŘSKÁ ČÁST
- SPILŠKOVÁ KANALIZACE
- DEŠŤOVÁ KANALIZACE
- VODOVOD
- PLYNOVODKACE
- VĚRNÉ OSVĚTLENÍ
- SADOVÉ ÚPRAVY

DOPRAVNÍ ZNAČENÍ

STÁVAJÍCÍ DZ OBYTNÉ ZONY JE NA DRUHÉ STRANĚ ZONY OZNAČENÉ STÁVAJÍCÍMI ZNAČENÍMI (Z50-B, KTERÉ SE NACHÁZÍ V AKRIZOVATCE UL. KOMENSKÉHO A NOHEJLOVA.

VODORVNÉ DOPRAVNÍ ZNAČENÍ

- V4 (0,25)
- V2b (1,5/1,5/0,25)

PARKOVÁNÍ:

VĚTEV A - 20x GA
VĚTEV B - 18x GA + 2xZTP
VĚTEV C - 30x GA + 3xZTP
CELKEM - 68x GA + 5xZTP

POZNÁMKA:

- PŘED ZAHÁJENÍM ZEMNÍCH PRACÍ JE TŘEBA NECHAT JEDNOTLIVÝMI SPRÁVCÍ PODZEMNÍCH VEDENÍ VYTÝČIT JEJICH ZAŘÍZENÍ, VODITELNÉ JE OZNAČIT A JEJICH PŘESNÉ ULOŽENÍ OVĚŘIT KOPÁNÍMI SONDMÍ
- PŘI PROVÁDĚNÍ TĚCHTO PRACÍ JE TŘEBA RESPEKTOVAT OCHRANNÁ PÁSMA PODZEMNÍCH VEDENÍ A PODMÍNKY PRO PROVÁDĚNÍ PRACÍ V JEJICH BLÍZKOSTI
- NOVÉ OBJEKTY BUDOU VYTÝČENY DLE DIGITÁLNÍHO PODKRAJÍ TĚTO SITUACE

REVIZE Č.1 NA ZÁKLADĚ POŽADAVKU INVESTORA

IO.01 KOMUNIKACE A ZPEVNĚNÉ PLOCHY

 DI-PROJEKT s.r.o.	VYPRACOVAL: 	
	TECHNICKÁ KONTROLA: 	
DI-PROJEKT s.r.o. TELČICKO 160 033 PRAHOVSKÉ POKLADY	INVESTOR: ZELENÁ REZIDENCE s.r.o.	LUKÁŠ TRÁSKA, DIS.
	MÍSTO: OPATOVICE NAD LABEM	LUKÁŠ TRÁSKA, DIS.
	KRAJ: PARDUBICKÝ KRAJ	
STUPEN PLOŠI: 100%	ACEL:	OBYTNÝ SOUBOR parc. č. 2026/1, 2026/2, 2027, 2028, 2029/1, k.ú. Opatovice nad Labem
C. ZÁKAZKY: 030/2023		
DATUM: 11.02.2023		
FORMÁT: 21x44		
MĚŘÍTKO: 1:250		
PÁŘ: C. PŘÍLOHA: 014	MĚŘÍTKO:	SITUACE DOPRAVNÍHO ZNAČENÍ