


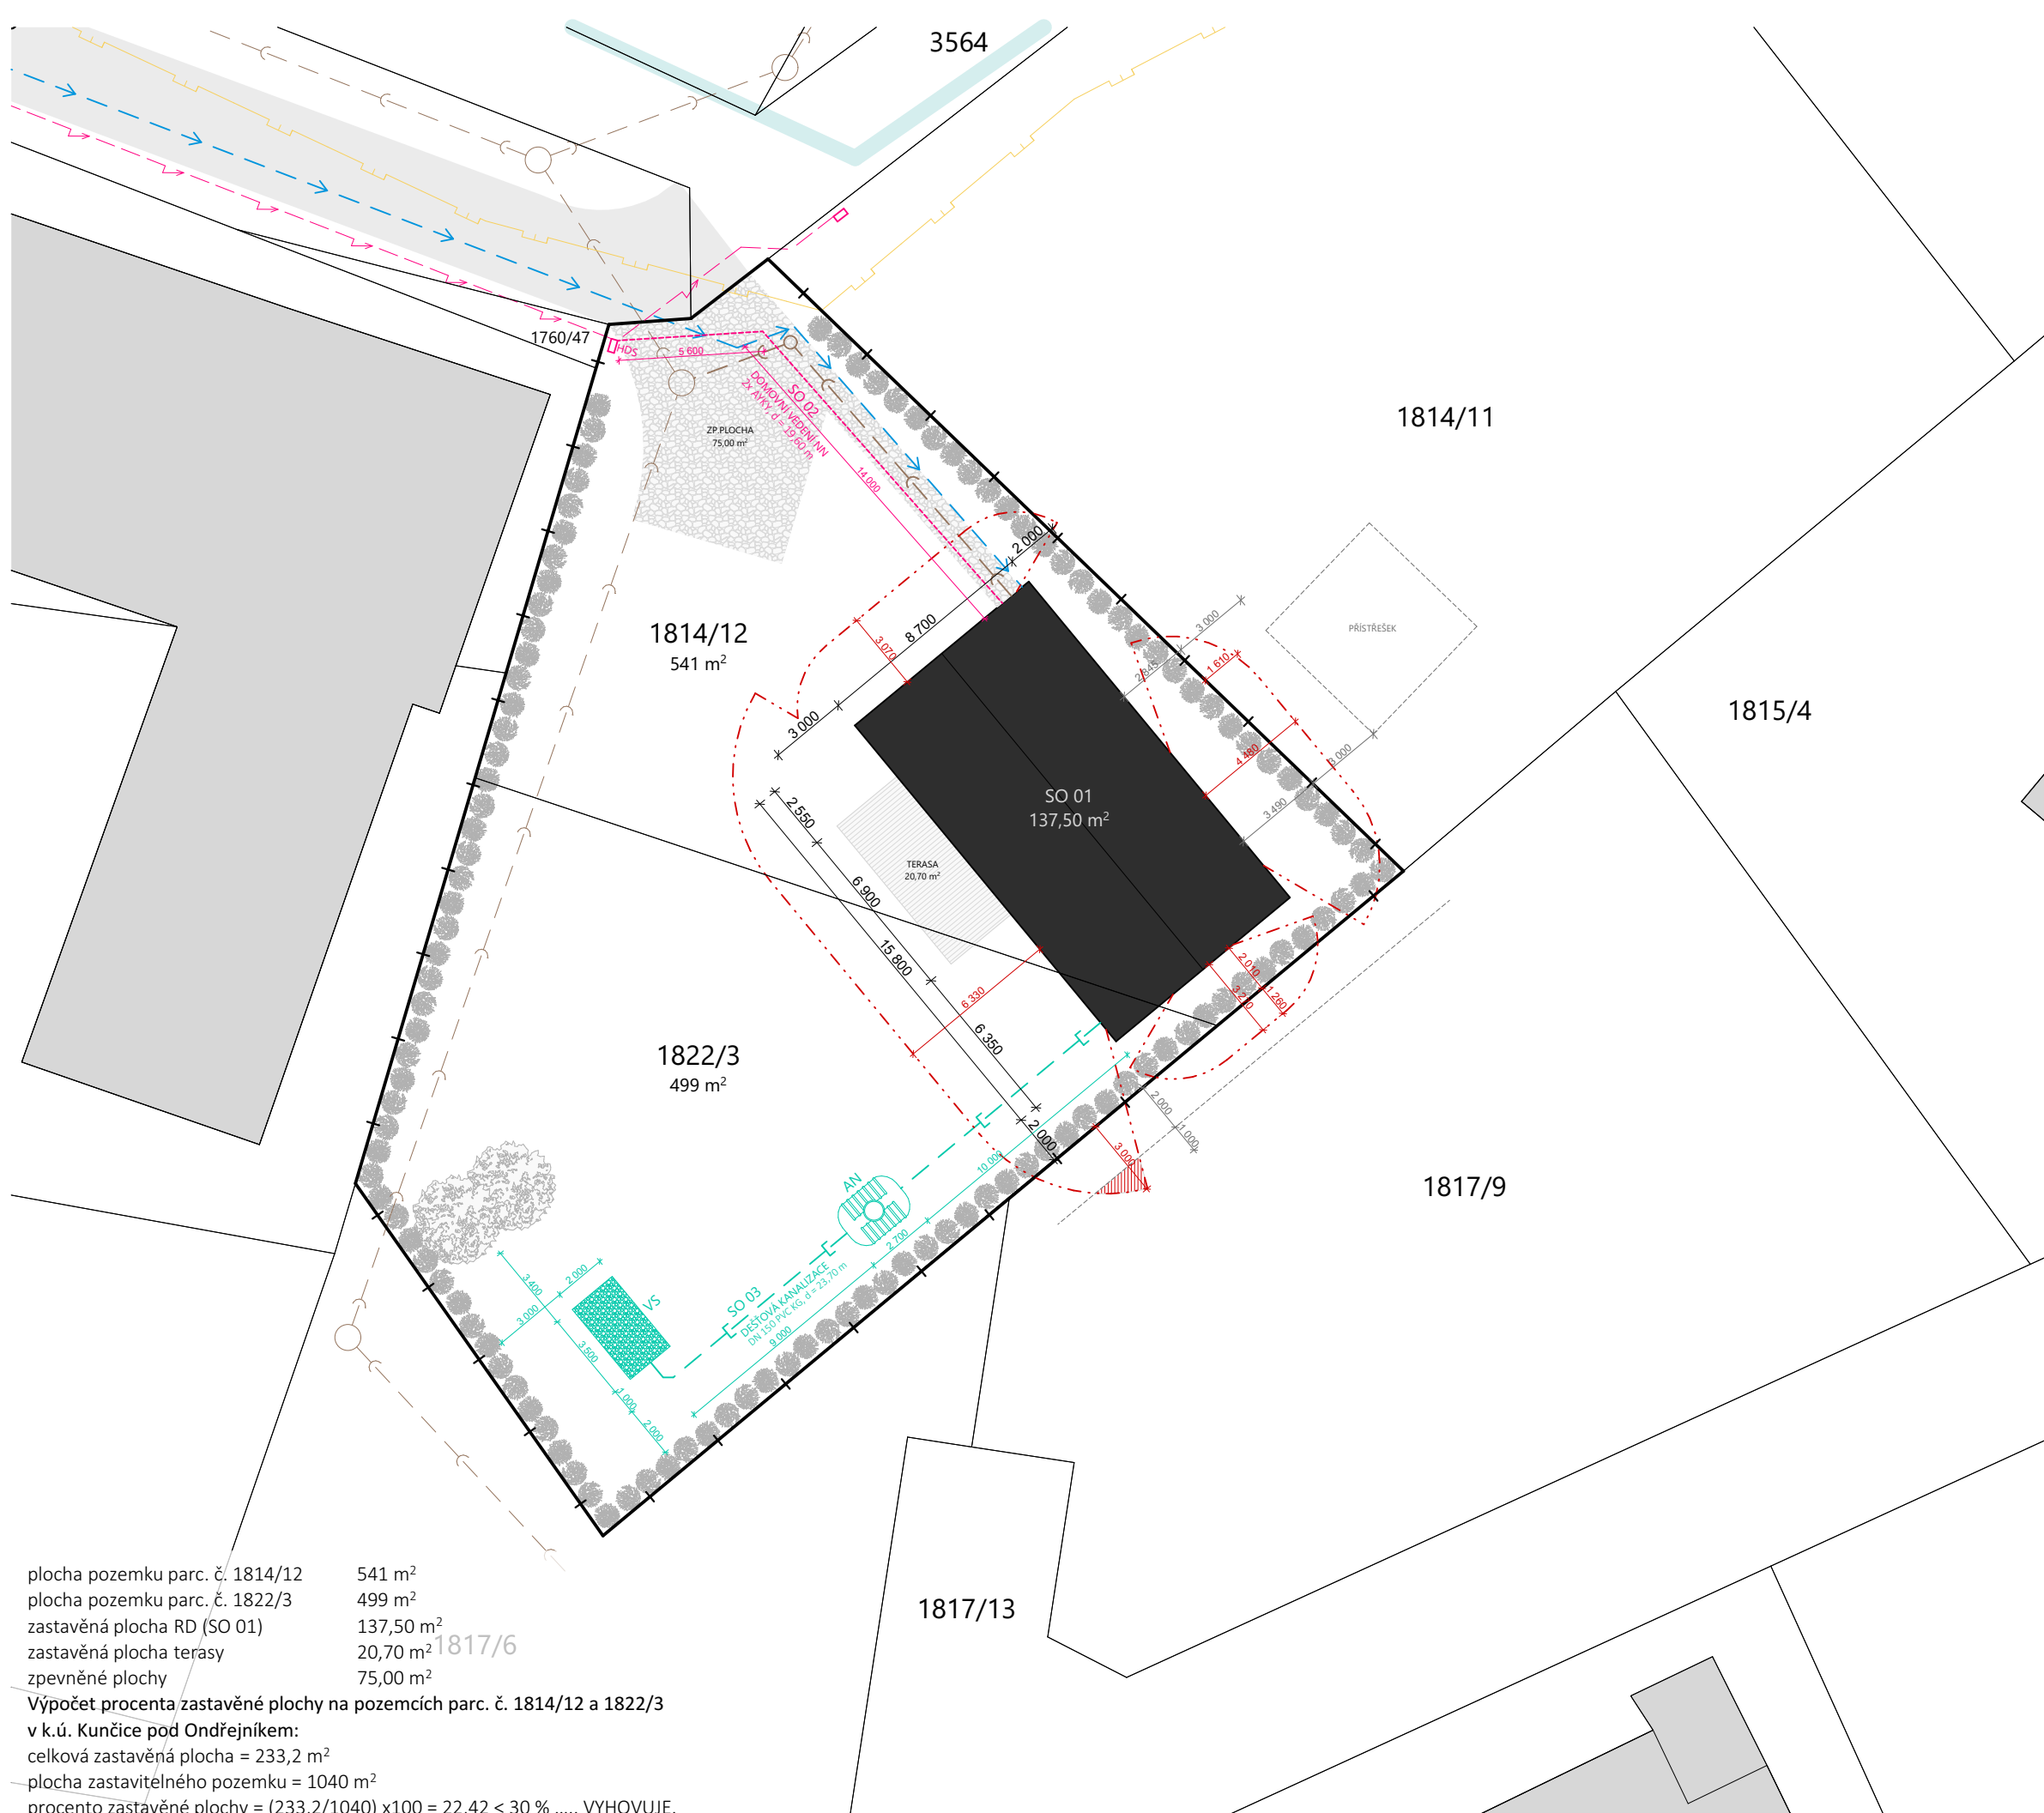

plocha pozemku parc. č. 1814/12 541 m²
plocha pozemku parc. č. 1822/3 499 m²
zastavěná plocha RD (SO 01) 137,50 m²
zastavěná plocha terasy 20,70 m²
zpevněné plochy 75,00 m²

Výpočet procenta zastavěné plochy na pozemcích parc. č. 1814/12 a 1822/3
v k.ú. Kunčice pod Ondřejníkem:
celková zastavěná plocha = 233,2 m²
plocha zastavitelného pozemku = 1040 m²
procento zastavěné plochy = (233,2/1040) x100 = 22,42 < 30 % VYHOVUJE.

LEGENDA OZNAČENÍ

ŘEŠENÉ ÚZEMÍ

STÁVAJÍCÍ VÝSTAVBA

NAVRHOVANÁ NOVOSTAVBA RD 137,50 m²

STÁVAJÍCÍ KOMUNIKACE

NOVÉ ZPEVNĚNÉ PLOCHY 75,00 m²

DŘEVĚNÁ TERASA 20,70 m²

STÁVAJÍCÍ ZELEŇ

— +

STÁVAJÍCÍ OPLOCENÍ

POŽÁRNĚ NEBEZPEČNÝ PROSTOR

DROBNÝ VODNÍ TOK TICHÁVKA

LEGENDA STÁVAJÍCÍCH SÍTÍ

STL PLYNOVOD - GASNET s.r.o.

PODZEMNÍ VEDENÍ NN - ČEZ DISTRIBUCE a.s.

SPLAŠKOVÁ KANALIZACE - OBEC KUNČICE p.O.

SÍŤ ELEKTRONICKÝCH KOMUNIKACÍ - CETIN a.s.

LEGENDA NOVÝCH SÍTÍ

VODOVODNÍ PŘÍPOJKA
PE 100 RC SDR 11 D 40x3,7 mm, d = 81,00 m

PŘÍPOJKA SPLAŠKOVÉ KANALIZACE
PVC DN 150, SN 8, d = 18,50 m

LEGENDA NAVRHOVANÝCH SÍTÍ

PODZEMNÍ DOMOVNÍ VEDENÍ NN
2x AYKY, d = 19,60 m

DEŠŤOVÁ KANALIZACE
DN 150 PVC KG, d = 23,70 m

AN

AKUMULAČNÍ NÁDRŽ, V=3,00 m³

VS

VSAKOVACÍ JÁMA, S= 7,0 m², V=5,25 m³

LEGENDA STAVEBNÍCH OBJEKTŮ

SO 01

RODINNÝ DŮM S TERASOU

SO 02

DOMOVNÍ VEDENÍ NN

SO 03

DEŠŤOVÁ KANALIZACE + AN + VS

BESKYDŠTÍ
ARCHITEKTI

AUTOR/ARCHTEKT: ING. ARCH. PETRA JANDA CAISOVÁ, MILAN JANDA
ZODP. PROJEKTANT: ING. TOMÁŠ MATHEISL
INVESTOR: VOJTĚCH LACINA, DOLNÍ 311, 744 01 FRENŠTÁT P.R.
DŮM V BESKYDECH
K.Ú. KUNČICE POD ONDŘEJNÍKEM, PARC. Č. 1814/12, 1822/3
STUPEŇ: DSP MĚŘÍTKO: 1:250 FORMÁT: A3
VÝKRES: SITUACE KOORDINAČNÍ ČÍSLO VÝKRESU: C3