


NOVÝ STAV M1:50
PUDORYS 1NP

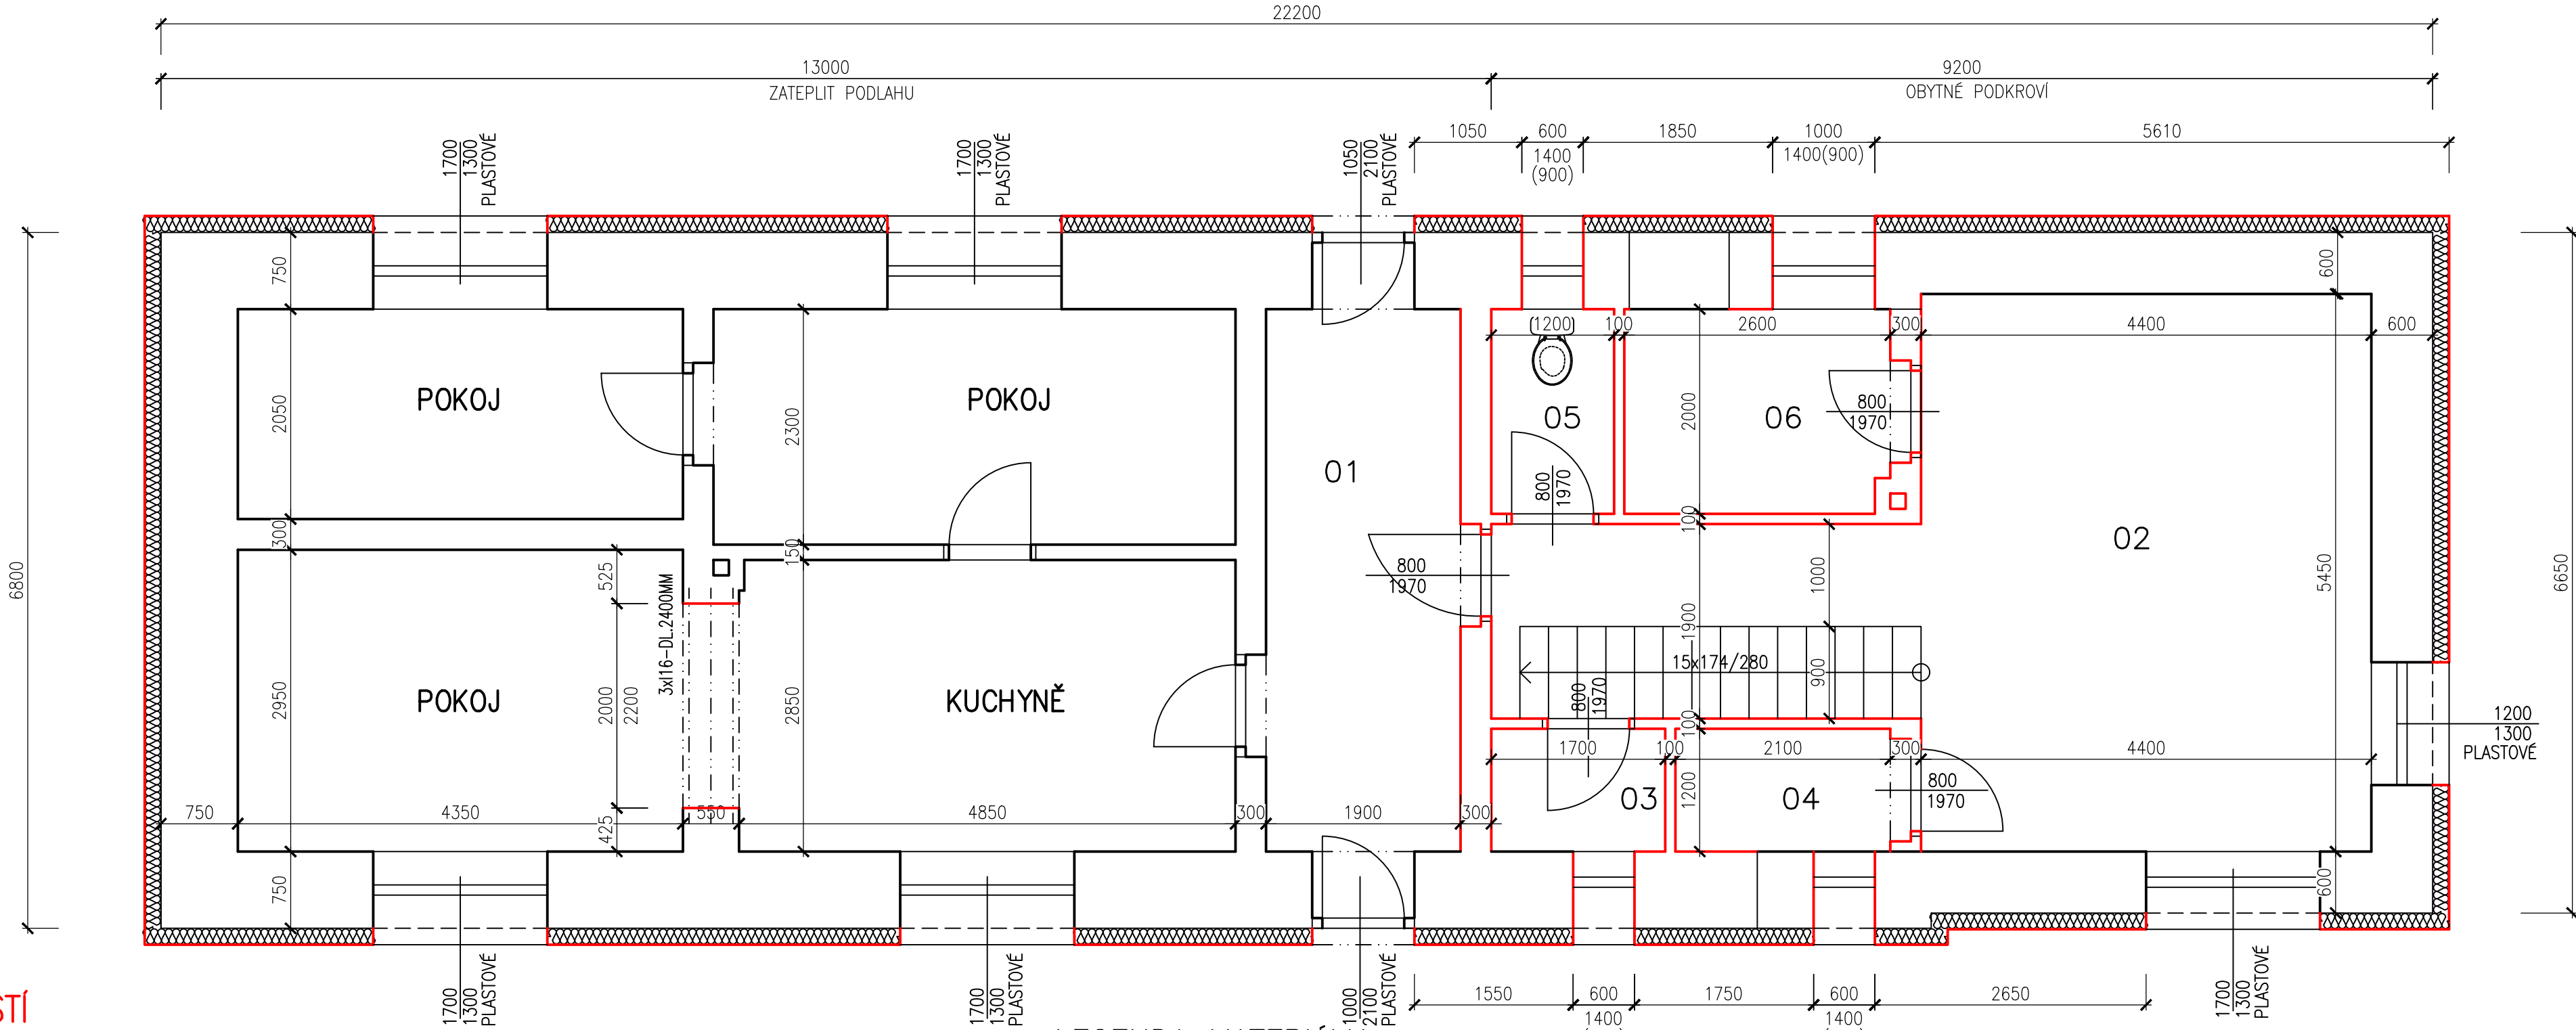


LEGENDA MÍSTNOSTÍ

OZN.	NÁZEV MÍSTNOSTI	M ²	PODLAHA	STĚNY
01	CHODBA	11,40	KERAMICKÁ DLAŽBA	
02	KUCHYNĚ+OBÝVACÍ POKOJ	32,00	KERAMICKÁ DLAŽBA+LAMINO	KER. OBKLAD V=0,80M
03	TECHNICKÁ MÍSTNOST	2,00	KERAMICKÁ DLAŽBA	
04	KOUPELNA	2,80	KERAMICKÁ DLAŽBA	KER. OBKLAD V=1,80M
05	WC	2,40	KERAMICKÁ DLAŽBA	KER. OBKLAD V=1,50M
06	PRACOVNA	5,40	LAMINO	

LEGENDA MATERIÁLU

	NOSNÉ ZDIVO Z CIHELNÝCH BLOKŮ TL.300MM
	ZDIVO Z CIHEL PLNÝCH
	ZDIVO PŘÍČEK Z KERAMICKÝCH PŘÍČKOVEK TL. 100MM A 150MM
	NOVÝ STAV
	STÁVAJÍCÍ STAV

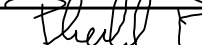ZODP. PROJEKTANT: ING. PATRIK PLUSKAL		VYPRACOVAL:  ING. PATRIK PLUSKAL			
MÍSTO: PODLEŠÍ 13, 798 73 ÚSOV				FORMÁT	
INVESTOR: MILAN SKOUMAL, PODLEŠÍ 13, 798 73 ÚSOV				DATUM	11/2025
NÁZEV AKCE: STAVEBNÍ ÚPRAVY RODINNÉHO DOMU PODLEŠÍ 13, 798 73 ÚSOV				STUPEŇ	POVOLENÍ ZÁMĚRU
				ARCH. ČÍSLO	
OBSAH: NOVÝ STAV – PŮDORYS 1NP				MĚŘÍTKO 1:50	Č.VÝKRESU S3