



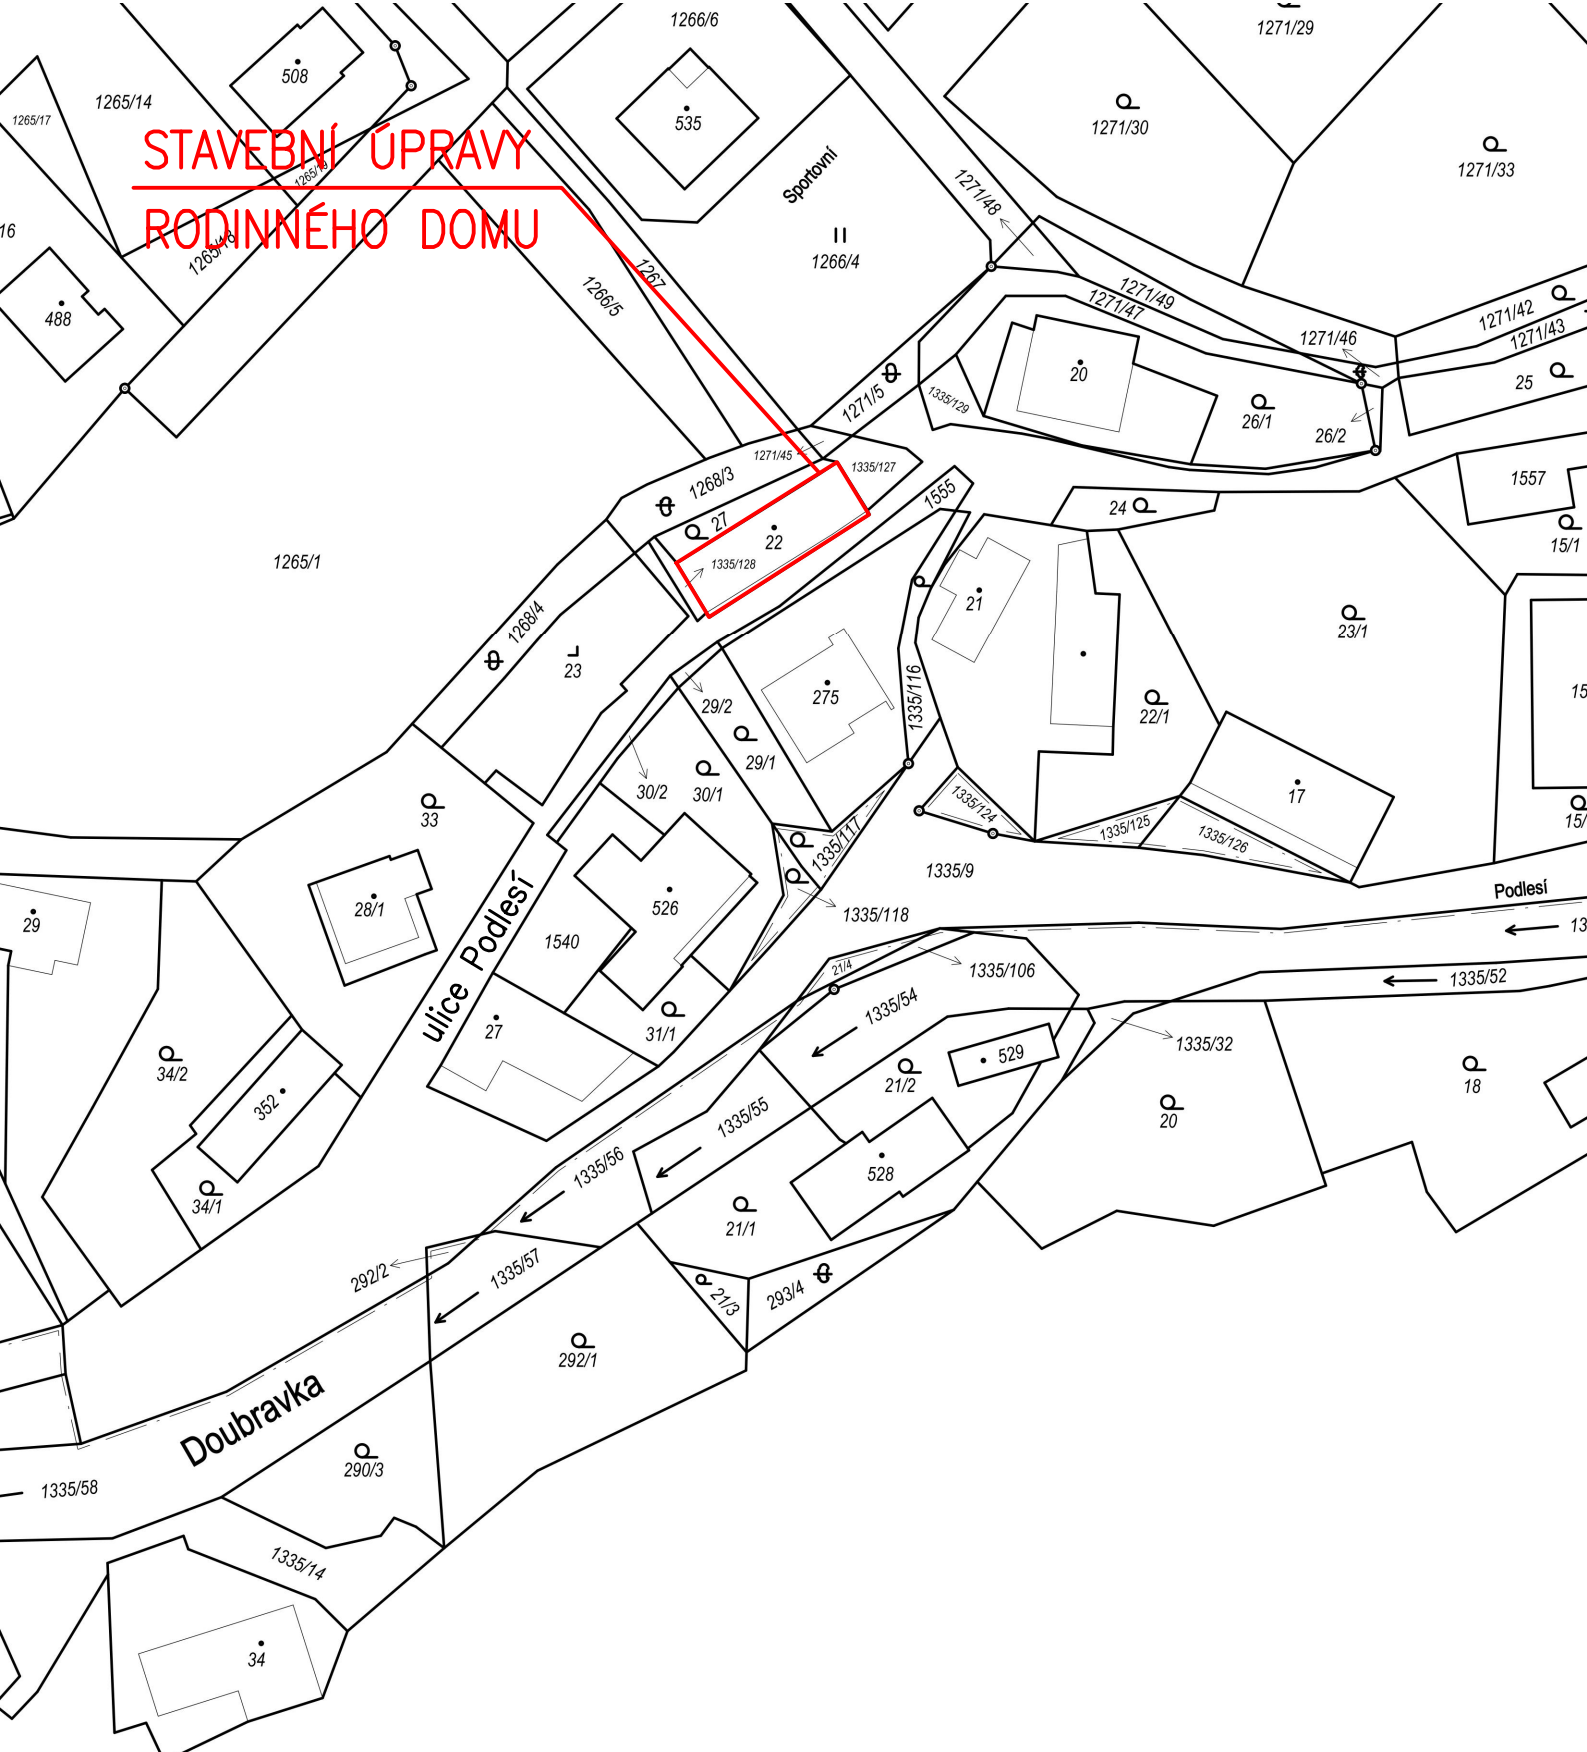

STAVEBNÍ ÚPRAVY
RODINNÉHO DOMU

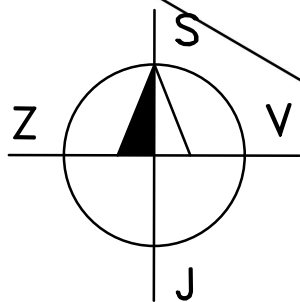

ZODP. PROJEKTANT: ING. PATRIK PLUSKAL	YPRACOVAL: ING. PATRIK PLUSKAL		
MÍSTO: PODLEŠÍ 13, 798 73 ÚSOV		FORMÁT	
INVESTOR: MILAN SKOUMAL, PODLEŠÍ 13, 798 73 ÚSOV		DATUM	11/2025
NÁZEV AKCE: STAVEBNÍ ÚPRAVY RODINNÉHO DOMU PODLEŠÍ 13, 798 73 ÚSOV		STUPEŇ	POVOLENÍ ZAMĚRU
		ARCH. ČÍSLO	
OBSAH: SITUACE	MĚŘÍTKO 1:1000	Č.VÝKRESU S1	