


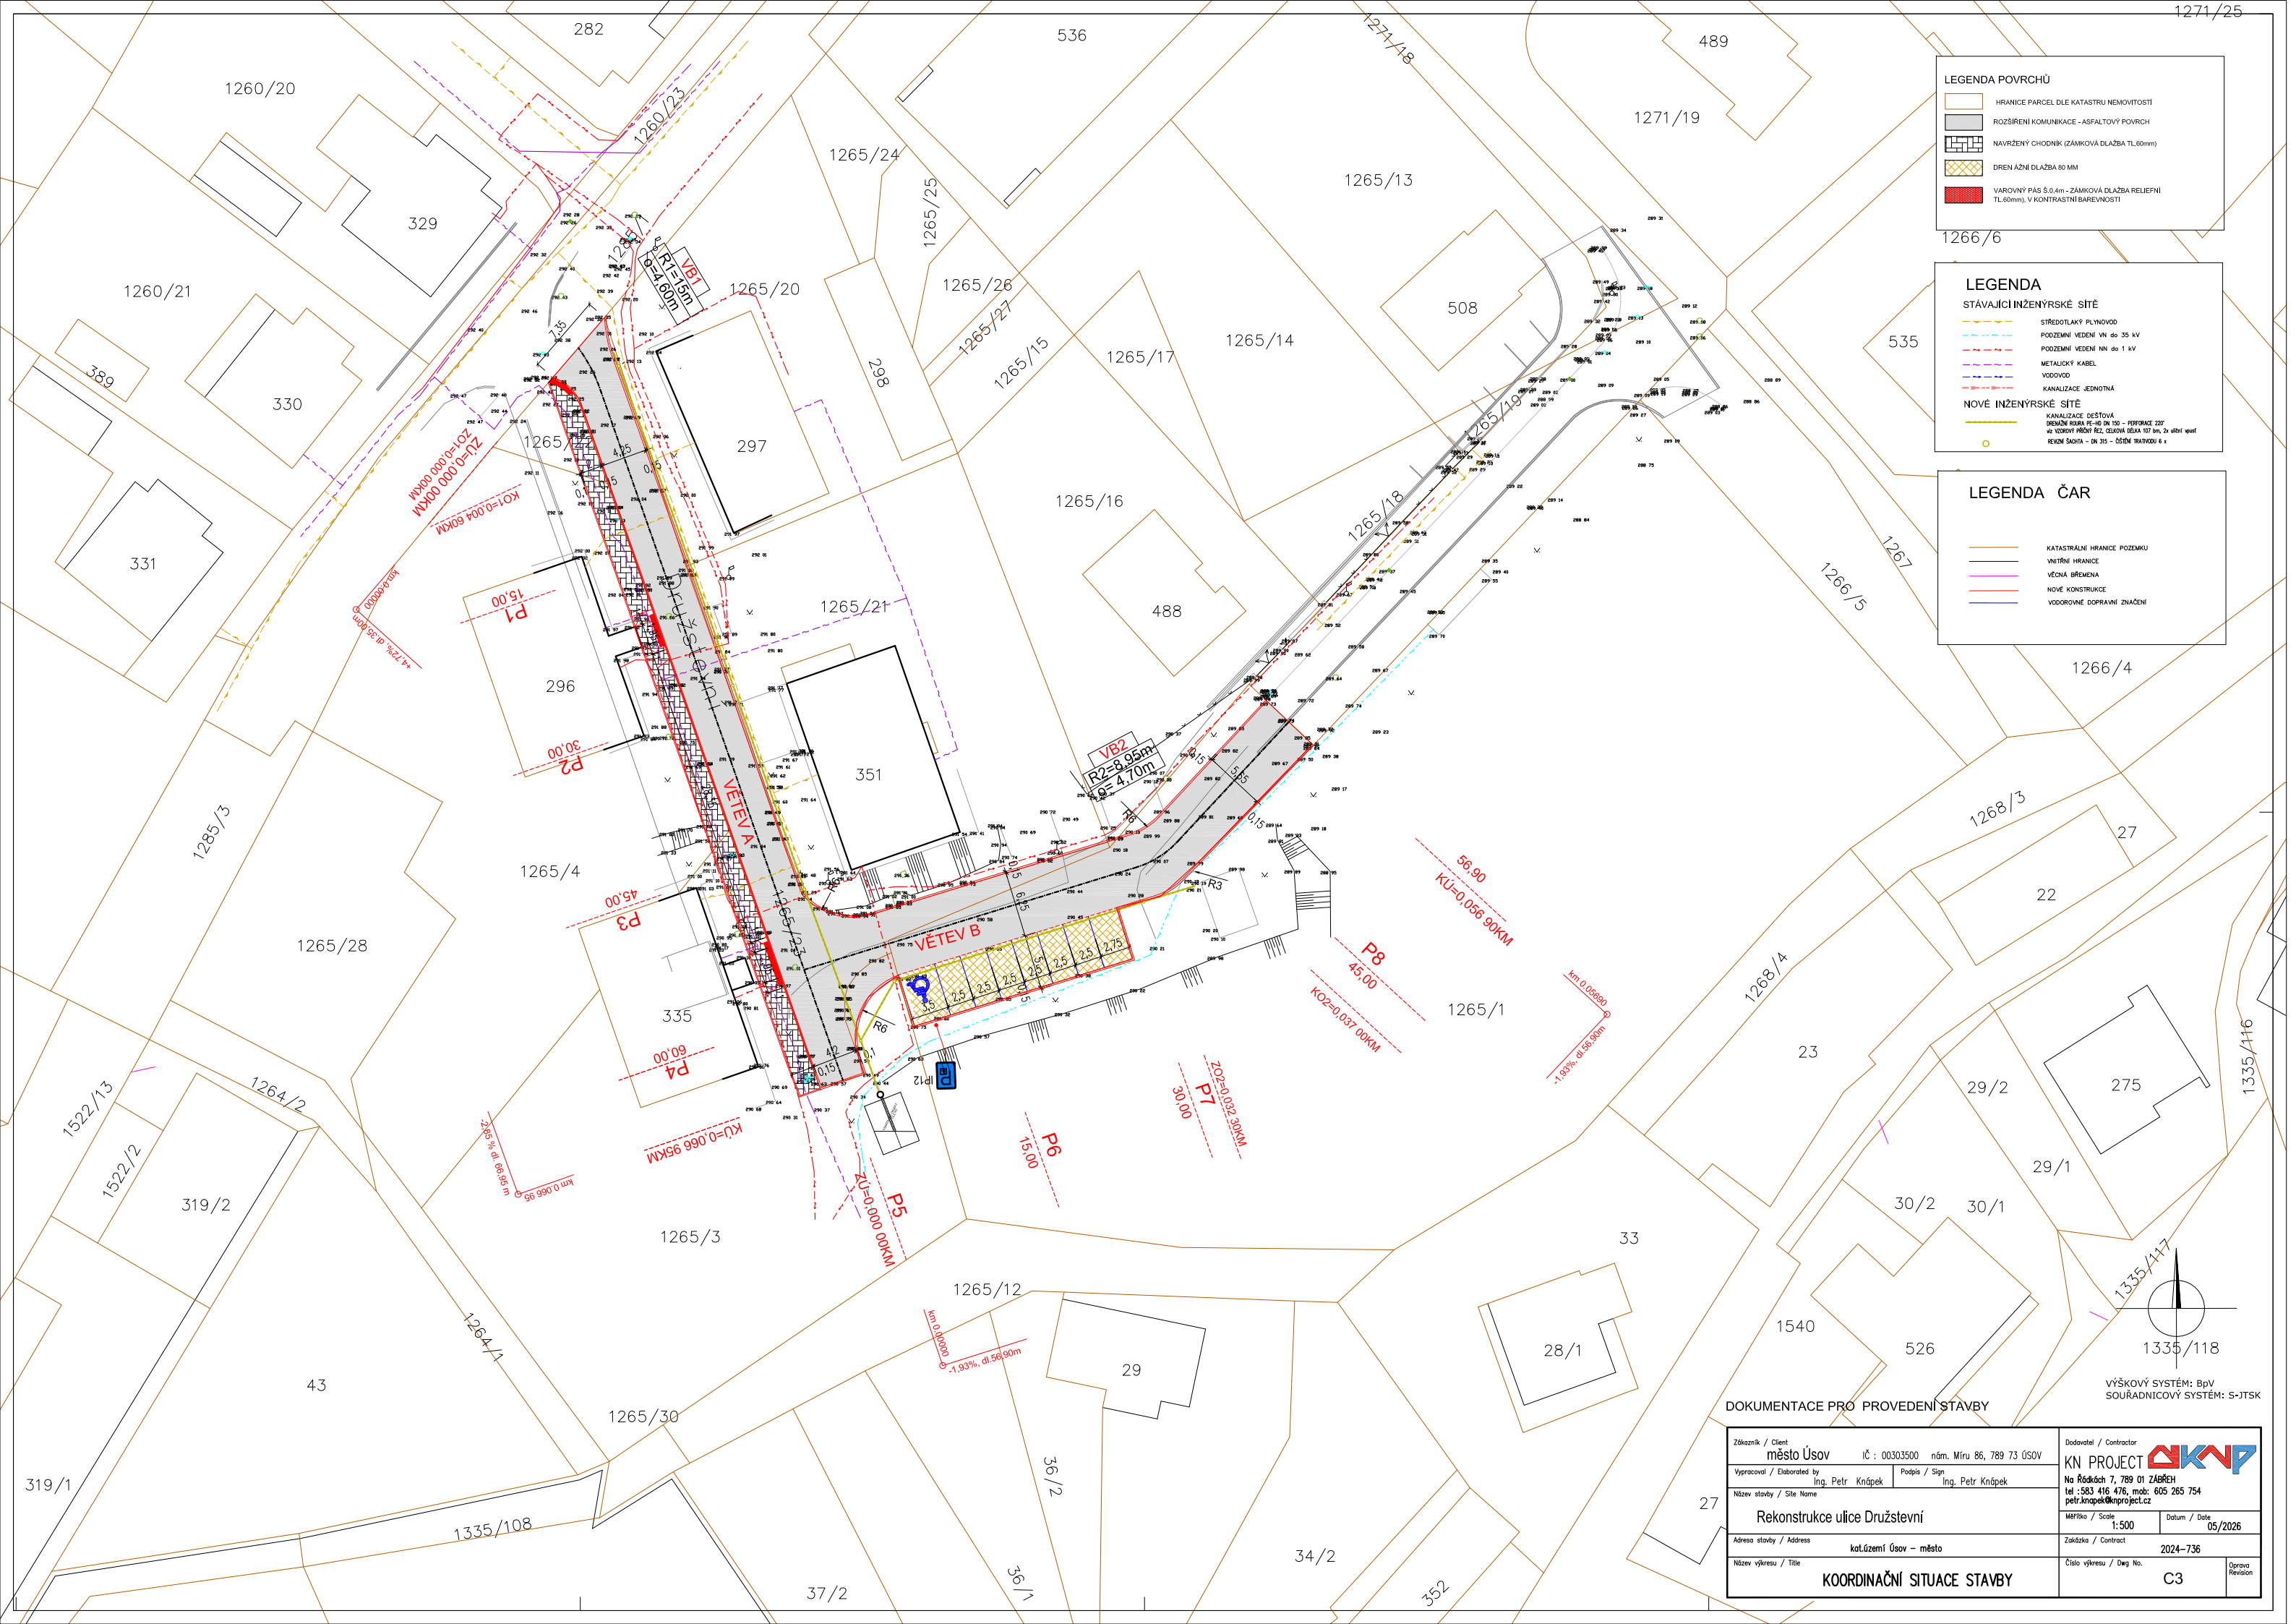

LEGENDA POVRCHŮ

- HRANICE PARCEL DLE KATASTRU NEMOVITOSTÍ
- ROZŠÍŘENÍ KOMUNIKACE - ASFALTOVÝ POVRCH
- NAVŘZENÝ CHODNÍK (ZÁMKOVÁ DLAŽBA TL60mm)
- DREN AŽNÍ DLAŽBA 80 MM
- VAROVNÝ PÁS Š.0,4m - ZÁMKOVÁ DLAŽBA RELIEFNI TL60mm), V KONTRASTNÍ BAREVNOSTI

LEGENDA

STÁVAJÍCÍ INŽENÝRSKÉ SÍTĚ


- STŘEDOTLAKÝ PLYNOVOD
- PODZEMNÍ VEDENÍ VN DO 35 kV
- PODZEMNÍ VEDENÍ NN DO 1 kV
- METALICKÝ KABEL
- VODOVOD
- KANALIZACE JEDNOTNÁ

NOVÉ INŽENÝRSKÉ SÍTĚ

- KANALIZACE DEŠŤOVÁ
- DRENŮV ŘADA PE-HD DN 150 - PERFORACE 220'
- VE VÝŠKOVÝM PŘÍKRUŽÍ CELKOVÁ DÉLKA 107 km, 2x uliční svah
- REVIZE ŠACHTA - DN 315 - ČIŠTĚNÍ TRATKOU 6 x

LEGENDA ČAR

- KATASTRÁLNÍ HRANICE POZEMKU
- VNITŘNÍ HRANICE
- VEČNÁ BŘEMENA
- NOVÉ KONSTRUKCE
- VODOROVNÉ DOPRAVNÍ ZNAČENÍ

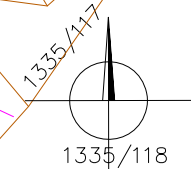

VÝŠKOVÝ SYSTÉM: BpV
SOUŘADNICOVÝ SYSTÉM: S-JTSK

DOKUMENTACE PRO PROVEDENÍ STAVBY

Zákazník / Client město Úsov	IČ : 00303500	nám. Míru 86, 789 73 ÚSOV	Dodavatel / Contractor KN PROJECT
Vypracoval / Elaborated by Ing. Petr Knápek	Podpis / Sign Ing. Petr Knápek		Na Rádkách 7, 789 01 ZABŘEH tel : 583 416 476, mob: 605 265 754 petr.knappek@knproject.cz
Název stavby / Site Name Rekonstrukce ulice Družstevní	MAPÍKA / Scale 1:500	Datum / Date 05/2026	
Adresa stavby / Address kat.území Úsov - město	Zakázka / Contract 2024-736		
Název výkresu / Title KOORDINAČNÍ SITUACE STAVBY	Číslo výkresu / Dwg No. C3	Oprava Revision	