


Zodpovědný projektant:	Ing. Petr Zavadil	Otisk razítka:	 SPZ DESIGN, s.r.o. Moravská 359/13 779 00 Olomouc - Holice IČ: 278 31 132 telefon: 585 150 411 e-mail: spz.design@seznam.cz web: www.spzdesign.cz	
Vypracoval:	Ing. Petr Zavadil			
Kreslil:	Ing. Pavel Passinger			
			Účel projektu:	Studie
Kraj: Olomoucký	Místo: Bělkovice-Lašťany č.p. 509, Obec Bělkovice-Lašťany 78316, parc.č. 897, k.ú. Lašťany	Datum:	4/2022	
Investor: Obec Bělkovice-Lašťany, č.p. 139, 78316 Bělkovice-Lašťany, IČ: 00298654		Číslo archivní(zakázky):	14/22	
Název stavby: Přestavba objektu „Dům služeb“ na "Komunitní dům pro seniory"		Datum expedice/verze:	22. 4. 2022 / V1	
		Formát výkresu:	2x A4	
		Měřítko: 1:1500	Paré číslo:	
Obsah výkresu: Situace širších vztahů	Číslo výkresu: C-1			

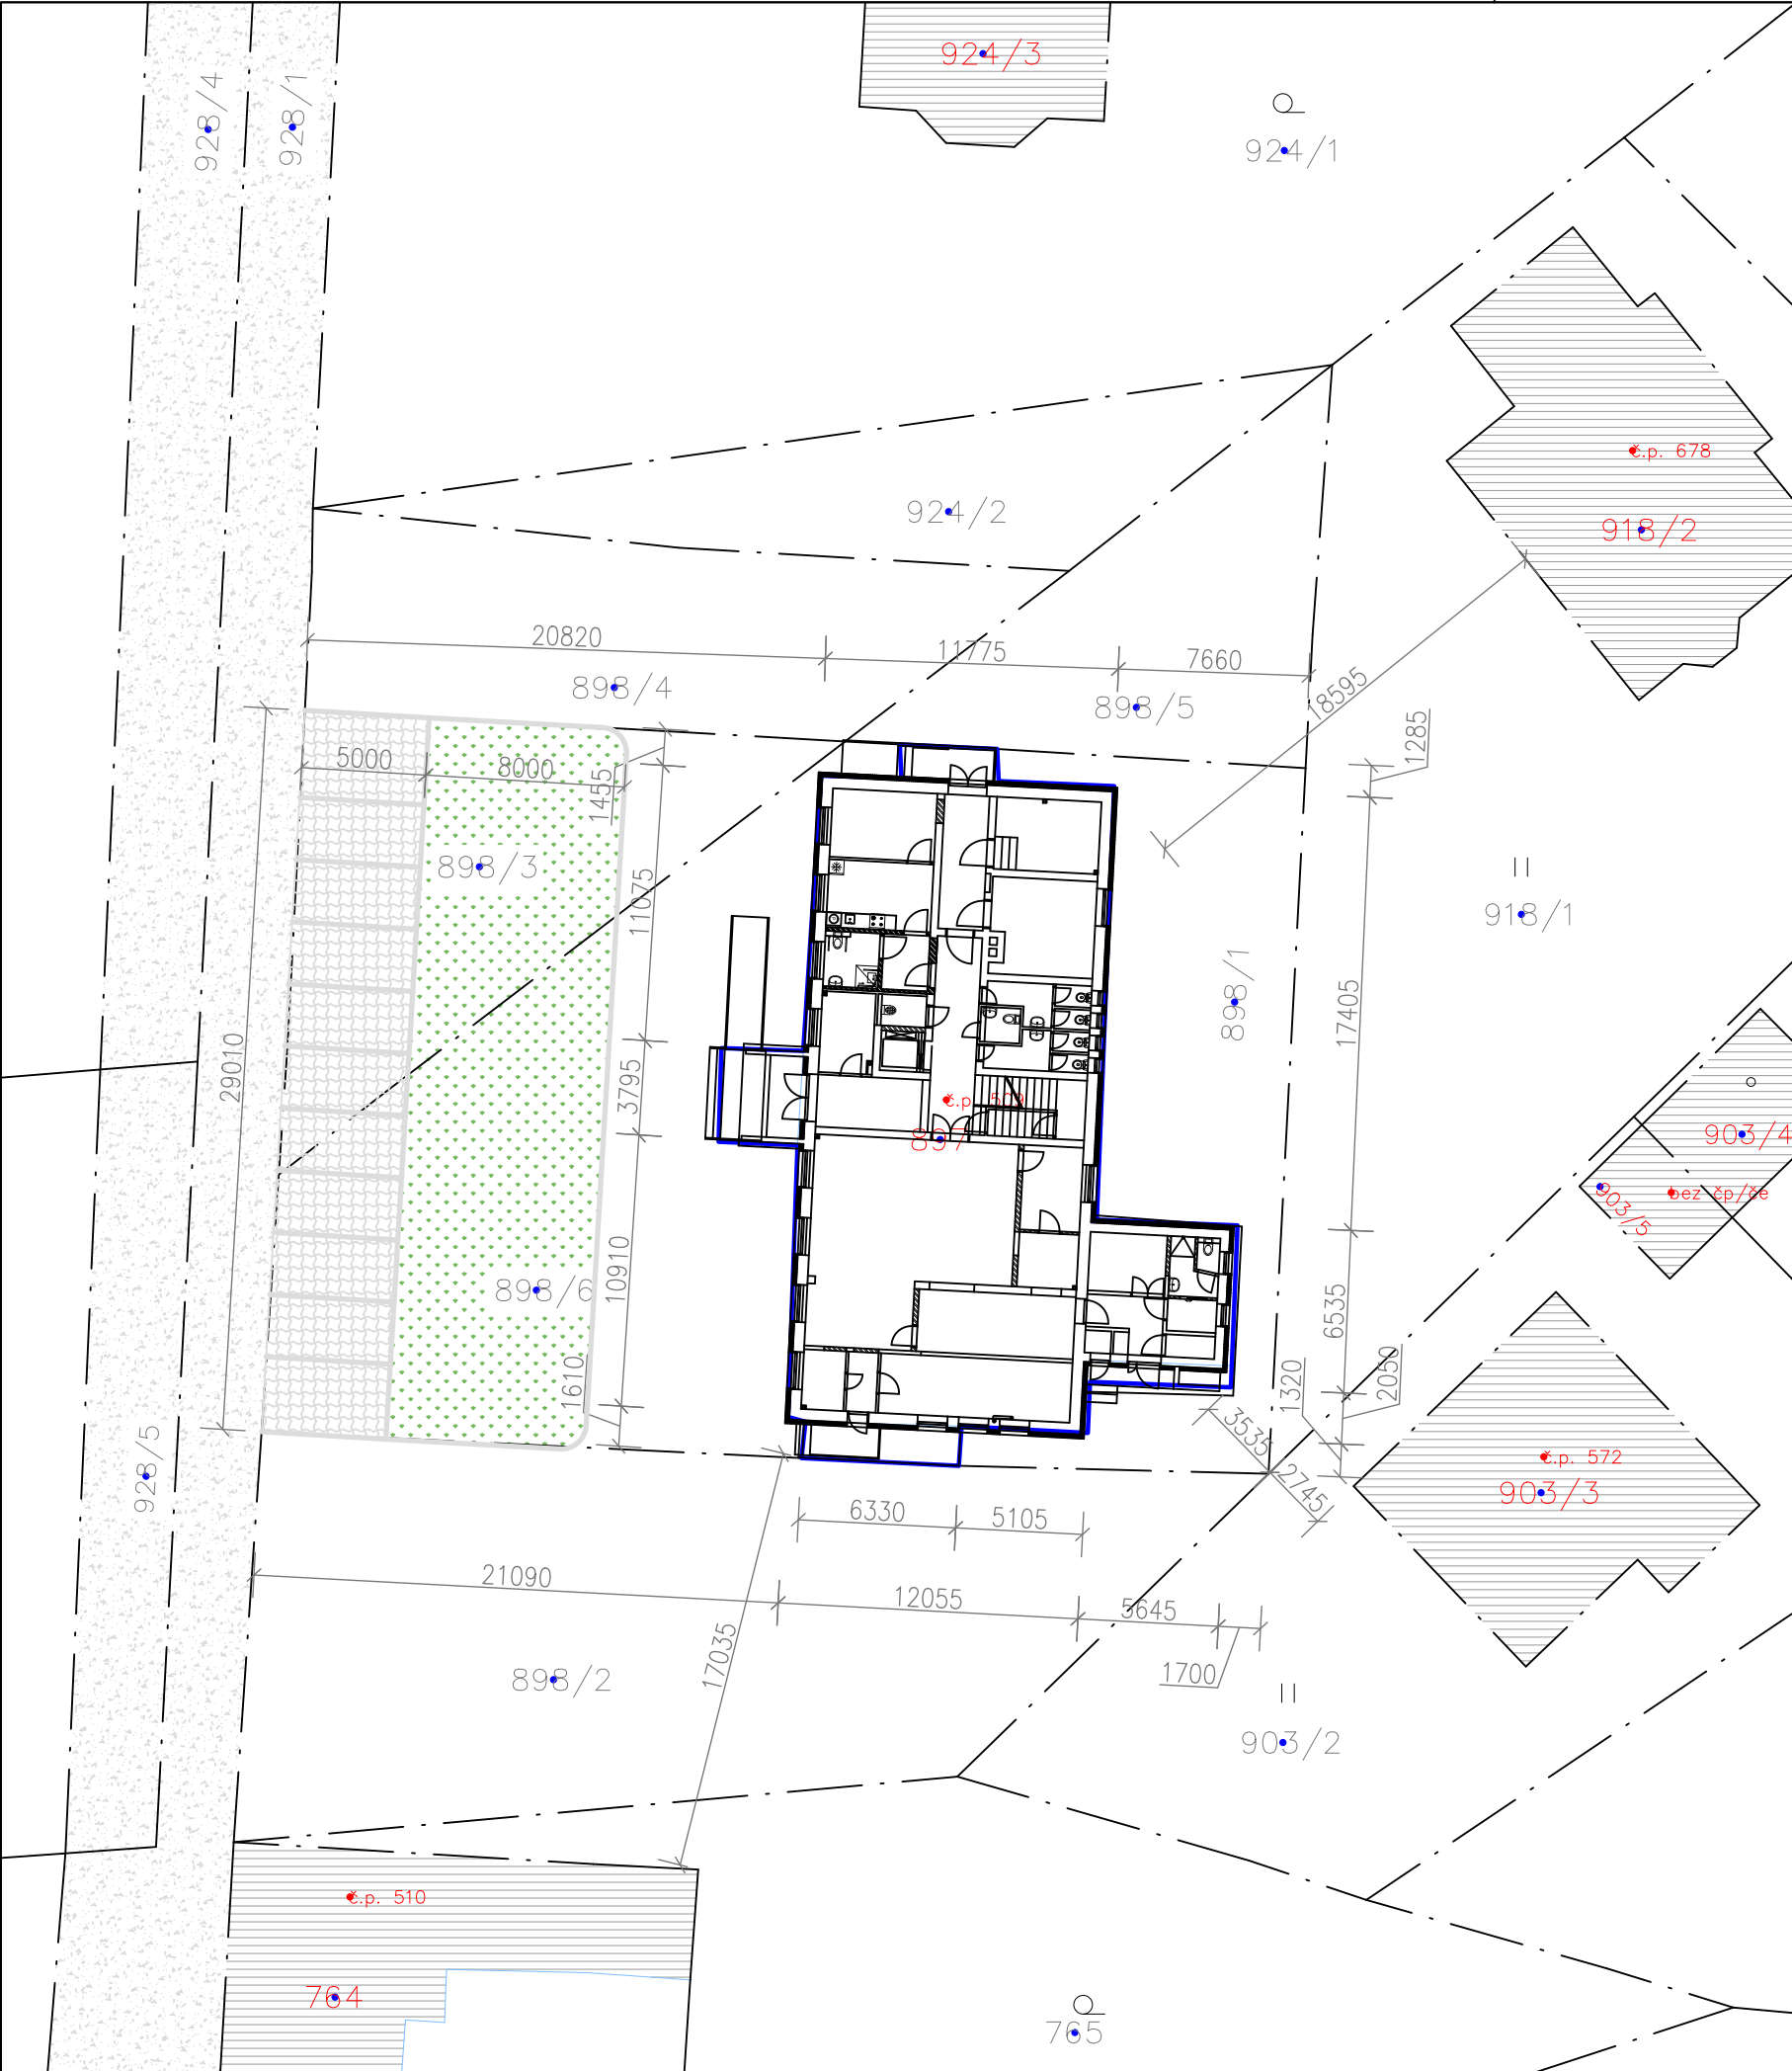


LEGENDA ZNAČENÍ:

- PŘEDMĚTNÝ OBJEKT SE STAVEBNÍMI ÚPRAVAMI
- STAVEBNÍ OBJEKTY DLE KN
- HRANICE PARCEL DLE KN ZE DNE 22.04.2022

- STÁVAJÍCÍ MÍSTNÍ KOMUNIKACE
- STÁVAJÍCÍ ODDAVNÉ PLOCHY URČENÉ K VYMEZENÍ STÁNÍ
- STÁVAJÍCÍ ZELEŇ PŘED OBJEKTEM

KÓTOVANÉ ROZMĚRY JSOU VZTAŽENY K HRANICÍM DANÝMI SOUČASNÝM KAT. NEMOVITOSTÍ

Zodpovědný projektant:		Ing. Petr Zavadil	Otisk razítka:	SPZ DESIGN SPZ DESIGN, s.r.o. Moravská 359/13 779 00 Olomouc - Holice IČ: 278 31 132 telefon: 585 150 411 e-mail: spz.design@seznam.cz web: www.spzdesign.cz	
Vyracoval:		Ing. Petr Zavadil			
Kreslil:		Ing. Pavel Passinger			
Kraj:		Olomoucký	Místo:		Bělkovice-Lašťany č.p. 509, Obec Bělkovice-Lašťany 78316, parc.č. 897, k.ú. Lašťany
Investor:			Obec Bělkovice-Lašťany, č.p. 139, 78316 Bělkovice-Lašťany, IČ: 00298654		
Datum:			4/2022		
Číslo archivní(zakázky):			14/22		
Datum expedice/verze:			22. 4. 2022 / V1		
Formát výkresu:			2x A4		
Měřítko:			1:300		
Číslo výkresu:			C-2		
Obsah výkresu:			Zastavovací situace		
Účel projektu:			Studie		
Název stavby:			Přestavba objektu „Dům služeb“ na "Komunitní dům pro seniory"		

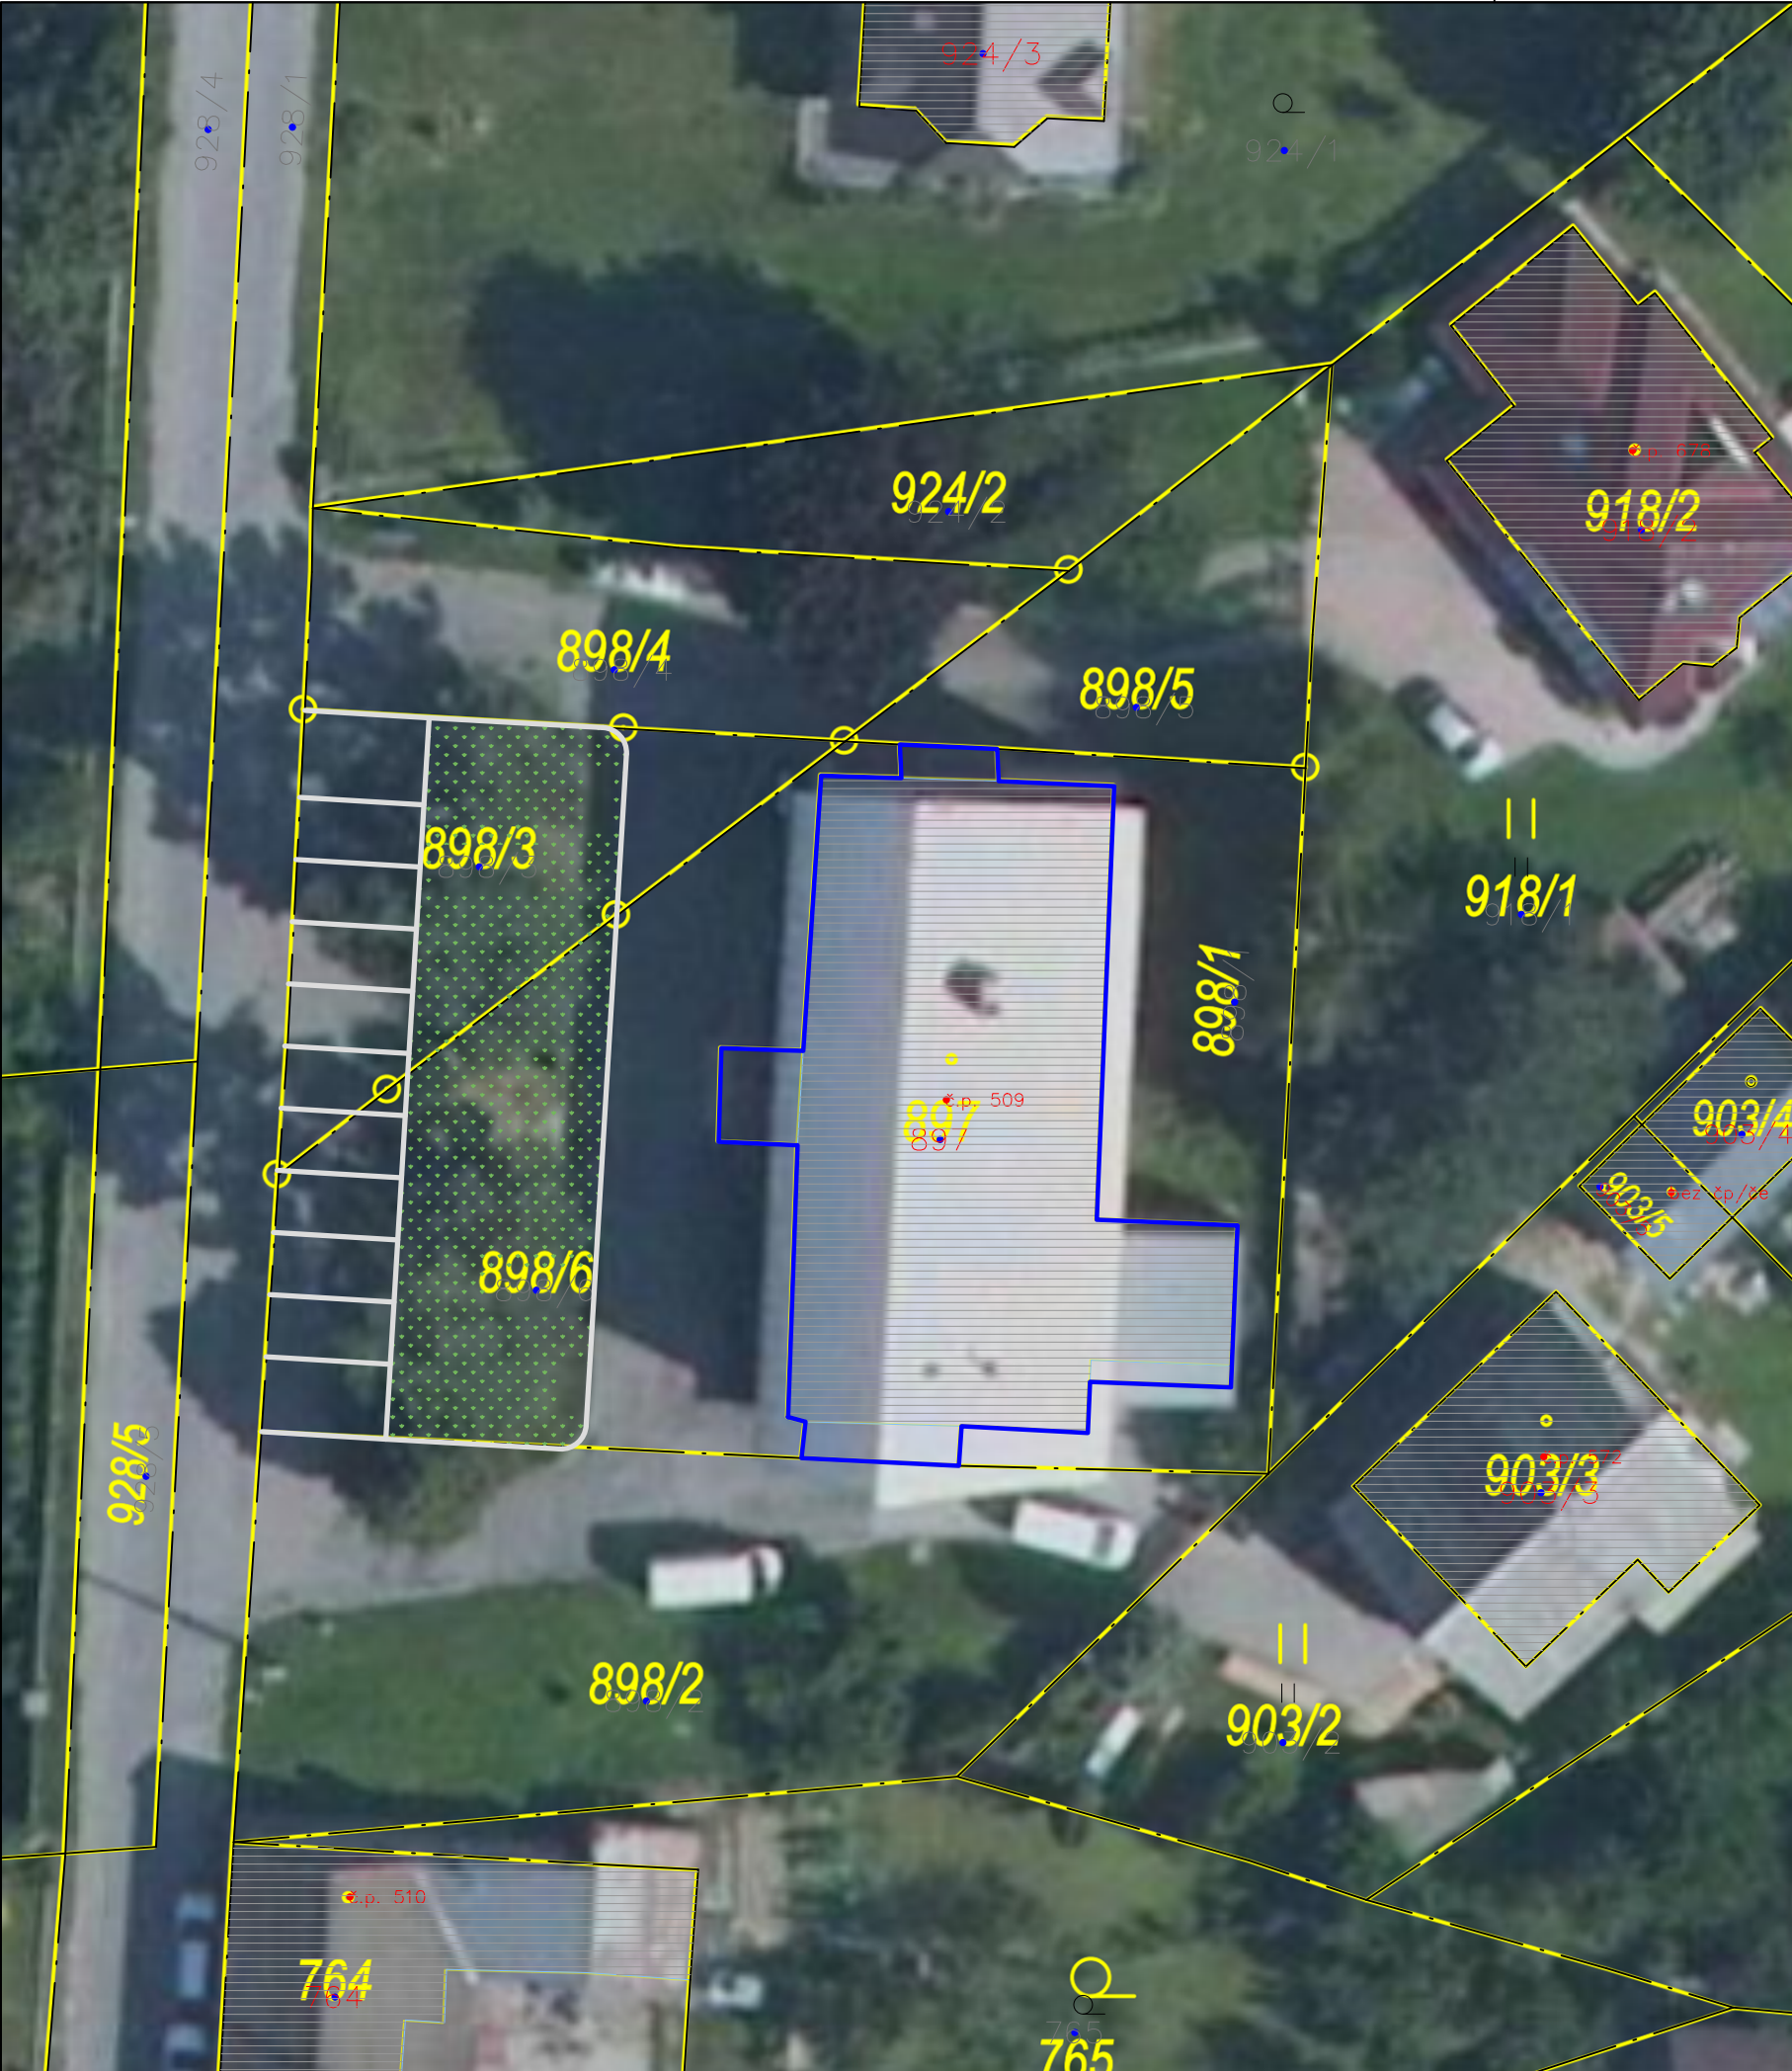


LEGENDA ZNAČENÍ:

- PŘEDMĚTNÝ OBJEKT SE STAVEBNÍMI ÚPRAVAMI
- STAVEBNÍ OBJEKTY DLE KN
- HRANICE PARCEL DLE KN ZE DNE 22.04.2022

- STÁVAJÍCÍ MÍSTNÍ KOMUNIKACE
- STÁVAJÍCÍ ODSTAVNÉ PLOCHY URČENÉ K VYMEZENÍ STÁNÍ
- STÁVAJÍCÍ ZELEŇ PŘED OBJEKTEM

Zodpovědný projektant:		Ing. Petr Zavadil	Otisk razítka:	SPZ DESIGN SPZ DESIGN, s.r.o. Moravská 359/13 779 00 Olomouc - Holice IČ: 278 31 132 telefon: 585 150 411 e-mail: spz.design@seznam.cz web: www.spzdesign.cz
Vyracoval:		Ing. Petr Zavadil		
Kreslil:		Ing. Pavel Passinger		
Kraj: Olomoucký		Místo: Bělkovice-Lašťany č.p. 509, Obec Bělkovice-Lašťany 78316, parc.č. 897, k.ú. Lašťany	Účel projektu:	Studie
Investor: Obec Bělkovice-Lašťany, č.p. 139, 78316 Bělkovice-Lašťany, IČ: 00298654			Datum:	4/2022
Název stavby:			Číslo archivní(zakázky):	14/22
Přestavba objektu „Dům služeb“ na "Komunitní dům pro seniory"			Datum expedice/verze:	22. 4. 2022 / V1
			Formát výkresu:	2x A4
			Měřítko:	Paré číslo:
Obsah výkresu:			1:300	
Situace na podkladě ortofoto			Číslo výkresu:	C-3

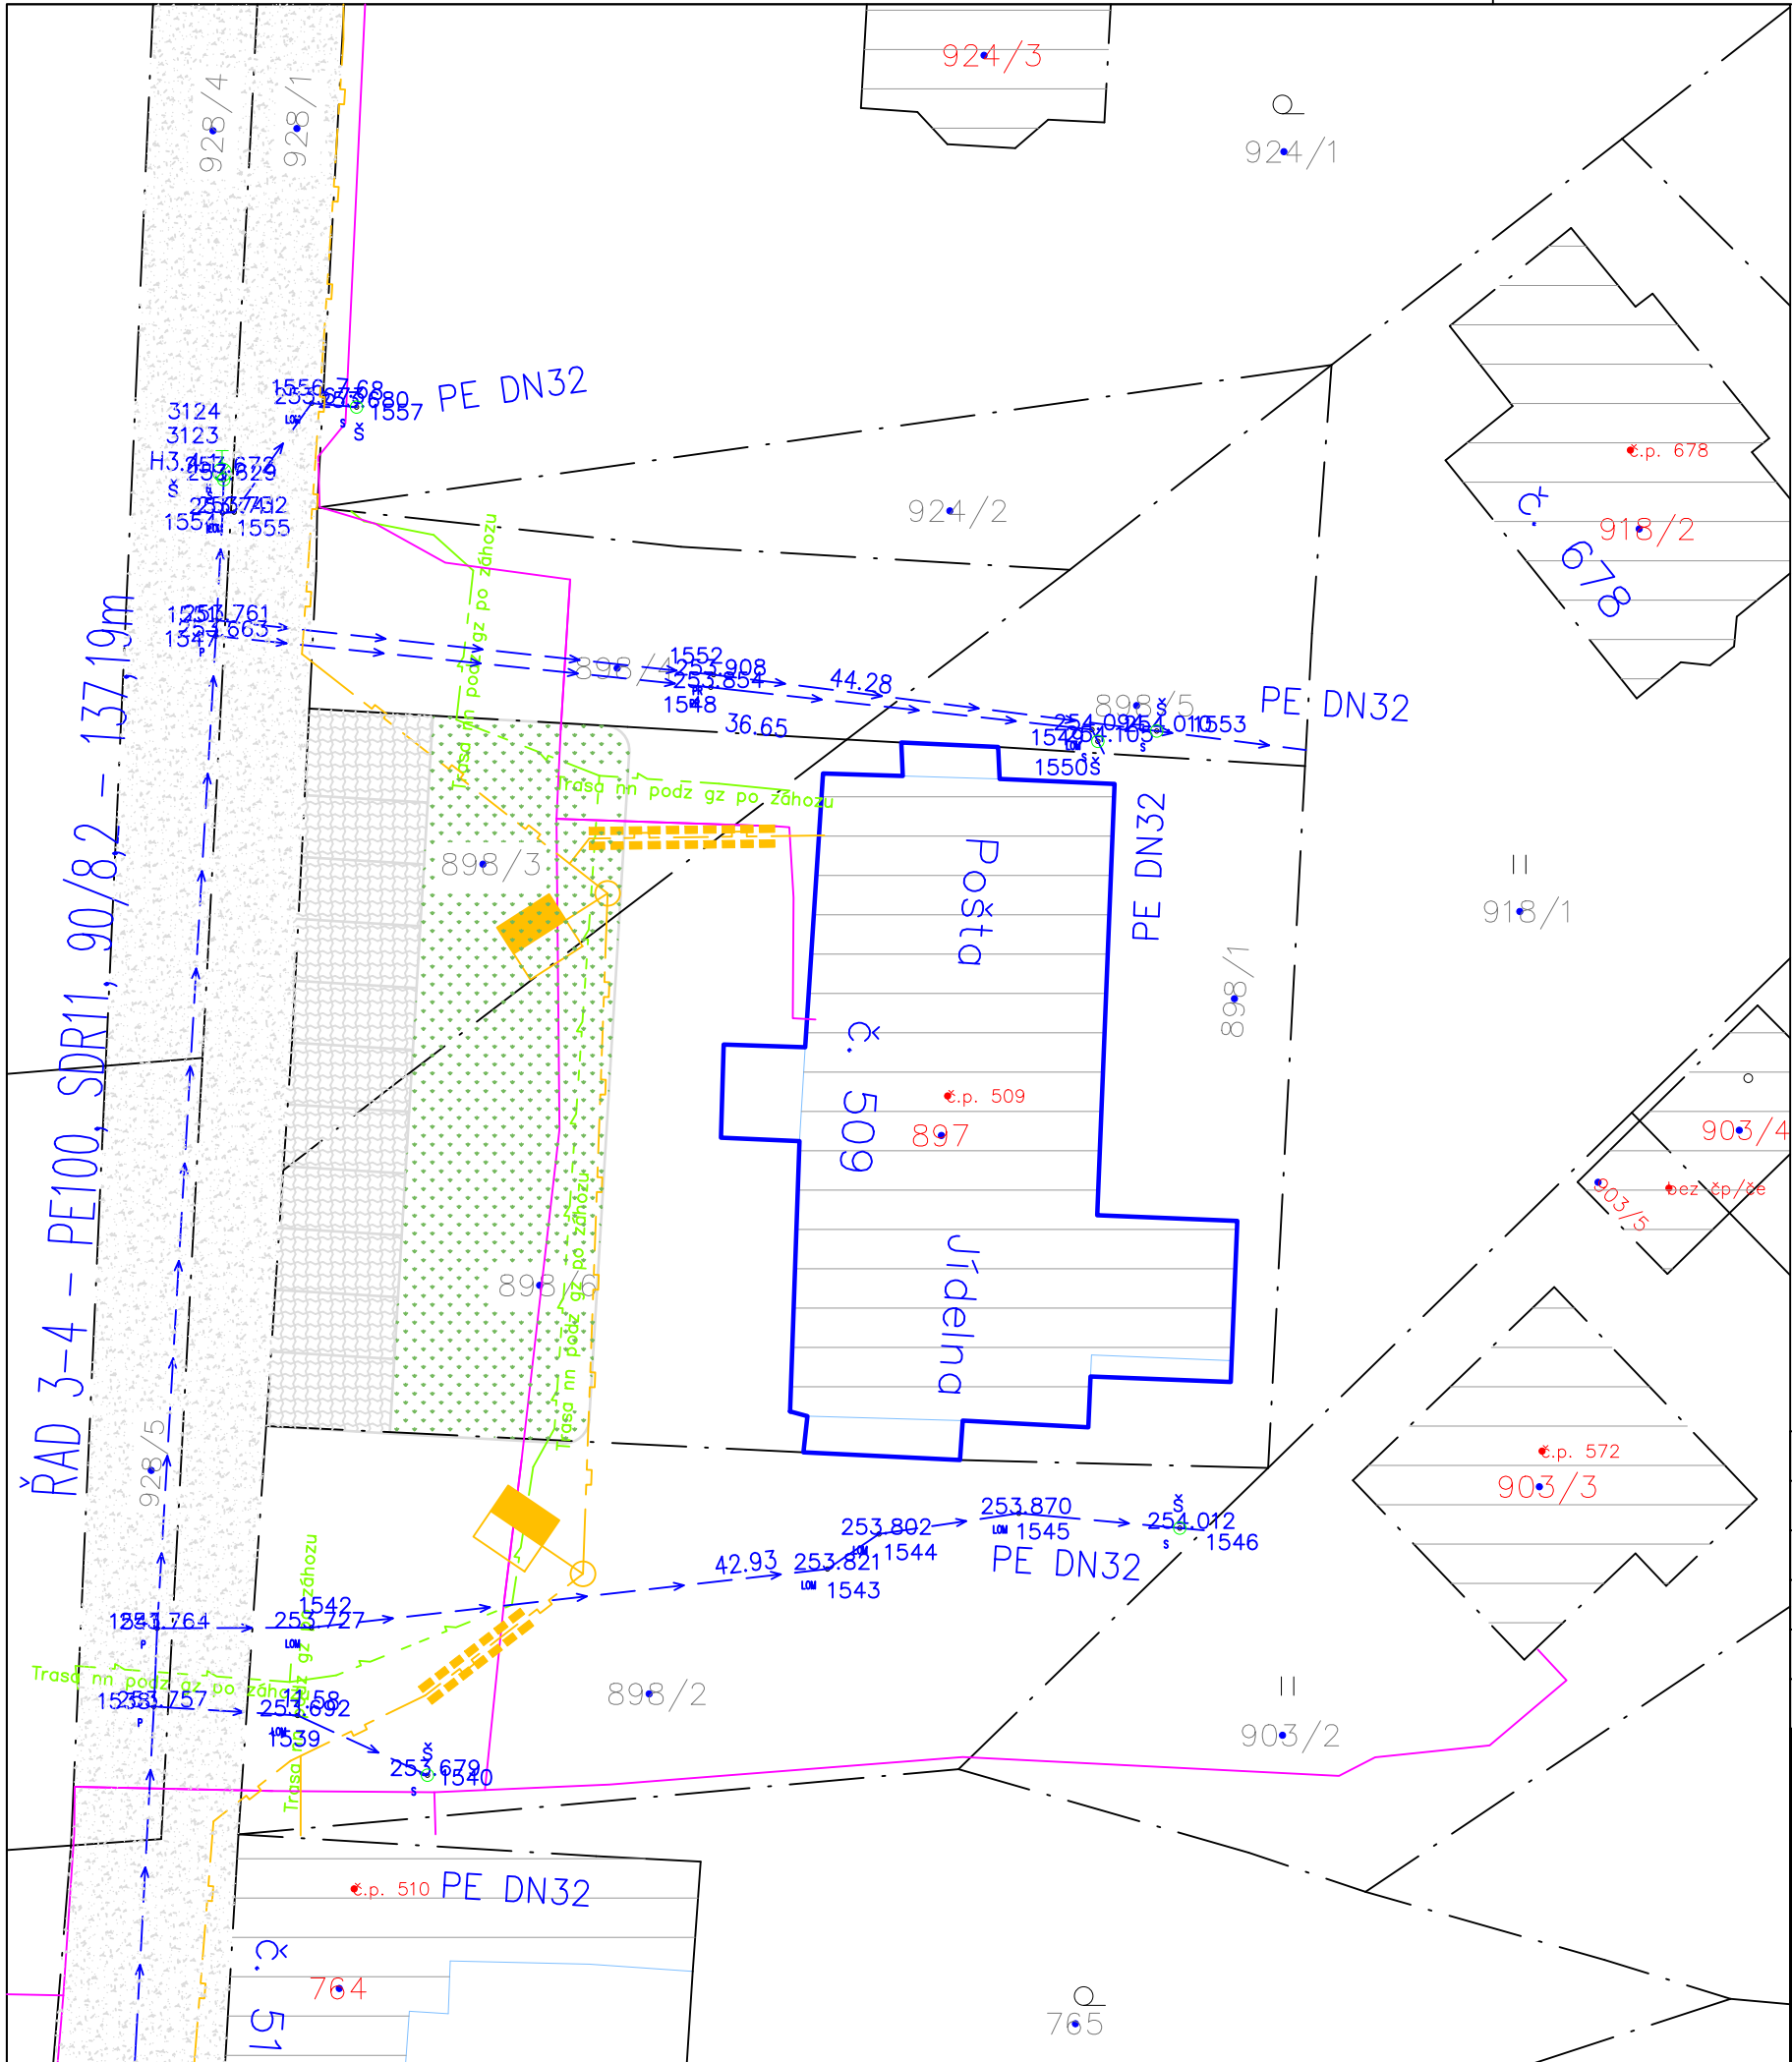

LEGENDA ZNAČENÍ SÍTÍ:

- TRASA NN PODZEMNÍ - ČEZ DISTRIBUCE A.S.
- ZAMĚŘENÝ PRŮBĚH METALICKÉHO KABELU - CETIN a.s.
- PODZEMNÍ VEDENÍ PLYNU STL - GasNet a.s.
- SPLÁŠKOVÁ KANALIZACE, Nezjištěno, Vlastník obec Bělkovice Lašťany
- VODOVODNÍ SÍŤ, Insta CZ s.r.o.

LEGENDA ZNAČENÍ:

- PŘEDMĚTNÝ OBJEKT SE STAVEBNÍMI ÚPRAVAMI
- STAVEBNÍ OBJEKTY DLE KN
- HRANICE PARCEL DLE KN ZE DNE 22.04.2022
- STÁVAJÍCÍ MÍSTNÍ KOMUNIKACE
- STÁVAJÍCÍ ODTAVNÉ PLOCHY URČENÉ K VYMEZENÍ STÁNÍ
- STÁVAJÍCÍ ZELEŇ PŘED OBJEKTEM

Zodpovědný projektant:		Ing. Petr Zavadil	Otisk razítka:	SPZ DESIGN SPZ DESIGN, s.r.o. Moravská 359/13 779 00 Olomouc - Holice IČ: 278 31 132 telefon: 585 150 411 e-mail: spz.design@seznam.cz web: www.spzdesign.cz
Vpracoval:		Ing. Petr Zavadil		
Kreslil:		Ing. Pavel Passinger		
Kraj: Olomoucký		Místo: Bělkovice-Lašťany č.p. 509, Obec Bělkovice-Lašťany 78316, parc.č. 897, k.ú. Lašťany	Účel projektu:	Studie
Investor: Obec Bělkovice-Lašťany, č.p. 139, 78316 Bělkovice-Lašťany, IČ: 00298654			Datum:	4/2022
Název stavby: Přestavba objektu „Dům služeb“ na "Komunitní dům pro seniory"			Číslo archivní(zakázky):	14/22
			Datum expedice/verze:	22. 4. 2022 / V1
			Formát výkresu:	2x A4
			Měřítko:	Paré číslo:
Obsah výkresu: Koordinační situace			1:300	
			Číslo výkresu:	C-4