


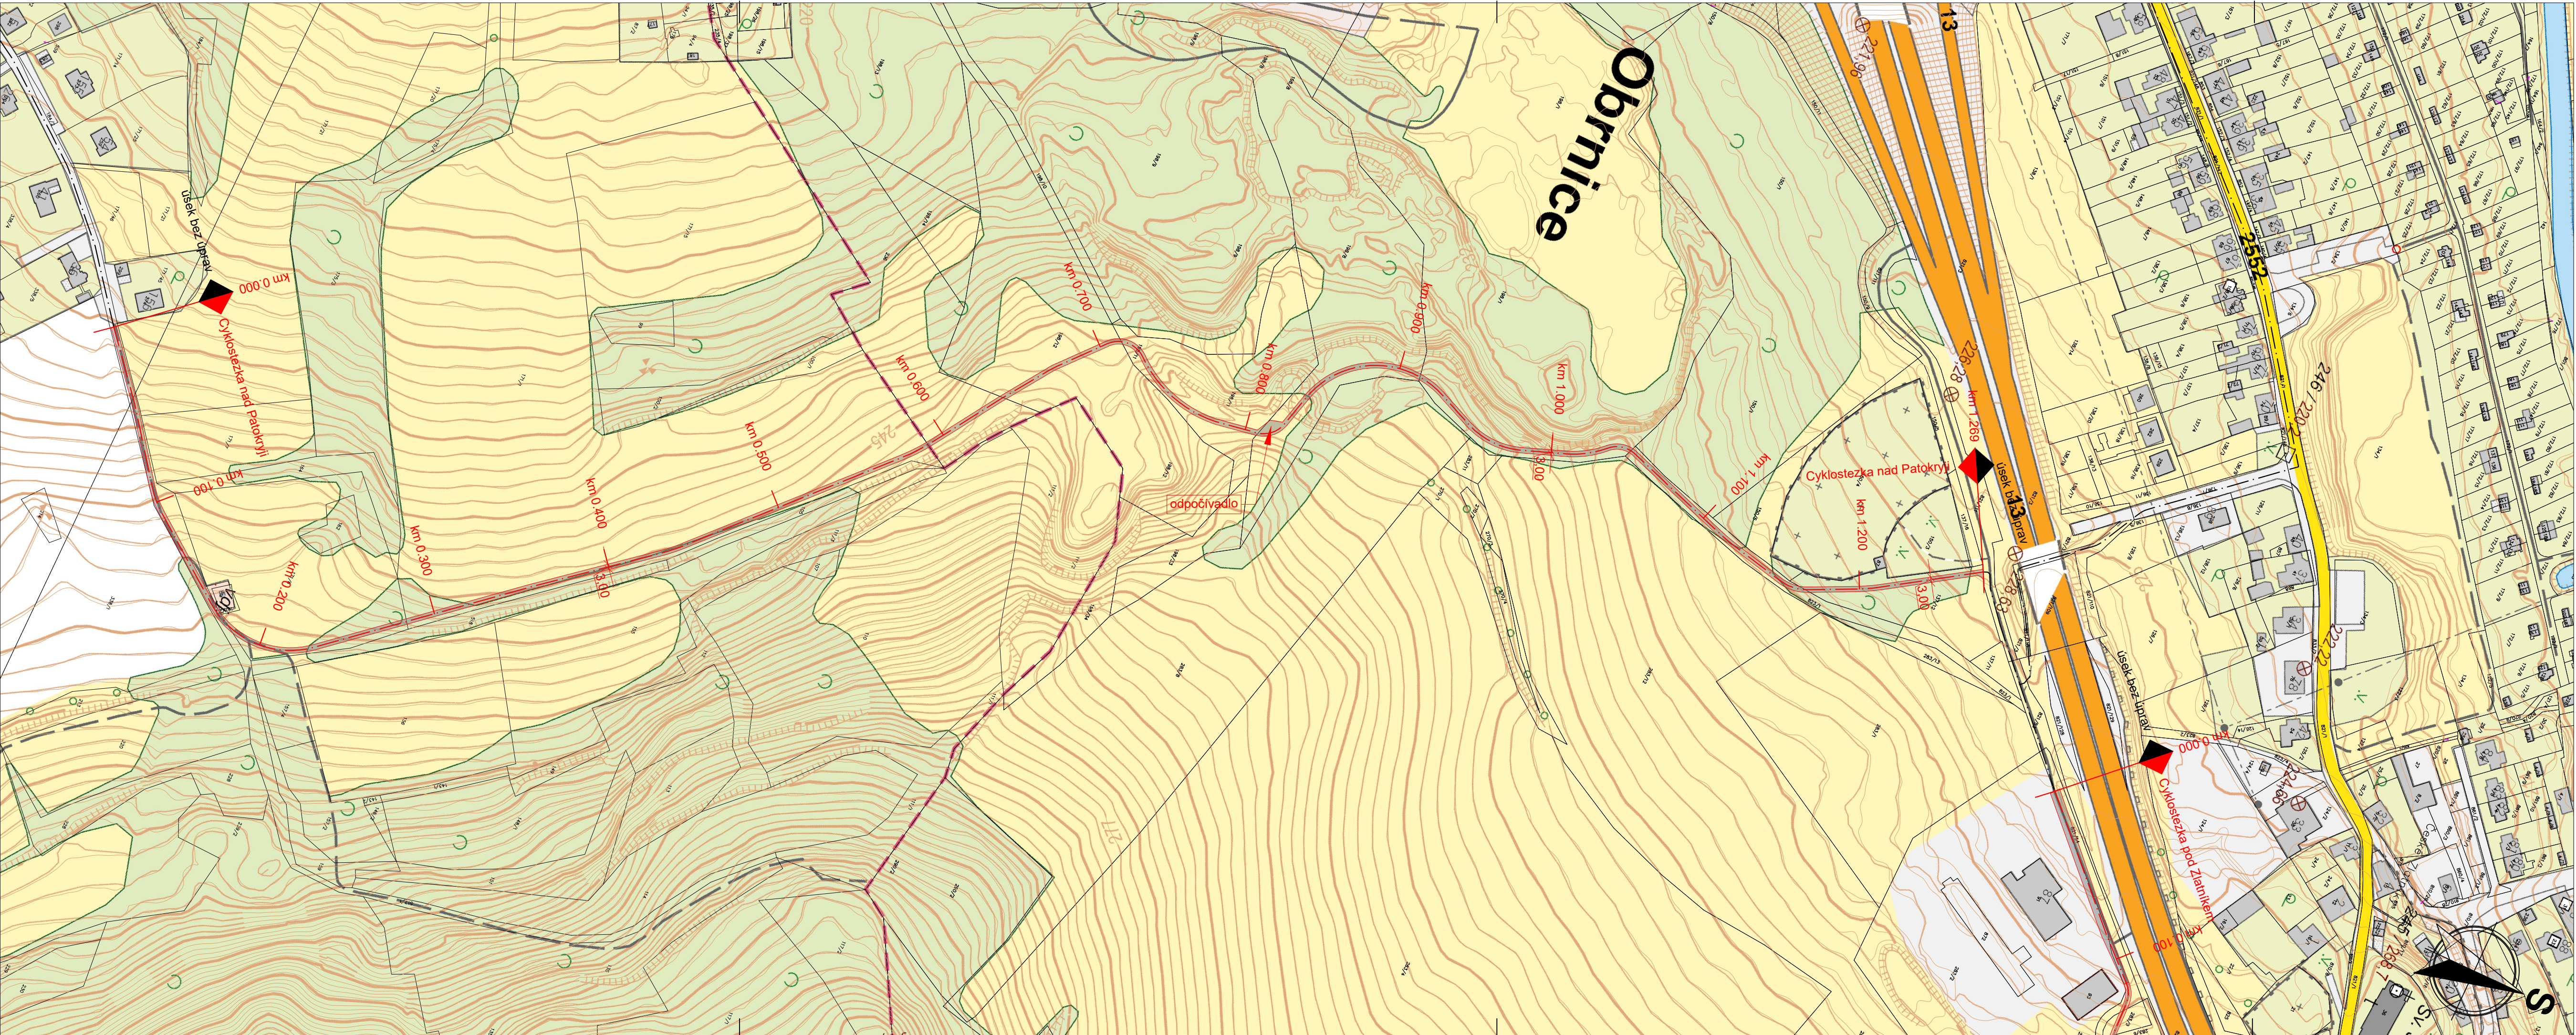

LEGENDA	
	hlavní osa, návrh
	hlavní osa, stav
	hrany, návrh
	vrstevnice
	katastr
	km 0.100
	staničení

LEGENDA POVRCHŮ	
	zesílená kostrukce vozovky - asfaltový beton

Studie proveditelnosti Cyklostezka Most - Bílina	
Zadavatel	Statutární město Most Radniční 1/2 434 01 Most
Zpracovatel	PRO CEDOP s. r. o. Milady Horákové 893 272 01 Kladno
Zodpovědný projektant: Ing. Michal Březina	
Vedoucí projektu: Ing. Petr Šlegr	
Název výkresu: Cyklostezka nad Patokryji - situace	
Stupeň: Studie	
Měřítko: 1:2500	
Formát výkresu: 4x A4	
Datum: 07/2026	