


Přehledná situace stavby
M 1:10 000

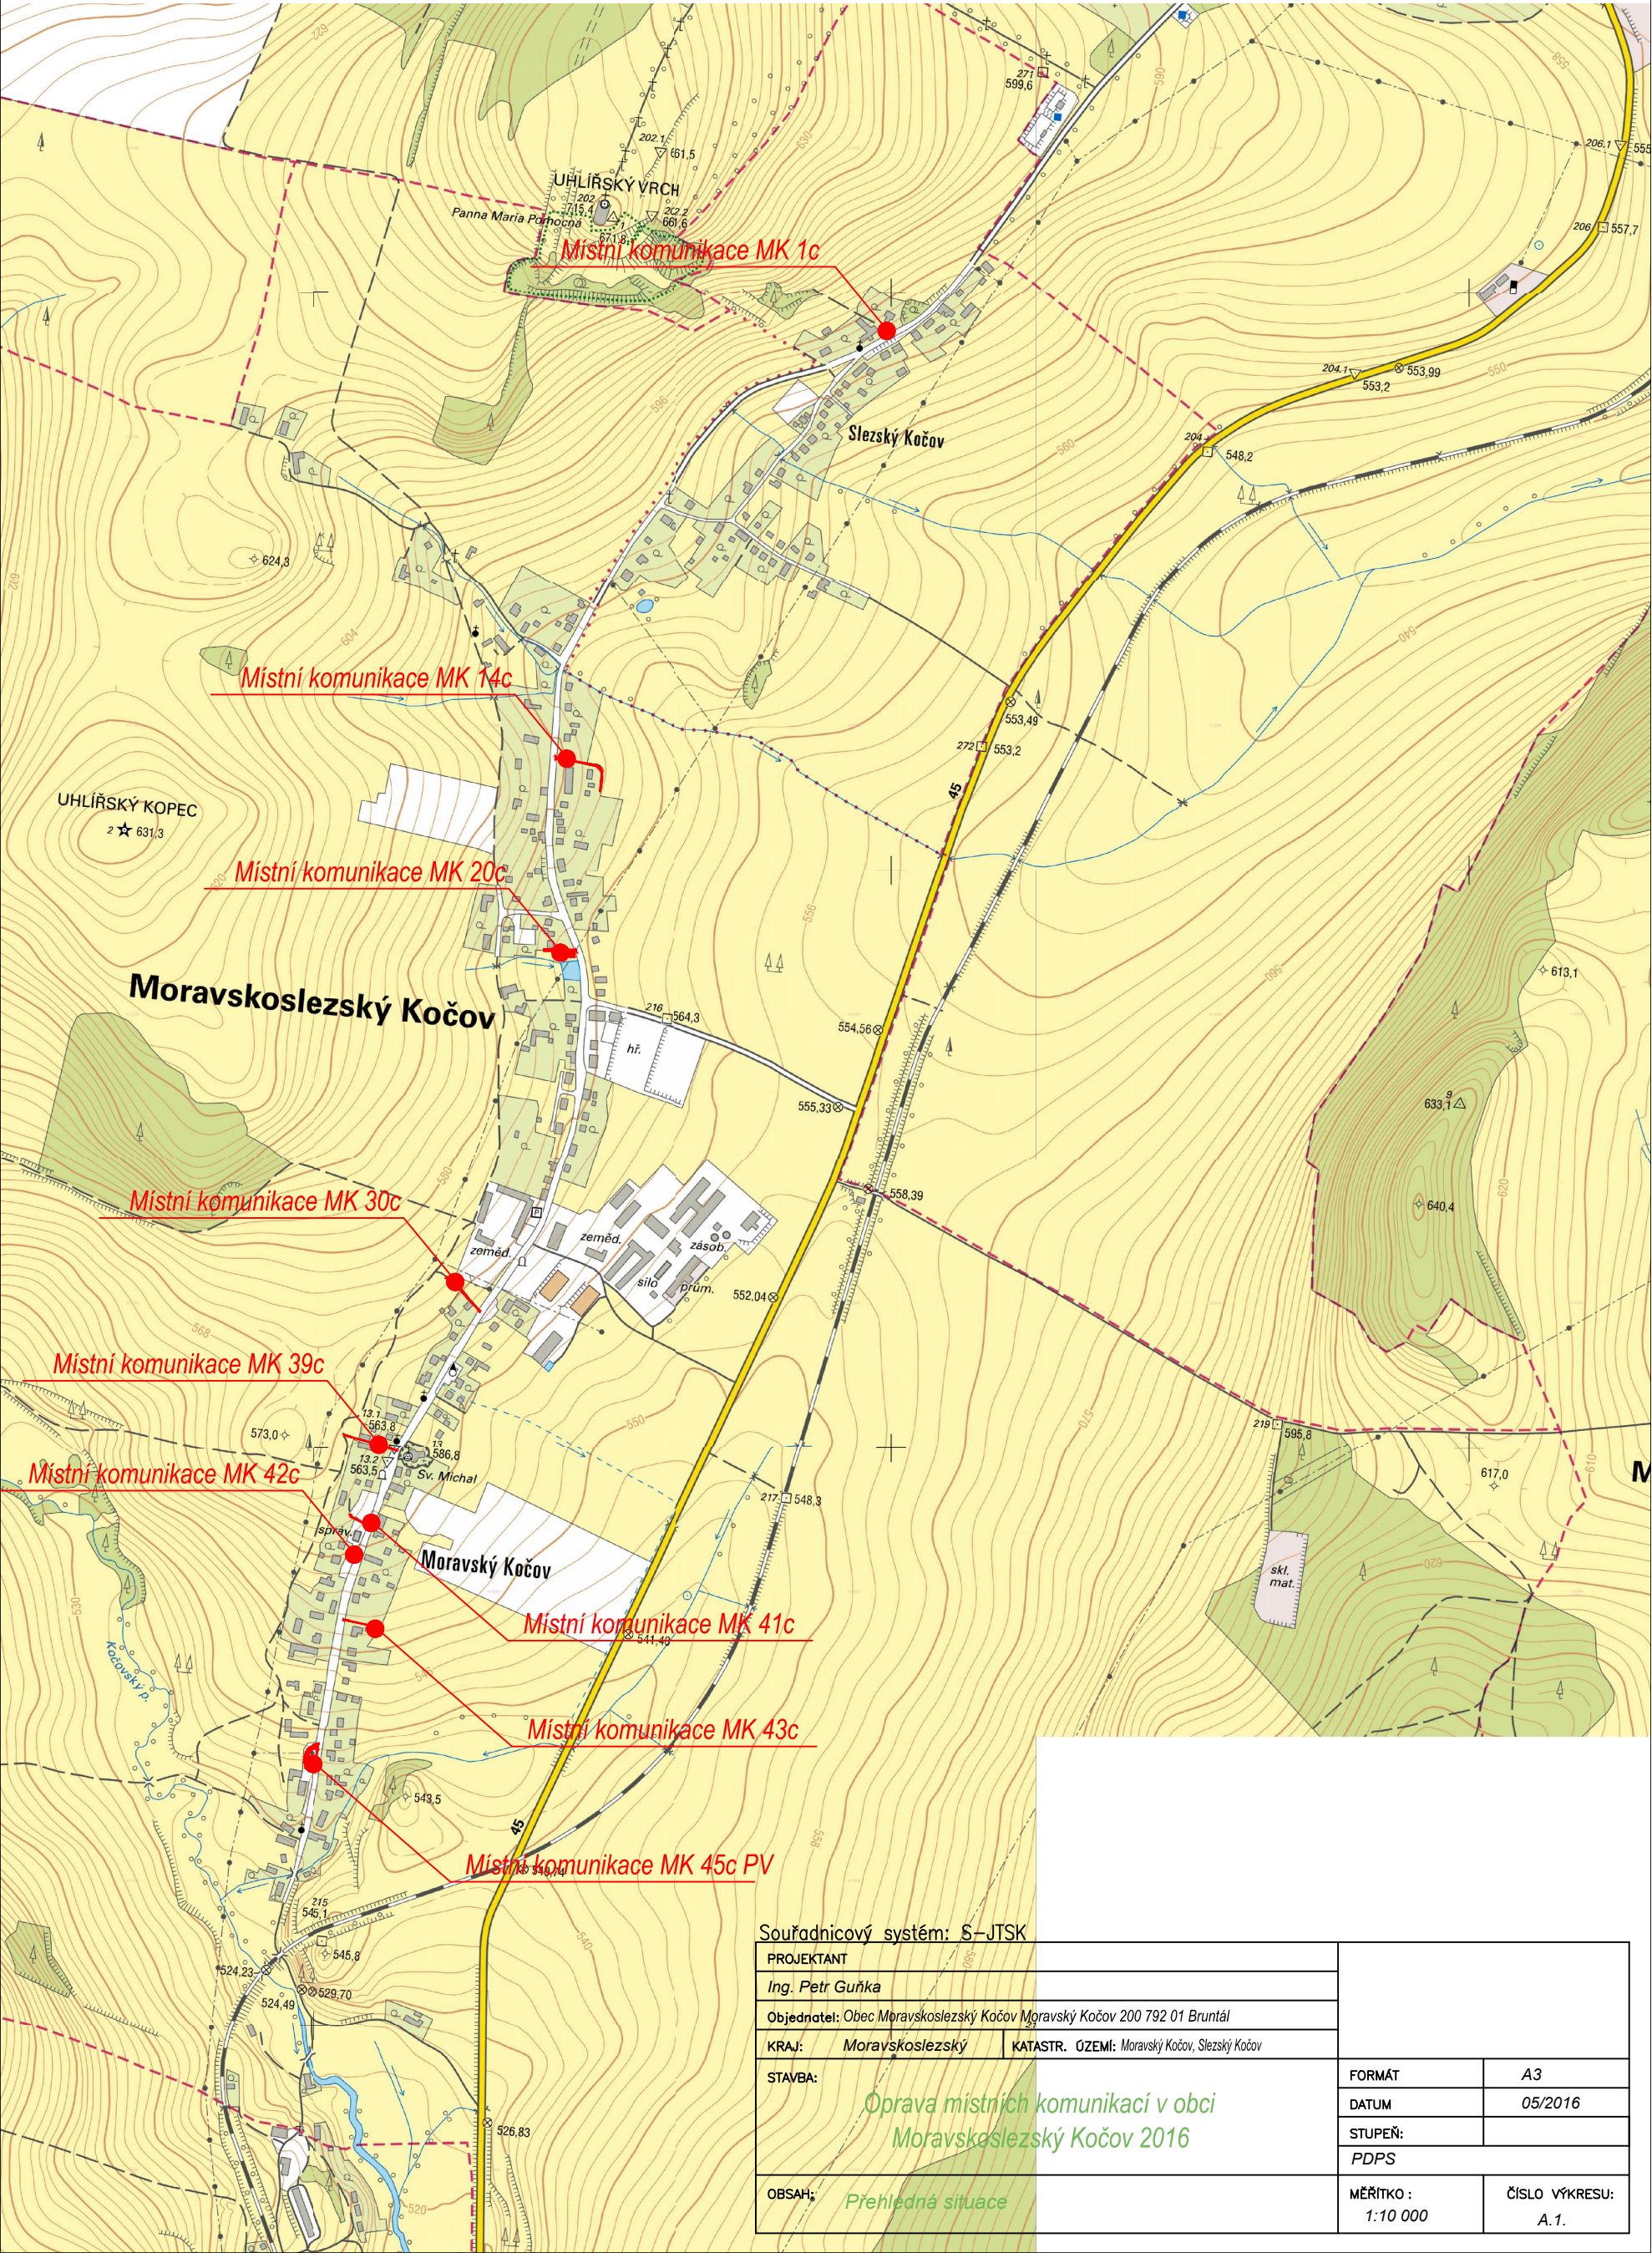

Souřadnicový systém: S-JTSK

PROJEKTANT			
Ing. Petr Guňka			
Objednatel: Obec Moravskoslezský Kočov Moravský Kočov 200 792 01 Bruntál			
KRAJ: Moravskoslezský	KATASTR. ÚZEMÍ: Moravský Kočov, Slezský Kočov		
STAVBA:		FORMÁT	A3
Oprava místních komunikací v obci Moravskoslezský Kočov 2016		DATUM	05/2016
		STUPEŇ:	
		PDPS	
OBSAH:	Přehledná situace	MĚŘÍTKO : 1:10 000	ČÍSLO VÝKRESU: A.1.