


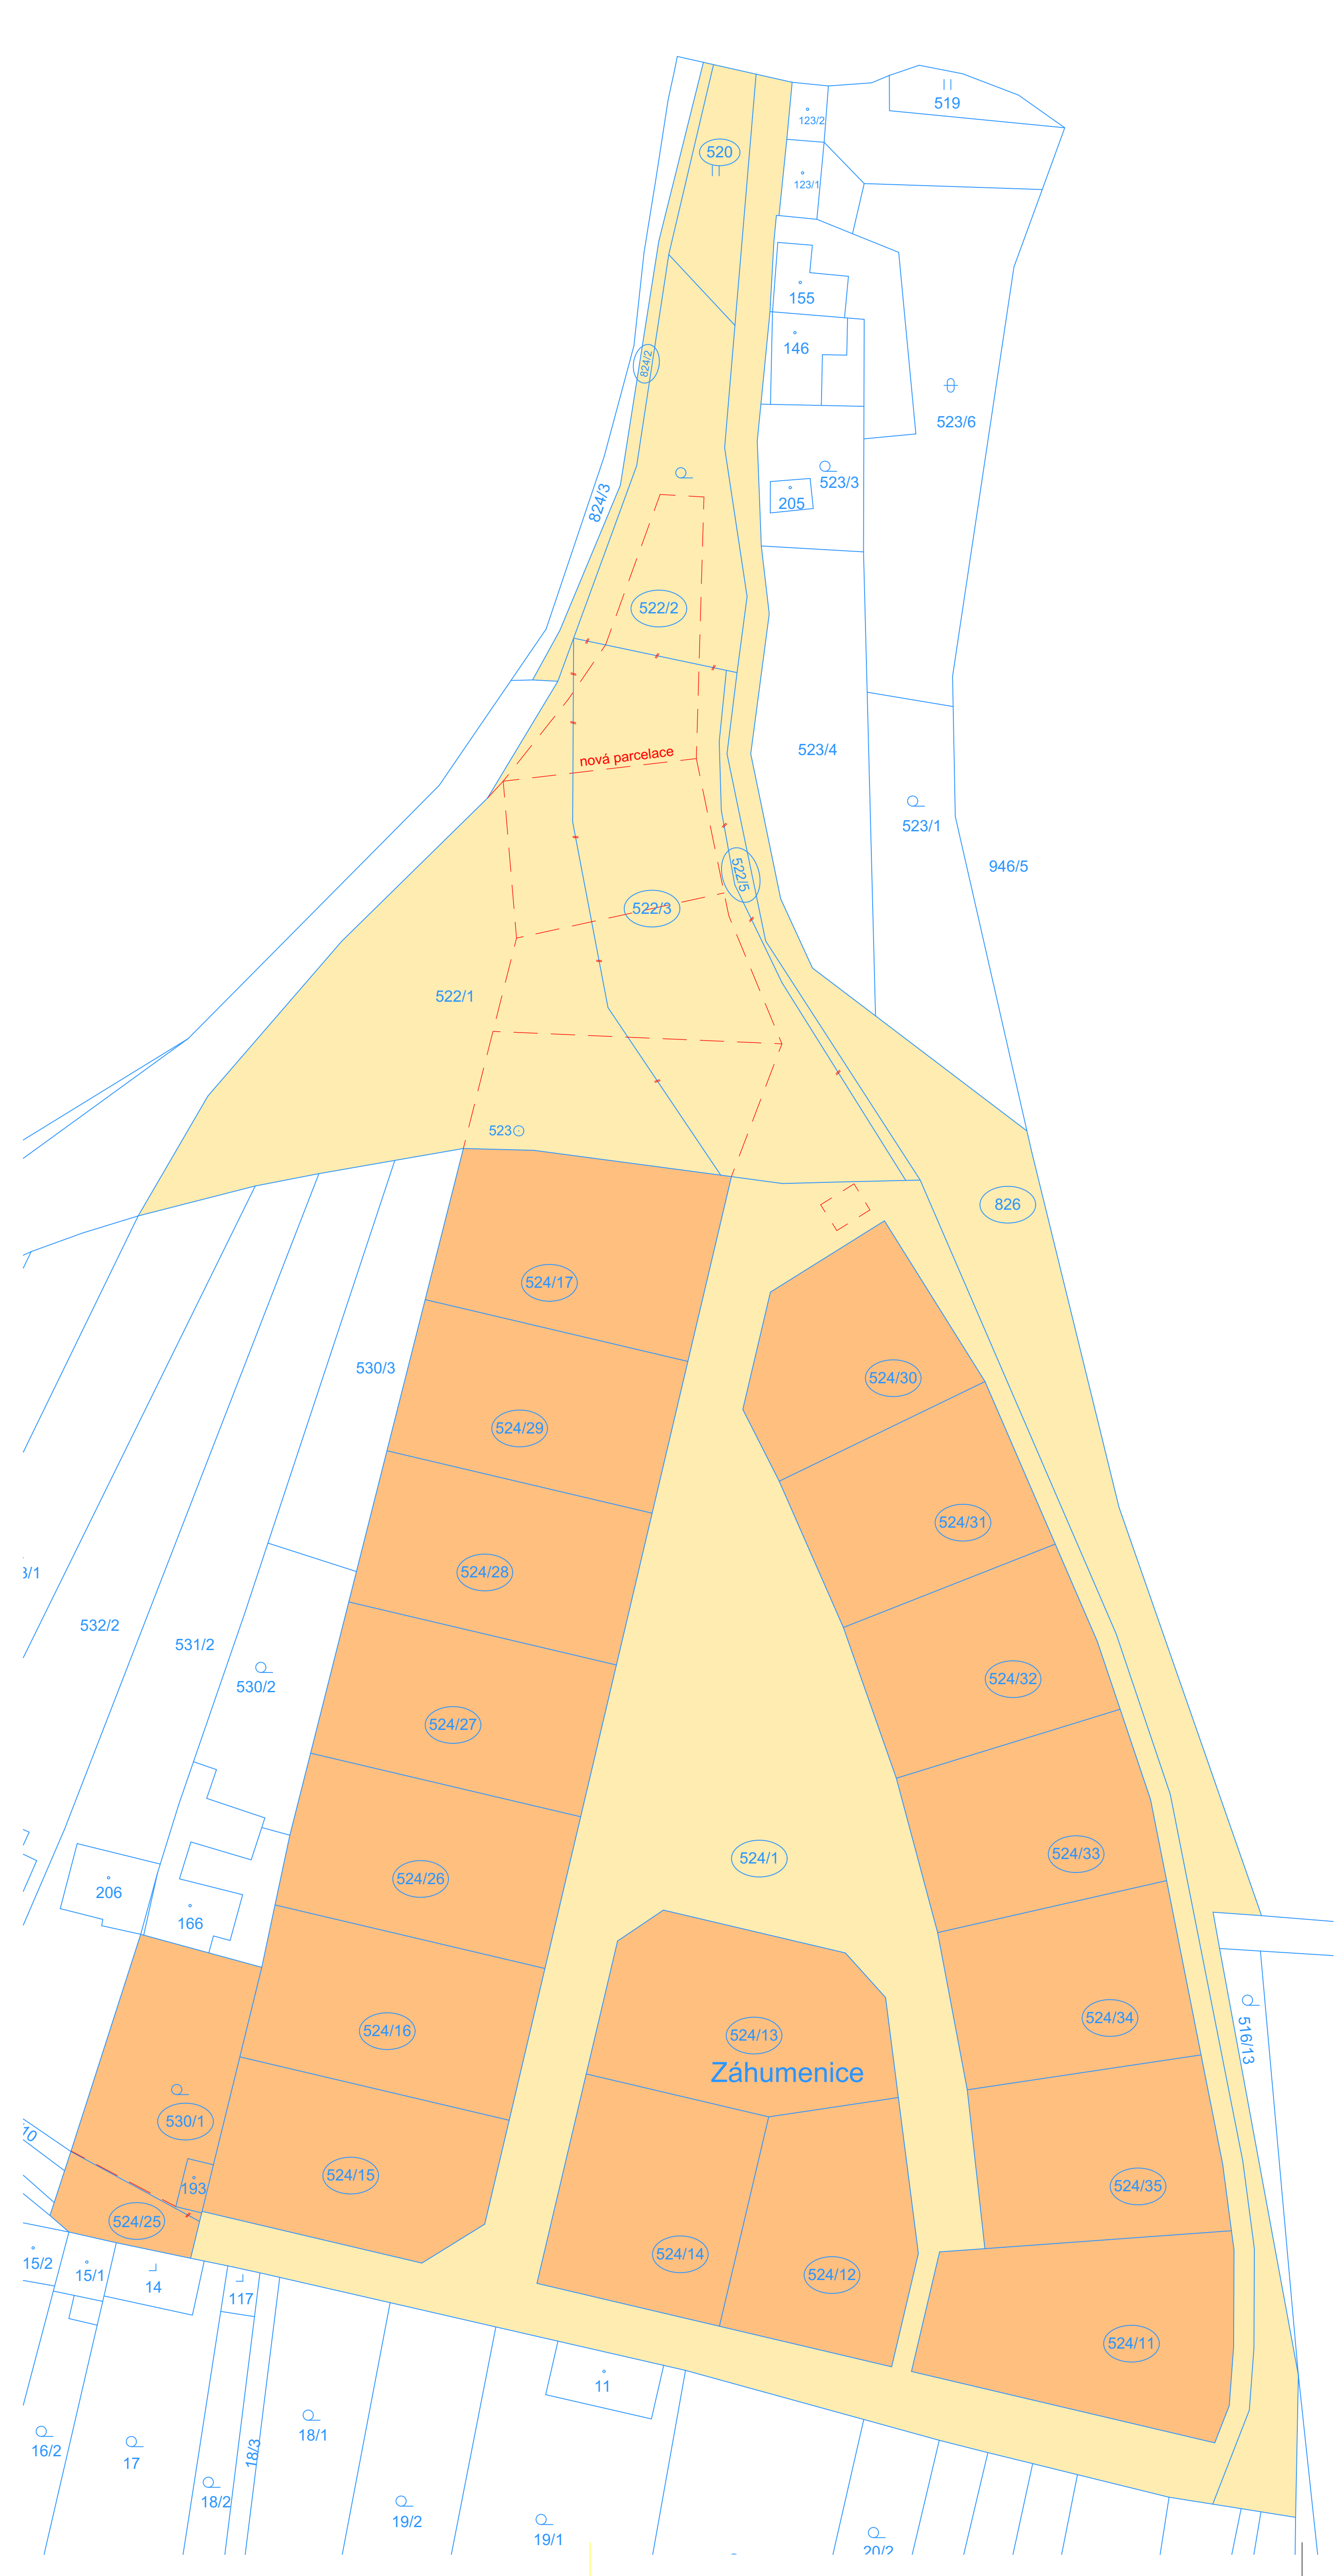

LEGENDA:

- HRANICE POZEMKŮ V KATASTRU NEMOVITOSTÍ
- NÁVRH ROZDĚLENÍ A SCELENÍ PARCEL
- POZEMKY V SOUKROMÉM VLASTNICTVÍ
- POZEMKY VE VLASTNICTVÍ OBCE

SENAŘ: ING. ARCH. LUKÁŠ DOUBRAVA			POŘÍZENÍ: DÚR + DSP
PROJEKTANT: JAROMÍR VLÁČIL			
VYKRESLIL: JAN ANDRÉŠ			
VYKRESLIL: RADIM BLÁŽEK			
OBJEDNATEL: OBEC ONDRATICE			
OBJEDNATEL: ONDRATICE 31, BRODEK U PROSTĚJOVA 798 07			
MÍSTO STAVBY: V K.Ú. ONDRATICE, TRATĚ ZÁHUMENICE			
NÁZEV AKCE: TECHNICKÁ A DOPRAVNÍ INFRASTRUKTURA PRO 21 RD V OBCI ONDRATICE, TRATĚ ZÁHUMENICE			
ČÁST: SITUACE ROZDĚLENÍ POZEMKŮ			
VÝKRES: SITUACE ROZDĚLENÍ POZEMKŮ			
MĚŘÍTKO: 1:500			
STRANA: 1 / 2024			