


Prodejna Nové Město pod Smrkem
Celková situace - zákres do KN MAPY 1: 500

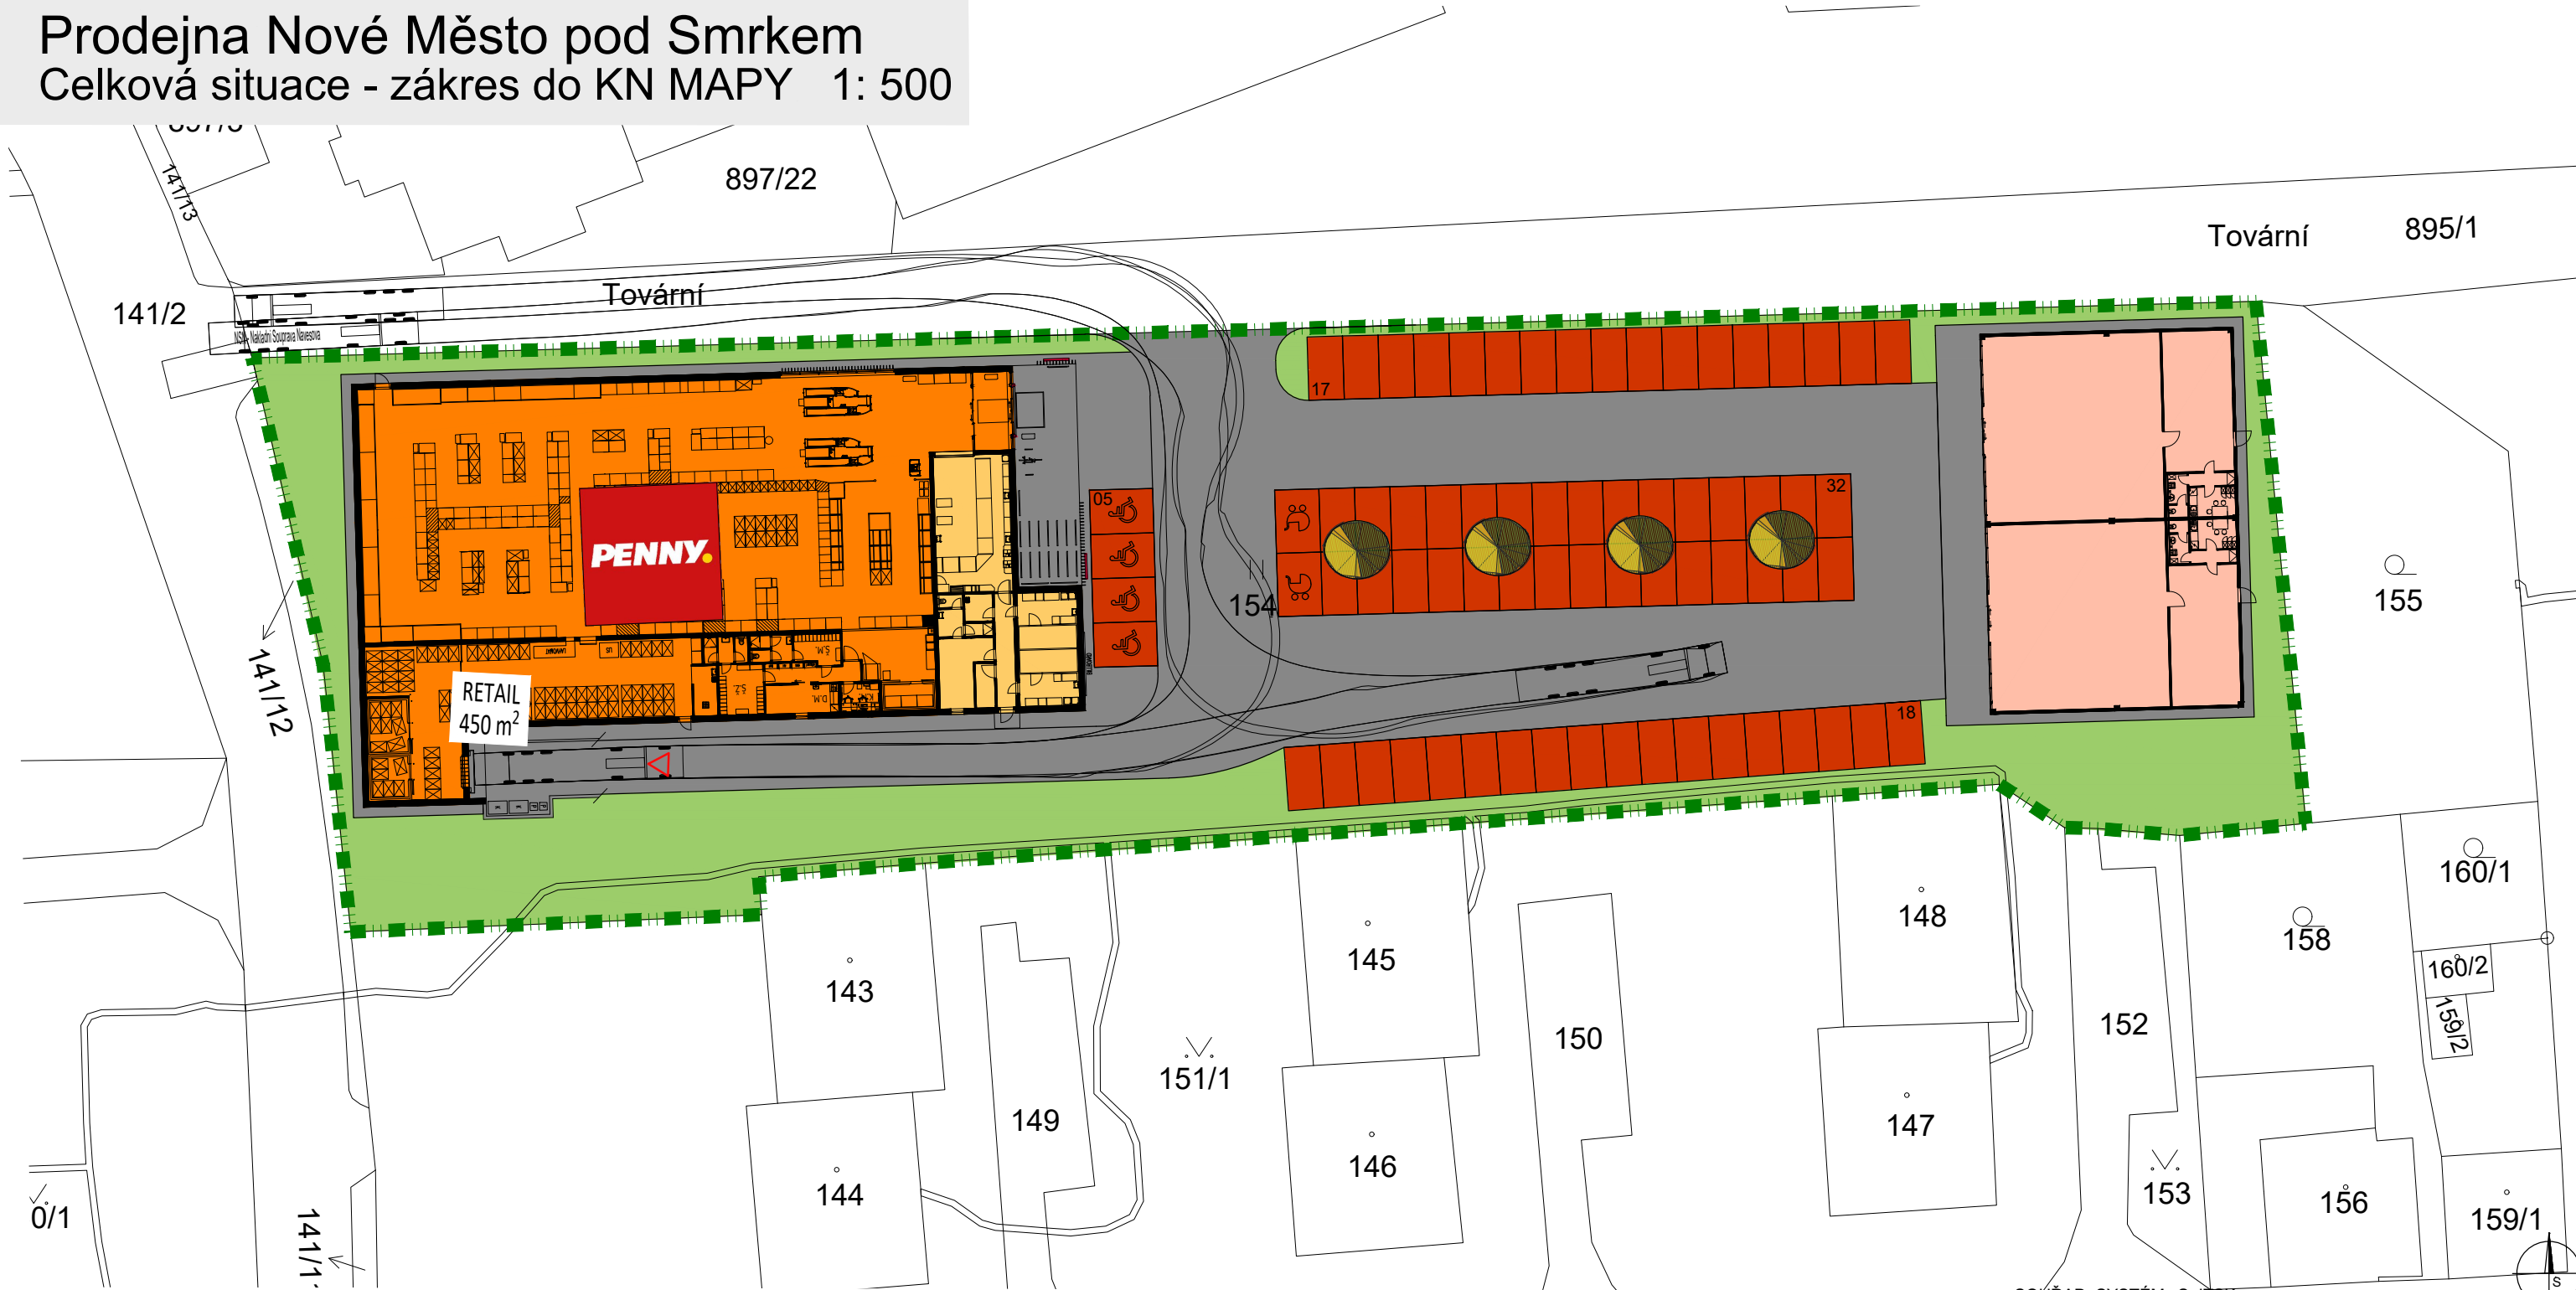

SOUŘAD. SYSTÉM: S-JTSK
VÝŠKOVÝ SYSTÉM: Bpv

NÁZEV PŘÍLOHY: PENNY Nové Město pod Smrkem			
NÁZEV PŘÍLOHY: CELKOVÁ SITUACE - ZÁKRES DO KN MAPY			
OBJEDNATEL: Penny Market s.r.o. Pozemková 257, 250 73 Boudulice		PROJEKTANT: ATIRA U ZLATÉ STOKY 576, 370 01 LITVŮNOVICE IČ 261 18 208 DIČ CZ26118208	
ROZMĚR PARKOVACÍCH STÁNÍ		DATUM Duben 2023	
STÁNÍ STANDARDNÍ	2,8x5,0 m	MĚŘÍTKO 1: 500	
STÁNÍ PRO INVALIDY	3,5x5,0 m		
STÁNÍ RODIČE S DĚTMI	3,5x5,0 m		
POČET PARKOVACÍCH STÁNÍ		FORMÁT 2x A4	
STÁNÍ STANDARDNÍ	66	PŘÍLOHA 2	
STÁNÍ PRO INVALIDY	4		
STÁNÍ RODIČE S DĚTMI	2		
STÁNÍ CELKEM	72	VERZE 1.0	

