


Situace č.8
M 1:500

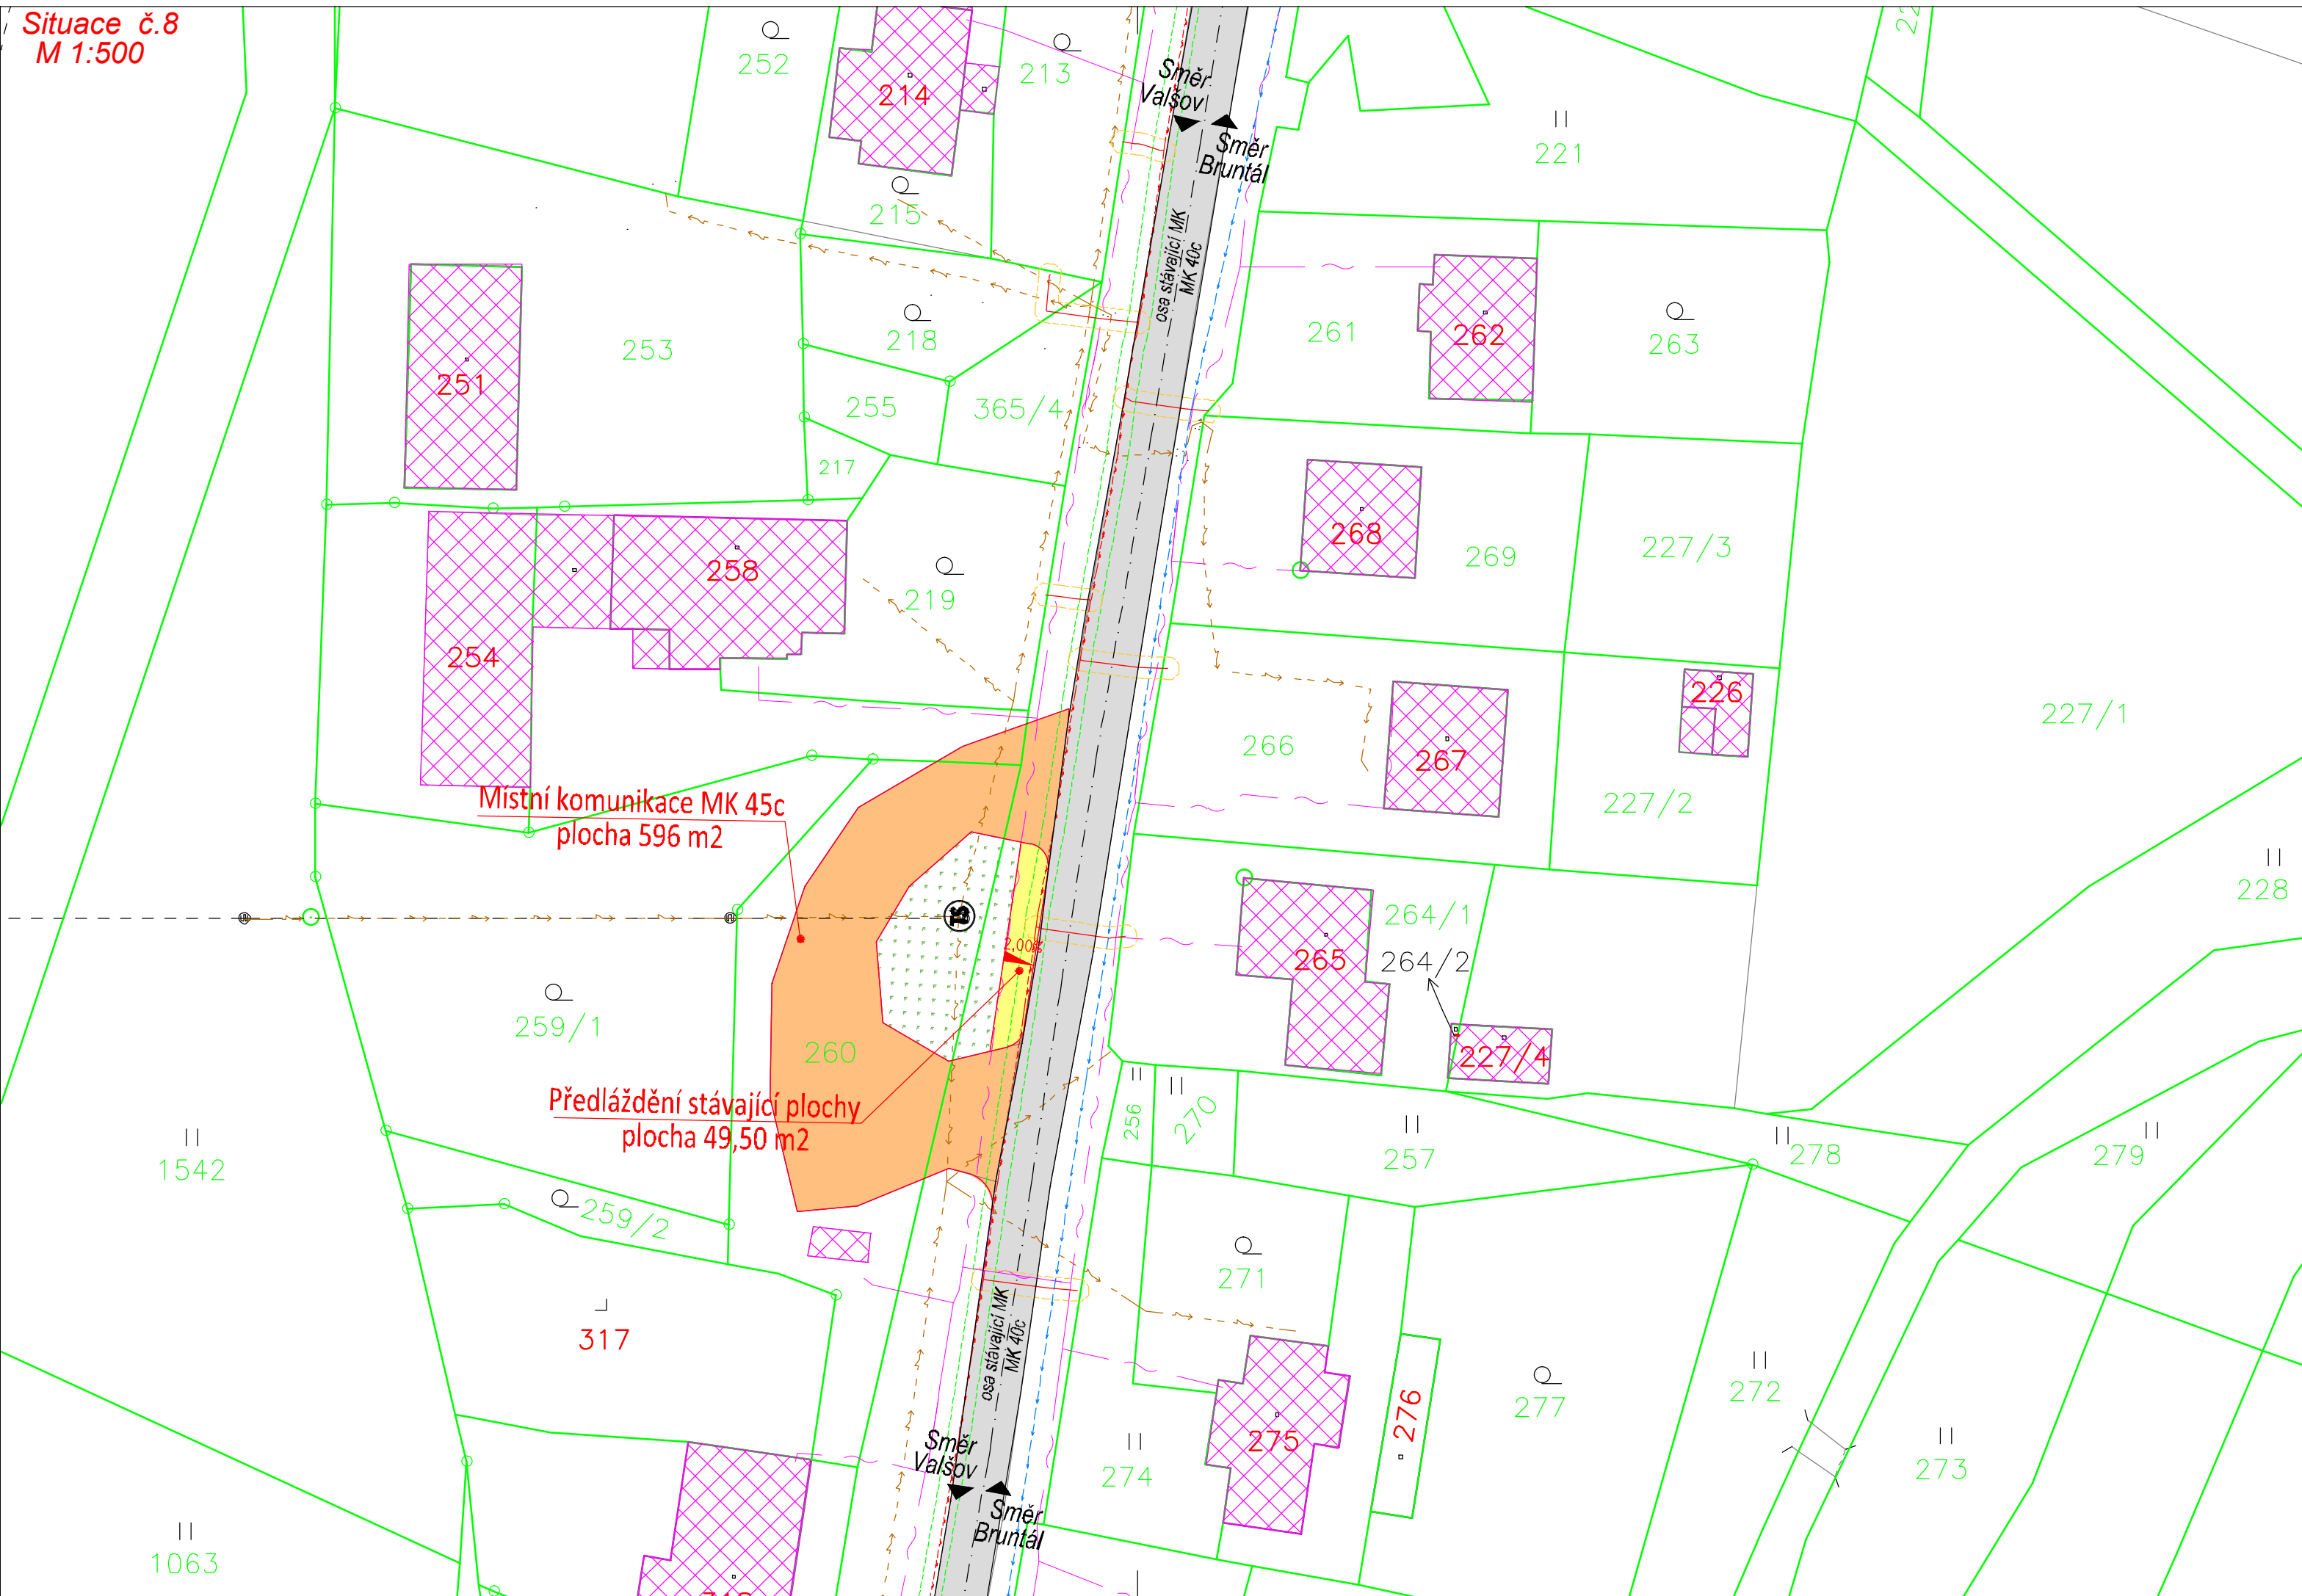

Legenda:

Čáry :

- hranice katastru
 — vnitřní kresba katastru
 - - - osy komunikací (navržených k opravě)
 - - - hranice katastrálního území
 — . — osy stávajících komunikací

Značky :

1234
1234 číslo parcel k.ú

Legenda stávajících sítí:

- Stávající plynovod STL – RWE, s.r.o.
(včetně ochranného pásma plynu)
- — — — — El. vedení podz. slaboproud (CETIN, a.s.)
— — — — — El. vedení neprovozované slaboproud (CETIN, a.s.)
— — — — — Vodovod podzemní (VaK Bruntál, a.s.)
- — — — — stávající vedení NN–podzemní (ČEZ, a.s.)
— — — — — stávající vedení NN–nadzemní (ČEZ, a.s.)
— — — — — stávající vedení VN–nadzemní (ČEZ, a.s.)

Šrafy :

Stávající plochy a prostory:

-  stávající komunikace III/4581
-  Stávající zástavba

Navržené plochy a prostory:

- Místní komunikace určené k opravě kryt ACO 11tl. 50 mm
 -jedná se o místní komunikace třídy III. – obslužné, s funkcí obslužnou. Slouží
 jako přístupové komunikace obyvatel k nemovitostem (k domu č.p. 169)
 Předláždění stávající zpevněné plochy

Souřadnicový systém: S-JTSK

PROJEKTANT			
Ing. Petr Guňka			
Objednatel: Obec Moravskoslezský Kočov Moravský Kočov 200 792 01 Bruntál			
KRAJ: Moravskoslezský	KATASTR. ÚZEMÍ: Moravský Kočov, Slezský Kočov		
STAVBA: Oprava místních komunikací v obci Moravskoslezský Kočov 2016		FORMÁT	3xA4
		DATUM	05/2016
		STUPEŇ:	
		PDPS	
OBSAH: Situace č.8	MĚŘÍTKO : 1:500	ČÍSLO VÝKRESU: B.8.	