EMONTAS spol. s r.o.
ELEKTROMONTÁŽE
Jiráskova 1273/7A, 779 00 OLOMOUC

18. 05. 2016
3EL-2016

Obec Bělkovice -Lašťany
Č.p.139

783 16 Bělkovice - Lašťany

Naše značka:	Telefon:	Vyřizuje:	Datum:
IV-12-8011848	731 406 093	Stanislava Pitroňová	17.5.2016

Věc: žádost o znovuprojednání a podepsání smlouvy na zřízení VB na akci Bělkovice- Lašťany RD Kňáva – úprava kNN

V příloze Vám zasílám návrh smlouvy o uzavření budoucí smlouvy o zřízení věcného břemene na akci „Bělkovice-Lašťany RD Kňáva - úprava kNN" k výše uvedené akci pro **územní souhlas.**

Technické řešení:
Na parcele č.1041/1 se nachází stávající kabelové vedení typu AYKY 3x120+70. U hrannice parcely č.428/9 bude toto vedení odkopáno. Po zajištění vypnutí bude kabel přerušen a bude na něm provedena nová kabelová smyčka v délce cca 65m. Kabelová smyčka bude zaústěna do nové kabelové skříně SS200 umístěné na parc.428/10 (u hranice s parc. 428/7 a 428/9) v samostatném plastovém pilíři – viz situace.

Děkuji a přeji pěkný den

Stanislava Pitroňová
Technik
731 406 093
emontas10@centrum.cz

Smlouvy zaslat na adresu: **Pitroňová Stanislava**
Hlavní 131
753 56 Opatovice u Hranic

Obec Bělkovice- Lašťany
Bělkovice- Lašťany č.p.139, PSČ: 783 16
IČO: 00298654, DIČ: 00298654
Zastoupena starostou obce: Ing.Tomáš Němčic

(dále jen „**Budoucí povinná**")

na straně jedné

a
ČEZ Distribuce, a.s.
se sídlem Děčín, Děčín IV-Podmokly, Teplická 874/8, PSČ 405 0 02
zápis v OR vedeném rejstříkovým soudem v Ústí nad Labem, oddíl B., vložka 2145, IČ 24729035, DIČ CZ24729035
zastoupená na základě ji písemně udělené plné moci ev.č. PM/II – 180/2016 ze dne 4.5.2016 (která tvoří přílohu této smlouvy):
EMONTAS spol.s.r.o., se sídlem Jiráskova 1273/7a - Olomouc, PSČ 779 00,
IČO: 25883551 DIČ: CZ25883551, zapsaná v obchodním rejstříku vedeném u rejstříkového soudu v Ostravě, oddíl C, vložka 24483, která pověřuje pana Martina Pevného na základě pověření ev..č. 10/2015 ze dne 22.10.2015

(která tvoří přílohu této smlouvy):

(dále jen „**Budoucí oprávněná**")

na straně druhé
(Budoucí oprávněná a Budoucí povinná dále společně též **„Smluvní strany"**),
uzavřeli níže uvedeného dne, měsíce a roku tuto:

Smlouvu o uzavření budoucí smlouvy o zřízení věcného břemene služebnosti a smlouvu o právu provést stavbu č. IV-12-8011848/1

podle ustanoveními § 1785 a násl., § 1257 a násl. zákona č. 89/2012 Sb., občanský zákoník, v platném znění (dále jen „občanský zákoník"), k provedení ustanovení § 25 odst. 4 zákona č. 458/2000 Sb., o podmínkách podnikání a o výkonu státní správy v energetických odvětvích a o změně některých zákonů (dále jen „energetický zákon") a podle zákona č. 183/2006 Sb., o územním plánování a stavebním řádu v platném znění (dále jen „stavební zákon").

Článek I.
Úvodní ustanovení

Budoucí oprávněná je provozovatelem distribuční soustavy (dále jen „PDS") na území vymezeném ji licencí na distribuci elektřiny, udělenou PDS Energetickým regulačním úřadem. Distribuční soustava je provozována ve veřejném zájmu. PDS má povinnost zajišťovat spolehlivé provozování, obnovu a rozvoj distribuční soustavy na licencí ji vymezeném území, přičemž při výkonu licencované činnosti, pokud jí dojde k zatížení cizí nemovitosti, je PDS povinen k této nemovitosti zřídit věcné břemeno (služebnost) podle energetického zákona, jako jeden z předpokladů pro plnění práv a povinností plynoucích PDS z energetického zákona, jakož i si zajistit právo provedení stavby dle příslušných ustanovení stavebního zákona.

Článek II.
Prohlášení o právním a faktickém stavu

1. Budoucí povinná prohlašuje, že je výlučným vlastníkem pozemku **parc.č. 1014/1 – ostatní plocha, v k.ú. Bělkovice, obec Bělkovice-Lašťany,** zapsáno v katastru nemovitostí vedeném Katastrálním úřadem pro **Olomoucký kraj,** Katastrální pracoviště **Olomouc, na LV č.10001.**
(dále jen „**Dotčená nemovitost** "nebo též jen „**Pozemek**")

2. Budoucí oprávněná prohlašuje, že je na Dotčené nemovitosti investorem stavby zařízení distribuční soustavy **Bělkovice-Lašťany RD Kňáva – úprava kNN** (dále jen „**Součást distribuční soustavy**") a že má v úmyslu podat u místně a věcně příslušného stavebního úřadu žádost o vydání územního souhlasu, územního rozhodnutí, nebo stavebního povolení.

3. Budoucí povinná prohlašuje, že není žádným způsobem omezena v právu zřídit k Dotčené(ným) nemovitosti(tem) věcné břemeno-služebnost podle této smlouvy, že Dotčená(né) nemovitost(ti)není (nejsou) zatíženy žádným zástavním, předkupním, či jiným věcným nebo závazkovým právem, kterým by byl znemožněn účel této Smlouvy. Budoucí povinná prohlašuje, že jí nejsou známy žádné faktické nebo právní vady Dotčené(ných) nemovitosti(tí), kterými by byl znemožněn účel této smlouvy.

Článek III.
Předmět smlouvy o uzavření budoucí smlouvy o zřízení věcného břemene služebnosti a vlastní budoucí smlouvy o zřízení věcného břemene – služebnosti

1. Předmětem této smlouvy je sjednání podmínek pro uzavření vlastní budoucí smlouvy ke zřízení a vymezení věcného břemene - osobní služebnosti - zřízení umístění a provozování zařízení distribuční soustavy podle § 25 odst. 4 energetického zákona a ve smyslu obecných ustanovení o služebnosti podle § 1257až § 1266 občanského zákoníku,nepodléhající úpravě služebnosti inženýrské sítě ve smyslu § 1267 a násl. občanského zákoníku z důvodu odlišného jejího obsahu a účelu oproti zvláštní právní úpravě stanovené energetickým zákonem(dále jen „věcné břemeno", ve vztahu k vlastní budoucí smlouvě o zřízení věcného břemene – služebnosti dále jen „Vlastní smlouva"),

2. Smluvní strany se za účelem umístění Součásti distribuční soustavy na Dotčené(ných) nemovitosti(tech) a za účelem jejího provozování dohodly na zřízení věcného břemene, jehož obsahem je právo Budoucí oprávněné na Dotčené(ných) nemovitosti(tech) umístit, zřídit, provozovat, opravovat, činit údržbu, úpravu obnovu a výměnu Součásti distribuční soustavy.

3. Budoucí oprávněný se zavazuje po dokončení stavby Součásti distribuční soustavy provést zaměření její přesné polohy a vyhotovit technický podklad (geometrický plán pro vyznačení rozsahu věcného břemene), vyhotovit Vlastní smlouvu a zaslat Budoucí povinné písemnou výzvu k uzavření Vlastní smlouvy, jejíž přílohou bude vyhotovený geometrický plán pro vyznačení rozsahu věcného břemene na Dotčené(ných) nemovitosti(tech), dojde-li věcným břemenem k dotčení pozemku.

4. Předpokládaný rozsah omezení Dotčené(ných) nemovitosti(tí) věcným břemenem činí na par.č. **1014/1 – 1m délkového kabelu AYKY 3x120+70, kabelová spojka NN** a nepřesáhne rozsah vyznačený v situačním snímku tvořícím přílohu této smlouvy.

5. Budoucí oprávněná vyzve ve lhůtě do 6 kalendářních měsíců ode dne právní moci kolaudačního rozhodnutí/vydání kolaudačního souhlasu, jímž se povoluje užívání stavby Součásti distribuční soustavy, nejpozději však do 5 let od uzavření této smlouvy o smlouvě budoucí, Budoucí povinnou k uzavření Vlastní smlouvy za podmínek sjednaných touto smlouvou o smlouvě budoucí o zřízení věcného břemene – služebnosti (dále jen Smlouva o smlouvě budoucí).Spolu s výzvou předloží Budoucí oprávněná Budoucí povinné, návrh Vlastní smlouvy. Budoucí povinná se zavazuje Vlastní smlouvu uzavřít nejpozději do 90 dnů ode dne doručení výzvy a návrhu dle tohoto ustanovení.

6. Do doby uzavření Vlastní smlouvy jsou Smluvní strany vázány obsahem této Smlouvy o smlouvě budoucí a zavazují se, že neučiní žádné právní ani jiné kroky, které by vedly ke zmaření jejího účelu.

7. Smluvní strany se dohodly, že práva odpovídající věcnému břemeni, k jejichž vzniku dojde až zřízením věcného břemene na základě Vlastní smlouvy, budou zřízena úplatně. Smluvní strany se dohodly, že nad rámec výše popsané náhrady nemá Budoucí povinná za zřizované věcné břemeno nárok na žádné další úhrady (např. nájemné).

8. Výše jednorázové náhrady vyplacená straně povinné za zřízení výše popsaných práv odpovídajících věcnému břemeni bude činit **1 000 K**č /slovy Tisíckorun českých/ k této částce bude připočtena daň z přidané hodnoty dle zákonné sazby platné ke dni uskutečnění platby tj. celkem 1 210,- Kč (slovy: jedentisícdvěstědeset korun českých) (dále také jen „náhrada") a k poskytnutí náhrady dojde za podmínek sjednaných Vlastní smlouvou.

Článek IV.

Smlouva o právu provést stavbu

1. Budoucí povinná v souvislosti s přípravou a realizací výstavby Součásti distribuční soustavy a pro účely územního a stavebního řízení před příslušným stavebním úřadem zřizuje ve prospěch Budoucí oprávněné jako stavebníka v rozsahu, v němž stavba Součásti distribuční soustavy zasáhne Dotčenou(né) nemovitost(ti), podle Smlouvy o smlouvě budoucí, právo provést stavbu Součásti distribuční soustavy na Dotčené(ných) nemovitosti(tech) a to na základě příslušných ustanovení stavebního zákona.

2. Rozsah předpokládaného maximálního dotčení Dotčené(ných) nemovitosti(tí) stavbou Součásti distribuční soustavy je ve vztahu k Pozemku(kům) je totožný jak je konkrétně vyznačen v situačním snímku v příloze výše uvedené Smlouvy o smlouvě budoucí.

3. Budoucí oprávněná touto smlouvou o právu provést stavbu od Budoucí povinné ve sjednaném rozsahu právo provést stavbu podle příslušných ustanovení stavebního zákona přijímá.

4. Účastníci této smlouvy o právu provést stavbu se dohodli, že Budoucí oprávněná je oprávněna provádět na Dotčené(ných) nemovitosti(tech) výstavbu Součásti distribuční soustavy prostřednictvím třetích osob. V souvislosti s výstavbou Součásti distribuční soustavy se Budoucí povinná dále zavazuje umožnit v nezbytném rozsahu Budoucí oprávněné, případně jí určeným třetím osobám, přístup a příjezd na Dotčenou(né) nemovitost(ti), tj. na Pozemek(ky).

5. Budoucí oprávněná se tímto zavazuje v průběhu výstavby Součásti distribuční soustavy nezasahovat nad nezbytnou míru do vlastnických práv Budoucí povinné k Dotčené(ným) nemovitosti(tem). Po skončení prací je Budoucí oprávněná povinna uvést stavbou nedotčenou část Dotčené(ných) nemovitosti(tí) Součástí distribuční soustavy do předchozího stavu, a není-li to možné s ohledem na povahu provedených prací, do stavu odpovídajícího předchozímu účelu nebo užívání Dotčené(ných) nemovitosti(tí) a bezprostředně oznámit tuto skutečnost Budoucí povinné.

6. Budoucí povinná se zároveň zavazuje poskytnout v rámci příslušného řízení o vydání územního souhlasu, územního rozhodnutí, či stavebního povolení týkajícího se výstavby Součásti distribuční soustavy veškerou nezbytně potřebnou součinnost.

7. Smluvní strany berou na vědomí, že stejnopis této smlouvy o právu provést stavbu (vč. Smlouvy o smlouvě budoucí, která je na téže listině) bude použit pro účely vydání potřebného povolení dle stavebně-právních předpisů k účelu sjednanému smlouvou o právu zřídit stavbu jako doklad o právu založeném danou smlouvu provést na Dotčené(ných) nemovitosti(tech) podle čl. II. stavbu v souladu se stavebním zákonem.

Článek V.

Ostatní ujednání

1. Podpisem této Smlouvy o smlouvě budoucí a smlouvy o právu zřídit stavbu Budoucí povinná,je-li fyzickou osobou, jako subjekt údajů potvrzuje, že Budoucí oprávněná jako správce údajů splnila vůči ní, jako subjektu údajů informační povinnost ve smyslu § 11 zákona č. 101/2000 Sb., v platném znění, týkající se zejména provádění zpracování osobních dat subjektu údajů v interním informačním systému správce údajů pouze k účelu danému uvedenými smlouvami, bez využití jiného zpracovatele údajů. Budoucí povinná, pro případ, že je fyzickou osobou, jako subjekt údajů rovněž prohlašuje, že si je vědoma všech svých zákonných práv v souvislosti s poskytnutím svých osobních údajů k účelu danému Smlouvou o smlouvě budoucí a smlouvou o právu zřídit stavbu. Budoucí oprávněná se vůči Budoucí povinné, je-li fyzickou osobou, zavazuje při správě osobních údajů Budoucí povinné využívat je a nakládat s nimi pouze k účelu sjednanému výše uvedenými smlouvami a v souladu se zákonem.

2. Budoucí povinná se pro případ převodu vlastnického práva k Dotčené(ným) nemovitosti(tem)

smluvně zavazuje převést na nabyvatele Dotčené(ných) nemovitosti(tí) zároveň práva a povinnosti vyplývající ze Smlouvy o smlouvě budoucí a smlouvy o právu provést stavbu a Budoucí oprávněná se zavazuje k tomuto převodu práv a povinností z této smlouvy poskytnout veškerou nezbytnou součinnost. Budoucí povinná si je vědoma, že porušením závazku převést práva a povinnosti plynoucí z výše uvedených smluv na nabyvatele Dotčené(ných) nemovitosti(tí), zakládá Budoucí oprávněné právo na náhradu škody, pokud tato škoda vznikne v příčinné souvislosti s uvedeným porušením této smlouvy.

3. Práva a povinnosti vyplývající ze Smlouvy o smlouvě budoucí a smlouvy o právu provést stavbu přecházejí na právní nástupce Smluvních stran, které se zavazují své právní nástupce s jejím obsahem seznámit.

4. Věcné břemeno, zřízené Vlastní smlouvou, se sjednává po dobu životnosti stavby, případně zaniká v případech stanovených zákonem.

5. Náklady spojené s vyhotovením Vlastní smlouvy, geometrického plánu a podáním návrhu na vklad do katastru nemovitostí, vč. správního poplatku za vklad práva odpovídajícího věcnému břemeni do katastru nemovitostí se zavazuje uhradit Budoucí oprávněná.

Článek VI.

Závěrečná ustanovení

1. Smluvní strany svými podpisy potvrzují, že Smlouva o smlouvě budoucí a smlouva o právu provést stavbu byly sepsány dle jejich svobodné vůle a s jejím obsahem souhlasí.

2. Smlouva o smlouvě budoucí a smlouva o právu provést stavbu může být měněna nebo doplňována pouze formou vzestupně číslovaných písemných dodatků, za předpokladu úplné bezvýhradné shody na jejich obsahu, bez připuštění byť nepatrných odchylek, s předpokladem jejího podpisu oprávněnými zástupci Smluvních stran, jakákoliv ústní ujednání o změnách těchto smluv budou považována za právně neplatná a neúčinná.

3. Smlouva o smlouvě budoucí, jakož i smlouva o právu provést stavbu zaniká v případě nemožnosti plnění ve smyslu ustanovení § 2006 a násl. občanského zákoníku z důvodu vzniku neodstranitelné překážky, nevyvolané Budoucí povinnou, pro kterou nebude moci Budoucí oprávněná Součást distribuční soustavy zřídit. V případě zániku uvedených smluv z důvodu, dle předchozí věty se Budoucí oprávněná zavazuje tento zánik Budoucí povinné bezodkladně poté, co se o něm dozví, oznámit.

4. Záměr zřídit věcné břemeno k Pozemkům, které jsou předmětem této smlouvy byl schválen usnesením Zastupitelstva ....

5. Smlouva o smlouvě budoucí a o právu zřídit stavbu je vyhotovena ve 3 stejnopisech, z nichž po jednom stejnopise obdrží každá ze Smluvních stran a jeden stejnopis obdrží místně příslušný stavební úřad.

6. Součástí této, resp. výše uvedených smluv je její: Příloha - Situační snímek se zákresem předpokládaného rozsahu věcného břemene na Pozemku/Pozemcích.

7. Tato smlouva a právní vztahy z ní vyplývající se řídí právním řádem České republiky.

V ..... dne ..... 2016 V Olomouci dne 2016

Budoucí povinná
Obec Bělkovice-Lašťany
Zastoupena starostkou obce:
Ing.Tomáš Němčic

ČEZ Distribuce, a.s.
Budoucí oprávněná
zastoupena Emontas s.r.o.
Martin Pevný

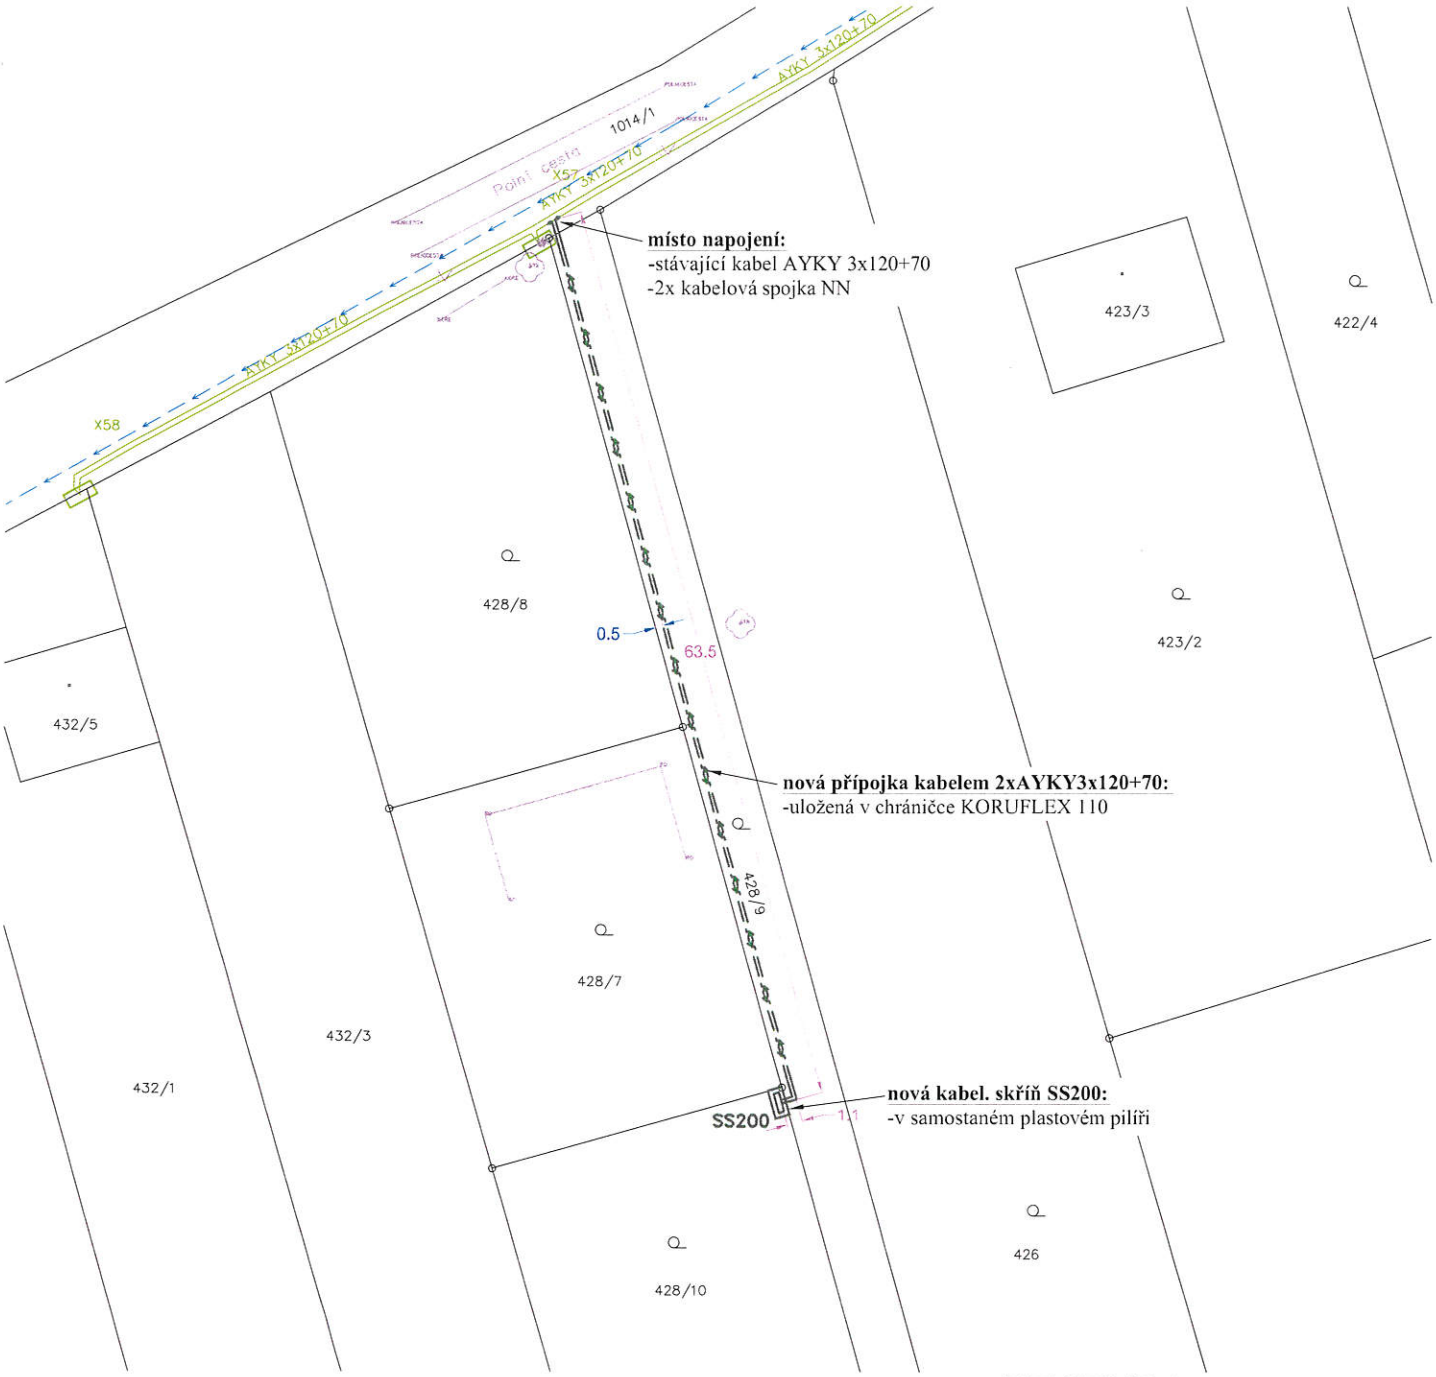

LEGENDA:

- VODOVOD
- KANALIZACE
- PLYNOVOD
- SDĚLOVACÍ KABEL
- VEŘEJNÉ OSVĚTLENÍ
- STÁV. VEDENÍ NN
- STÁV. VEDENÍ VN
- HRANICE PARCEL
- POLOHOPIS
- NOVÉ VEDENÍ - NN

Polohu podzemních vedení a zařízení nelze vytyčovat odměřováním na výkrese.
Před zahájením stavby je nezbytné vytyčit všechny podzemní sítě dotčených lokalit.
Přesné označení všech podzemních vedení na povrchu zajistí investor dle ustanovení § 4.vyhl. č.10/74 sb. o geodetických pracích ve výstavbě před zahájením stavby.

Prostory venkovních vedení rozvodných zařízení jsou stanoveny jako NEBEZPEČNÉ
Ochrana před nebezpečným dotykem živých částí dle PNE 33 0000-1:
NN – polohou, izolací, krytím
Ochrana před nebezpečným dotykem neživých částí dle PNE 33 0000-1:
NN – samočinným odpojením od zdroje, síť TN-C

Odpovědný projektant:	Ing. Zdeněk Šoustal	
Vypracoval:	Bc. Jiří Grégr	
Investor:	ČEZ Distribuce, a.s., Děčín 4	
Místo:	k.ú.: Bělkovice	
Číslo akce:	IV-12-8011848	
Název akce:	Bělkovice-Laštany,RD,Kňáva – úprava kNN	
Název výkresu:	SITUACE STAVBY	

EMONTAS, s.r.o.
Jiráskova 1273/7A
77900 Olomouc

Datum:	02/2016
Formát:	A4
Měřítko:	M1:500
Stupeň:	ÚS
Č. výkresu:	8011848-C.1

DISTRIBUCE

PLNÁ MOC

EVIDENČNÍ Č.: PM/II - 180/2016

ČEZ Distribuce, a. s.
se sídlem Děčín, Děčín IV-Podmokly, Teplická 874/8, PSČ 405 02,
IČ: 247 29 035, DIČ: CZ24729035,
zapsaná v obchodním rejstříku vedeném Krajským soudem v Ústí nad Labem, oddíl B, vložka 2145,
zastoupená předsedou představenstva Ing. Richardem Vidličkou, MBA
a místopředsedou představenstva Ing. Vladimírem Budinským, MBA
(dále jen „zmocnitel")

z m o c ň u j e

zmocněnce: **EMONTAS, s.r.o.**
sídlo: Jiráskova 1273/7A, 779 00 Olomouc
IČ: 25883551
DIČ: CZ25883551
Právnická osoba zapsaná v obchodním rejstříku vedeném u Krajského soudu v Ostravě pod sp. zn. C 24483,
(dále jen „zmocněnec")

aby v procesu výstavby zařízení distribuční soustavy elektrické energie činil za zmocnitele v rámci podmínek daných příslušnými právními předpisy s dotčenými subjekty a před příslušnými orgány tato právní jednání a jiné úkony:

1. Projednával umístění staveb zařízení distribuční soustavy (dále jen „Stavby") a podmínky umístění Staveb na cizích nemovitých věcech (dále jen „Dotčené nemovité věci") s jejich vlastníky a jinými v úvahu přicházejícími oprávněnými subjekty.

2. Zajišťoval v nezbytném rozsahu k účelu danému tímto zmocněním ve prospěch zmocnitele k Dotčeným nemovitým věcem věcná a jiná práva a s nimi související potřebná právní jednání a jiné úkony, tj. aby za zmocnitele zejména:

   a) uzavíral smlouvy o uzavření budoucí smlouvy a vlastní smlouvy ke zřízení věcných břemen (služebností) ve smyslu a k účelu danému zákonem č. 458/2000 Sb., energetický zákon, ve znění pozdějších předpisů, na Dotčených nemovitých věcech, zajišťoval a podepisoval návrhy na vklad těchto věcných práv do katastru nemovitostí,
   b) zajišťoval a podepisoval návrhy na vklady práv do katastru nemovitostí,
   c) přijímal doručované písemnosti adresované vždy na doručovací adresu uvedenou v návrhu na vklad do katastru nemovitostí, včetně všech oznámení či výzev v průběhu vkladových či jiných řízení vedených katastrálním úřadem,
   d) činil v souladu s příslušnými právními předpisy vůči věcně a místně příslušným vyvlastňovacím úřadům návrhy na nucené omezení vlastnického práva k Dotčeným nemovitým věcem.

3. Sjednával podmínky a podával návrhy, žádosti a uzavíral smlouvy (dohody) vztahující se ke zvláštnímu užívání pozemních komunikací a užívání veřejných prostranství a k účelu uvedenému v odstavci 3. přijímal písemnosti.

4. Podával návrhy, žádosti a činil další právní jednání a jiné úkony v příslušných řízeních dle stavebně – právních předpisů a dalších souvisejících právních předpisů k umístění, odstraňování, změně a realizaci Staveb a jejich kolaudaci (zejména ohlášení, územní řízení, stavební řízení, kolaudační řízení, popř. opatření kolaudačního souhlasu nebo oznámení záměru započetí s užíváním) a k danému účelu zajišťoval veškeré potřebné podklady a k účelu uvedenému v odstavci 4. přijímal písemnosti, dále též za zmocnitele, jako stavebníka, plnil oznamovací povinnost vůči Archeologickému ústavu ČR, popř. jiné oprávněné organizaci ve smyslu ustanovení § 22 odst. 2 zákona č. 20/1987 Sb., o státní památkové péči, ve znění pozdějších předpisů.

   Dále pak, aby zajišťoval poskytování finančních náhrad vlastníkům Dotčených nemovitých věcí ve výši a za podmínek sjednaných ve smlouvách a dohodách, uzavřených v rámci účelu

daného tímto zmocněním. Co se týče poskytování náhrad, tak tyto náhrady je zmocněnec oprávněn závazně za zmocnitele platně sjednávat pouze písemnou formou.

V souvislosti s předmětem zmocnění, uvedeným výše v odstavci 2. pod písm. c), d), v odstavci 3. a v odstavci 4. je zmocněnec oprávněn za zmocnitele činit před příslušnými orgány, aj. v úvahu přicházejícími subjekty, veškerá právní jednání a jiné úkony, tj. zejména činit a podávat zákonem stanovené návrhy a podání, brát tyto návrhy a podání zpět, podávat opravné prostředky proti rozhodnutím o těchto návrzích a podáních, jakož se jich i vzdávat či je brát zpět.

5. Zmocnitel opravňuje zmocněnce dále udělovat k účelu, za podmínek a v rozsahu danému tímto zmocněním též substituční zmocnění jiným osobám.

6. Zmocnitel si pro platné uzavírání veškerých smluvních závazkových vztahů zmocněncem za zmocnitele dle tohoto zmocnění, jakož i pro jiná jím činěná právní jednání a stejně tak pro činění změn těchto smluvních závazkových vztahů aj. právních jednání v rámci tohoto zmocnění, rovněž v případech kdy to výslovně není stanoveno zákonem, výhradně vymiňuje písemnou či jinou zákonem vyžadovanou formu, je-li zákonem vyžadována forma přísnější, s vyloučením možnosti změn smluvních závazkových vztahů aj. právních jednání k účelu danému tímto zmocněním v jiné než písemné či jiné zákonem vyžadované formě, je-li zákonem vyžadována forma přísnější.

Touto plnou mocí se nahrazují a ruší veškeré doposud vydané plné moci výše uvedenému zmocněnci, a to dnem, který předchází prvnímu dni období, na které je tato plná moc vydána.

Tato plná moc je vydána na dobu určitou, a to na období od 24.4.2016 do 24.4.2017.

V Děčíně dne ...28.-04-.2016.....

Zmocnitel:
ČEZ Distribuce, a. s.

.....
Ing. Richard Vidlička, MBA
předseda představenstva

.....
Ing. Vladimír Budinský, MBA
místopředseda představenstva

Zmocněnec plnou moc ve výše uvedeném rozsahu přijímá

V ..... dne 4. 5. 2016

Zmocněnec:
EMONTAS, s.r.o.

.....
(jméno, příjmení, funkce)

.....
podpis

OVĚŘENÍ - LEGALIZACE

Běžné číslo ověřovací knihy: O-VI-345-440/2016

Ověřuji, že podpisy na této listině přede mnou uznaly za vlastní tyto osoby, jejichž totožnost byla zjištěna z úředních průkazů:----------

Ing.Richard Vidlička, nar 19.6.1966, pobytem Šestajovice, okr. Praha-východ, Na Výsluní 561----------

Ing.Vladimír Budinský, nar. 25.11.1959, pobytem Louny, Citolibská 2625----------

V Praze dne 28. dubna 2016----------

ovací doložka pro vidimaci Poř.č: 77200-0211-0202
ověřovací knihy pošty: OLOMOUC 2

úplná kopie, obsahující 3 stran souhlasí doslovně
dloženou listinou, z níž byla pořízena a tato listina je
pis, obsahující 3 stran.

ina, z níž je vidimovaná listina pořízena, neobsahuje
telný zajišťovací prvek, jenž je součástí obsahu právního
amu této listiny.

OUC 2 dne 04.05.2016
ová Vladimíra

.....
Podpis, Úřední razítko

PLNÁ MOC

Ev.č. 10/2015

Společnost Emontas s.r.o. se sídlem Jiráskova 1273/7a, 779 00 Olomouc, IČO: 25883551, zapsaná v obchodním rejstříku vedeném Krajským soudem v Ostravě, oddíl C, vložka 24483, zastoupená:

Janem Novákem, dat. nar.: 6.7.1953, jednatelem společnosti
(dále jen „zmocnitel")

zmocňuji

Martina Pevného, dat. nar.: 28.4.1988
trvale bytem/ sídlo: Loučka 15, 78322Cholina
(dále jen „zmocněnec")

K tomu, aby za zmocnitele jednal a prováděl právní úkony aj. úkony vůči územním správním celkům (obce, města, kraje) a jejich orgánům, státním a správním orgánům, orgánům policie, organizačním složkám státu a jiným subjektům (právnickým a fyzickým osobám), zejména v oblasti správního řízení, zvláště pak v oblasti územního a stavebního řízení, dle stavebně – právnických předpisů, katastrálních předpisů aj. souvisejících předpisů.

Zmocněnec je v rámci daného zmocnění oprávněn podávat návrhy a ohlášení (např. návrh vkladu věcného břemene do katastru nemovitostí aj.) týkajících se vzniku a zániku věcných aj. práv, brát tyto návrhy a ohlášení zpět, přijímat doručované písemnosti a rozhodnutí a podávat vůči nim opravné prostředky, jakož se i těchto opravných prostředků vzdávat. V rozsahu daného pověření je zmocněnec oprávněn uzavírat smlouvy o zřízení věcného břemene, podávat a podepisovat návrhy na vydání územního rozhodnutí a stavebního povolení, uplatňovat žádost o vydání kolaudačního souhlasu a uzavírat všechny typy smluv, které souvisí se zajištěním výstavby energetického zařízení, jako např. smlouvy o smlouvě budoucí na zřízení věcného břemene.

Toto pověření není časově omezeno.

V Olomouci dne 22.10.2015

.....
Zmocnitel
Jan Novák

Ověřovací doložka pro legalizaci Poř.č: 77200-189-0149
Podle ověřovací knihy pošty: OLOMOUC 2

Vlastnoručně podepsal: Jan Novák
Datum a místo narození: 06.07.1953,Šternberk,CZ
Adresa pobytu: Olomouc,Svatý Kopeček
Šeříková 79/9,CZ
Druh a č. předlož.dokl.totožnosti: 111944882
Občanský průkaz

OLOMOUC 2 dne 22.10.2015
Králová Vladimíra

.....
Podpis, úřední razítko

Plnou moc přijímám.

.....
Zmocněnec
Martin Pevný