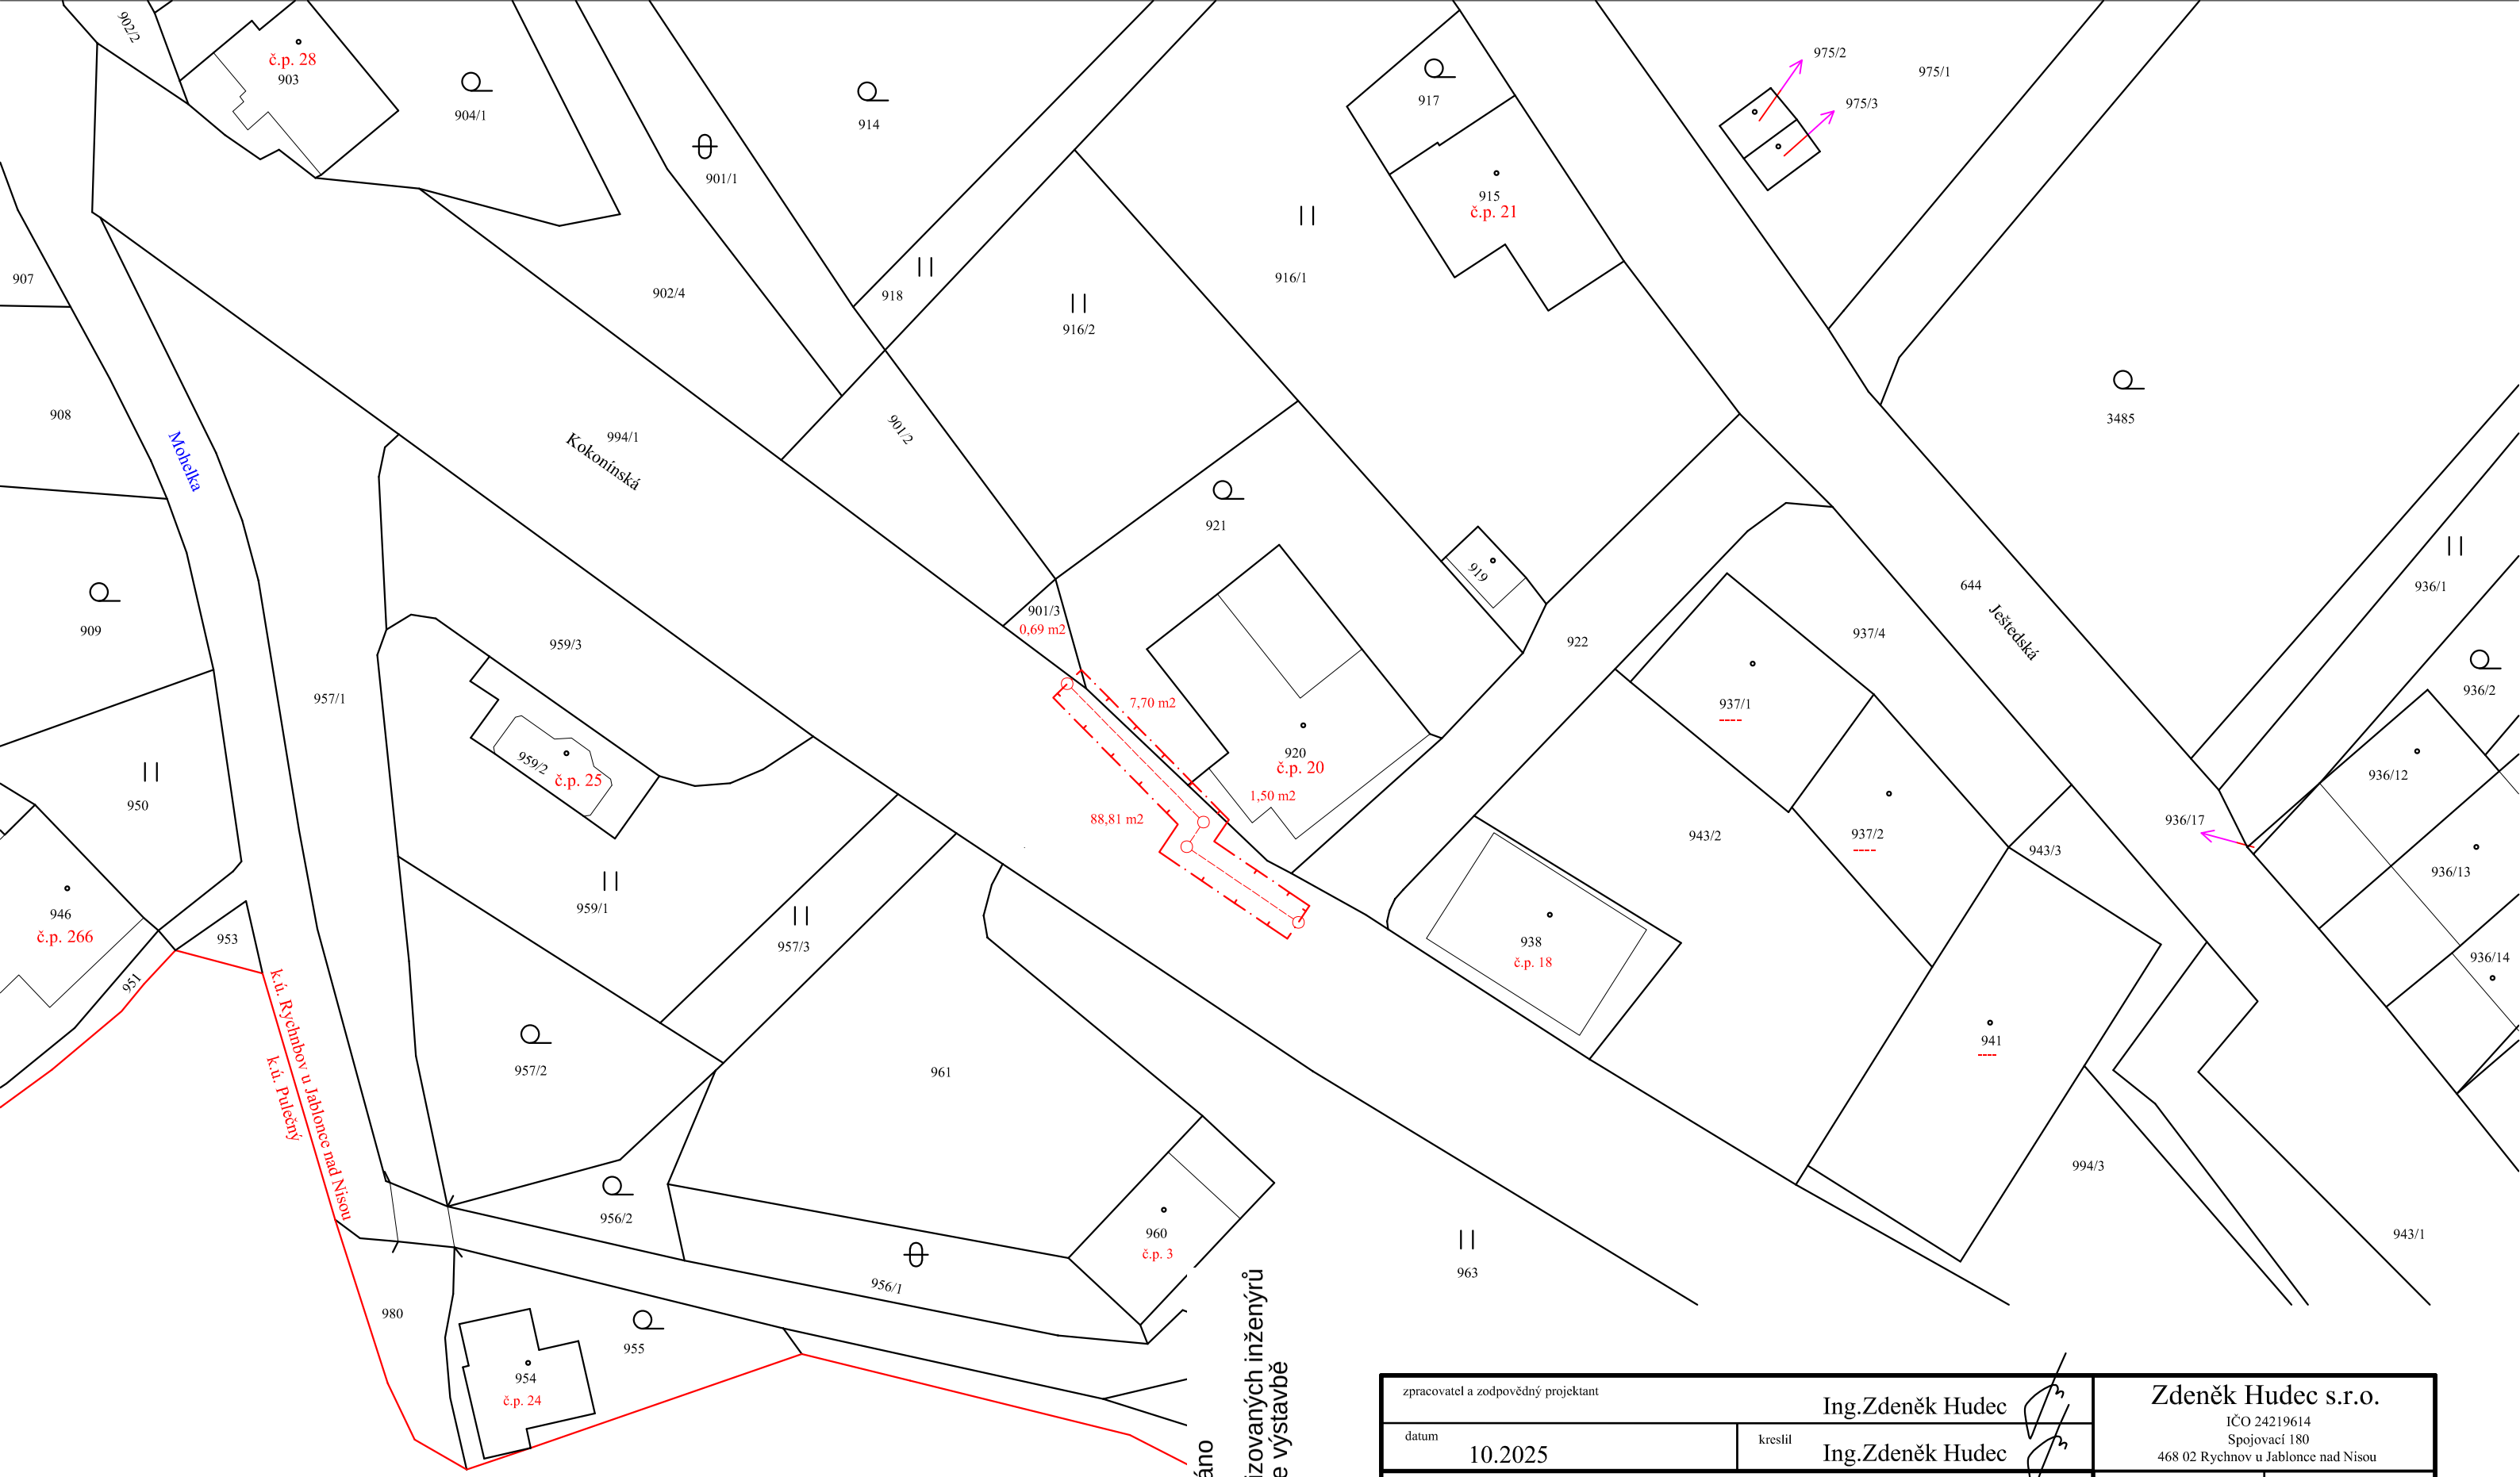

Elektronicky podepsáno
Ing. Zdeněk Hudec
Česká komora autorizovaných inženýrů
a techniků činných ve výstavbě
10:18 03.10.2025
RSA/4096

zpracovatel a zodpovědný projektant: Ing.Zdeněk Hudec		Zdeněk Hudec s.r.o. IČO 24219614 Spojovací 180 468 02 Rychnov u Jablonce nad Nisou
datum: 10.2025	kreslil: Ing.Zdeněk Hudec	
akce: Novostavba bytového domu na ppč. 901/2 a 916/2 v obci Rychnov u Jablonce nad Nisou		měřítko: 1:500 / stupeň dokumentace: DSP
stav.objekt: Záborový elaborát		číslo zakázky: 15325 / rozsah přílohy: 2A4
kraj: Liberecký	stavebník: SPR-stav s.r.o., IČO 09006583 Požárnická 224, 468 02 Rychnov u Jbc	číslo přílohy: C.4 / číslo soupravy:
stav.úřad: Rychnov u Jablonce nad Nisou		