


Příloha č.1 – Situační výkres s vyznačeným souhlasem se stavbou

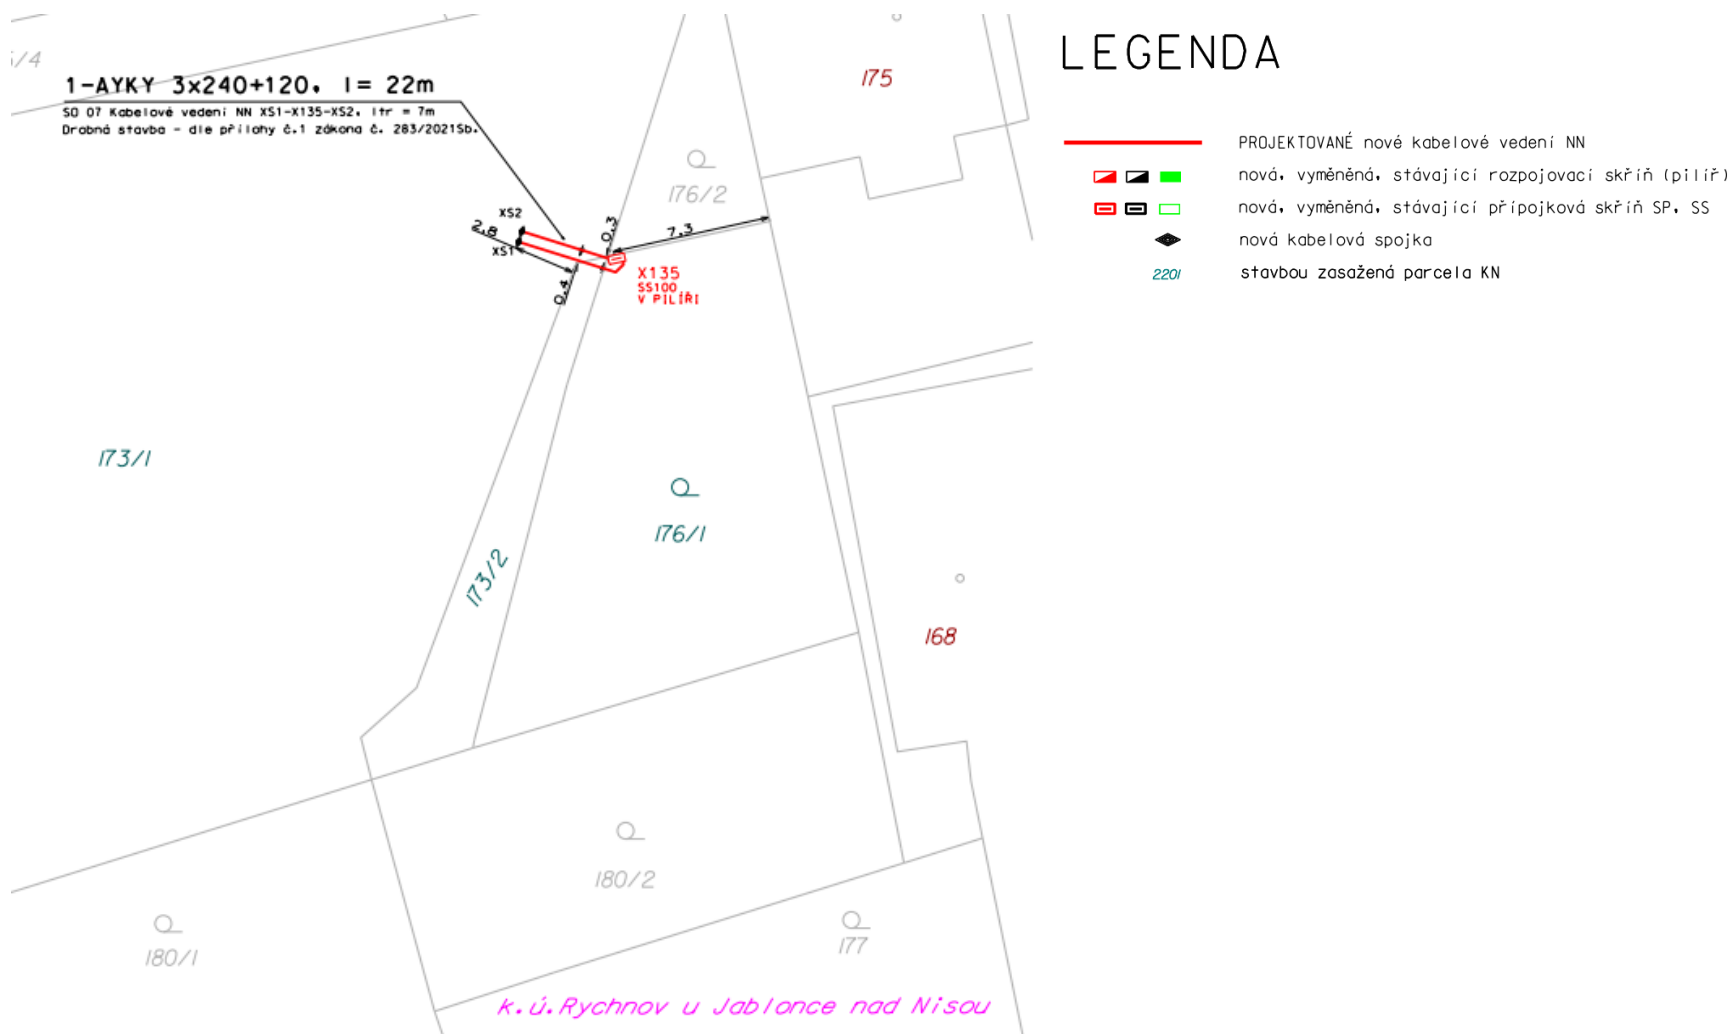

Vlastník parc.č. 173/1 zapsané za LV 10001 v k.ú. Rychnov u Jablonce nad Nisou (744344) souhlasí s umístěním stavby kNN.

**Město Rychnov u Jablonce nad Nisou**, nám. Míru 720 46802 Rychnov u Jablonce nad Nisou, telefon: \_\_\_\_\_ e-mail: \_\_\_\_\_

Zastoupeno **Bc. Tomášem Levinským, starostou**

Datum: \_\_\_\_\_ Podpis: \_\_\_\_\_