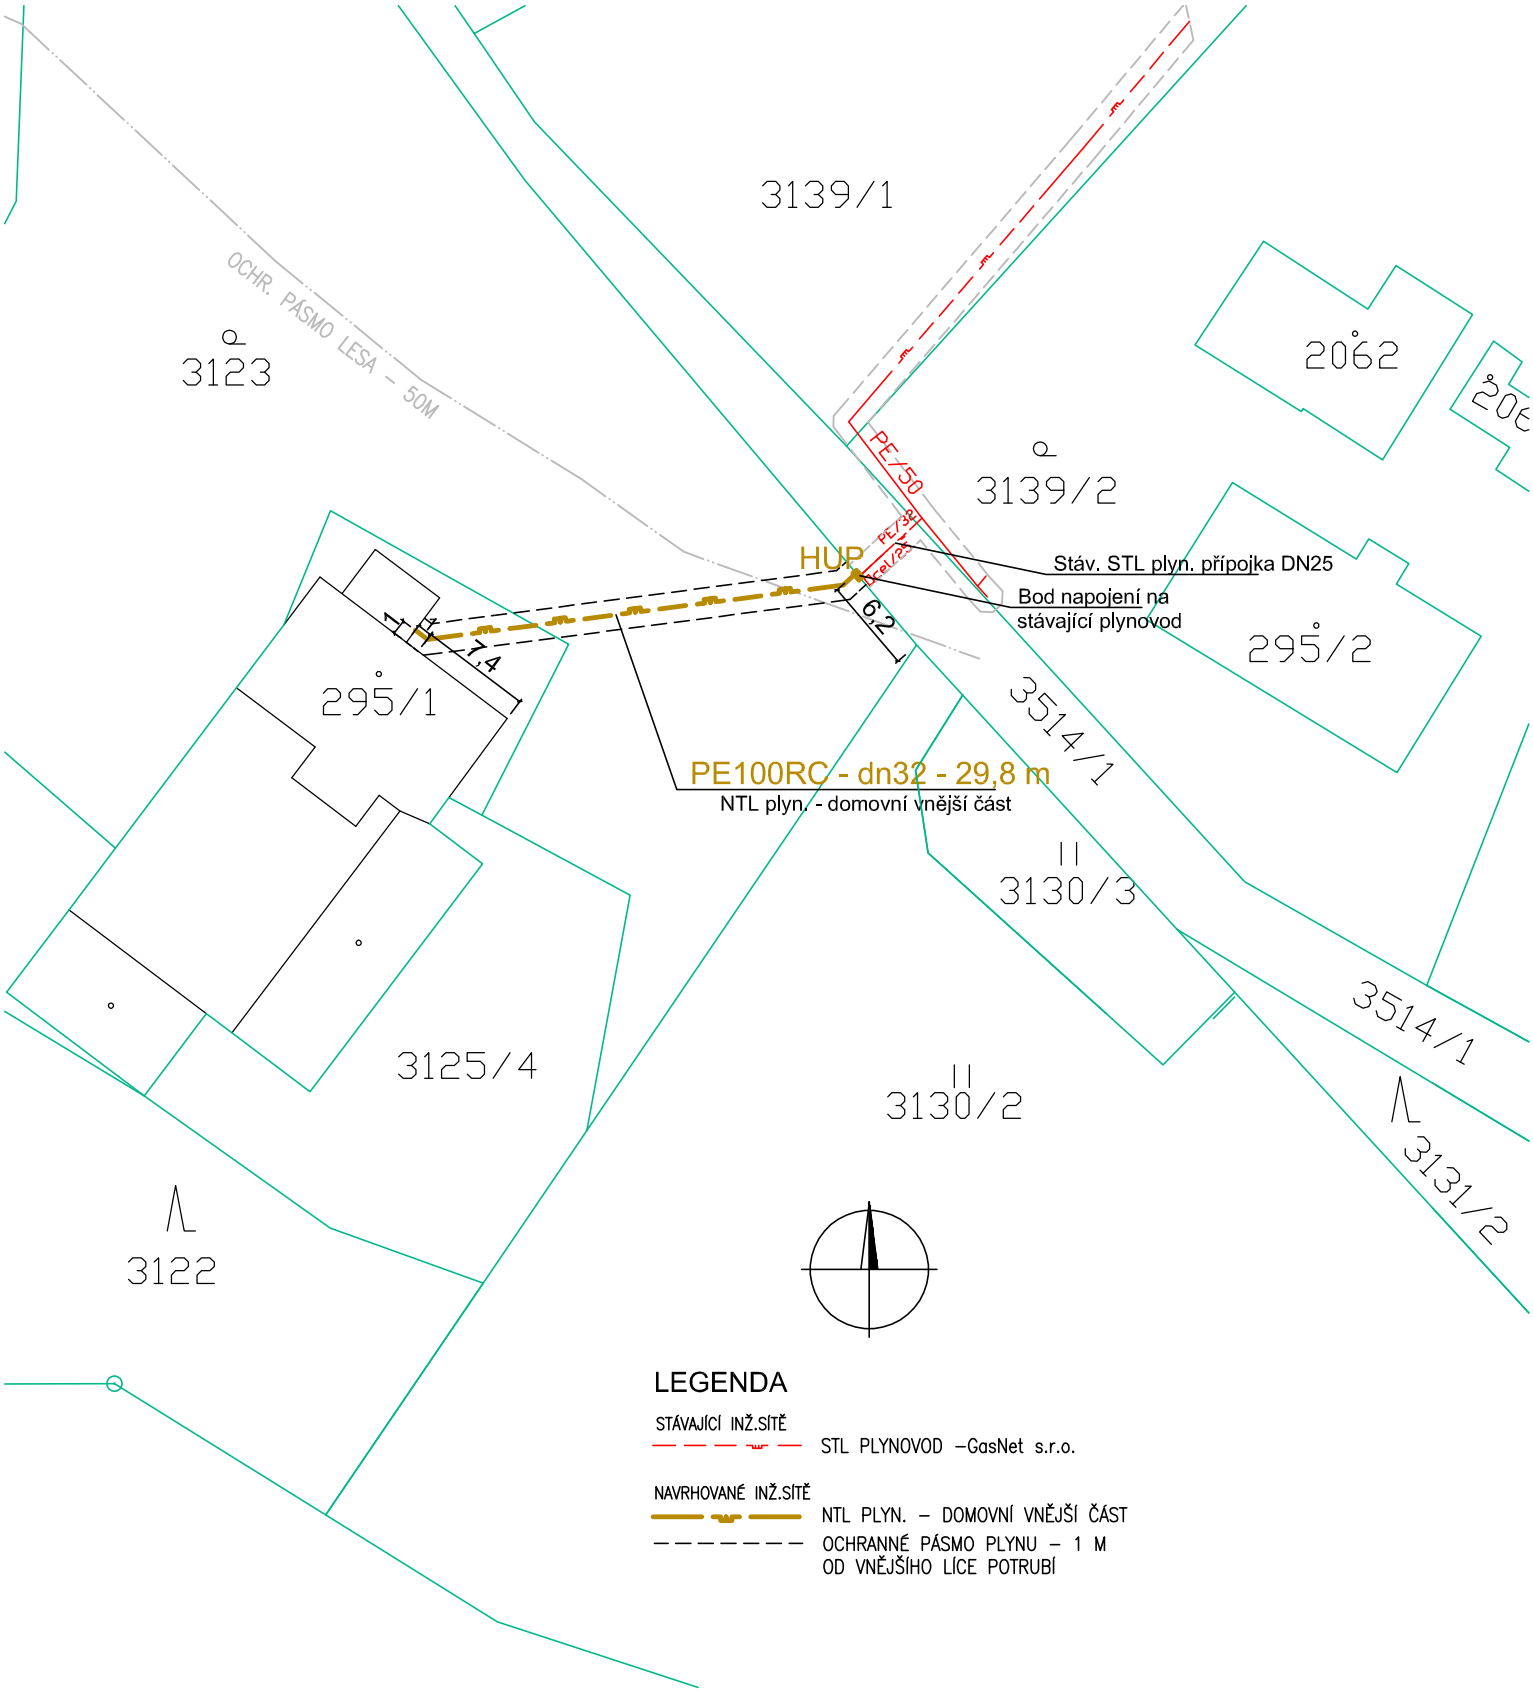

Vypracoval: Renata Kabelíková, IČ:60315229	Kreslil: Renata Kabelíková	RENATA KABELÍKOVÁ PROJEKTOVÁ ČINNOST VE VÝSTAVBĚ ZEDNICKÁ 316/6 736 01 HAVÍŘOV-MĚSTO IČ: 60315229	
Investor	Mikuláš Vodrážka a Martina Vodrážková, č. p. 337, 74401 Trojanovice		
Akce	OPZ pro rodinný dům č. p. 337, 744 01 Trojanovice	Stupeň	DUR
		Datum	09/2023
Místo stavby	parc. č. st.295/1, 3123, 3514/1, k.ú. Trojanovice	CAD	2010LT
Obsah	Katastrální situace	Měřítko: 1: 500	Číslo výkresu: C.2