


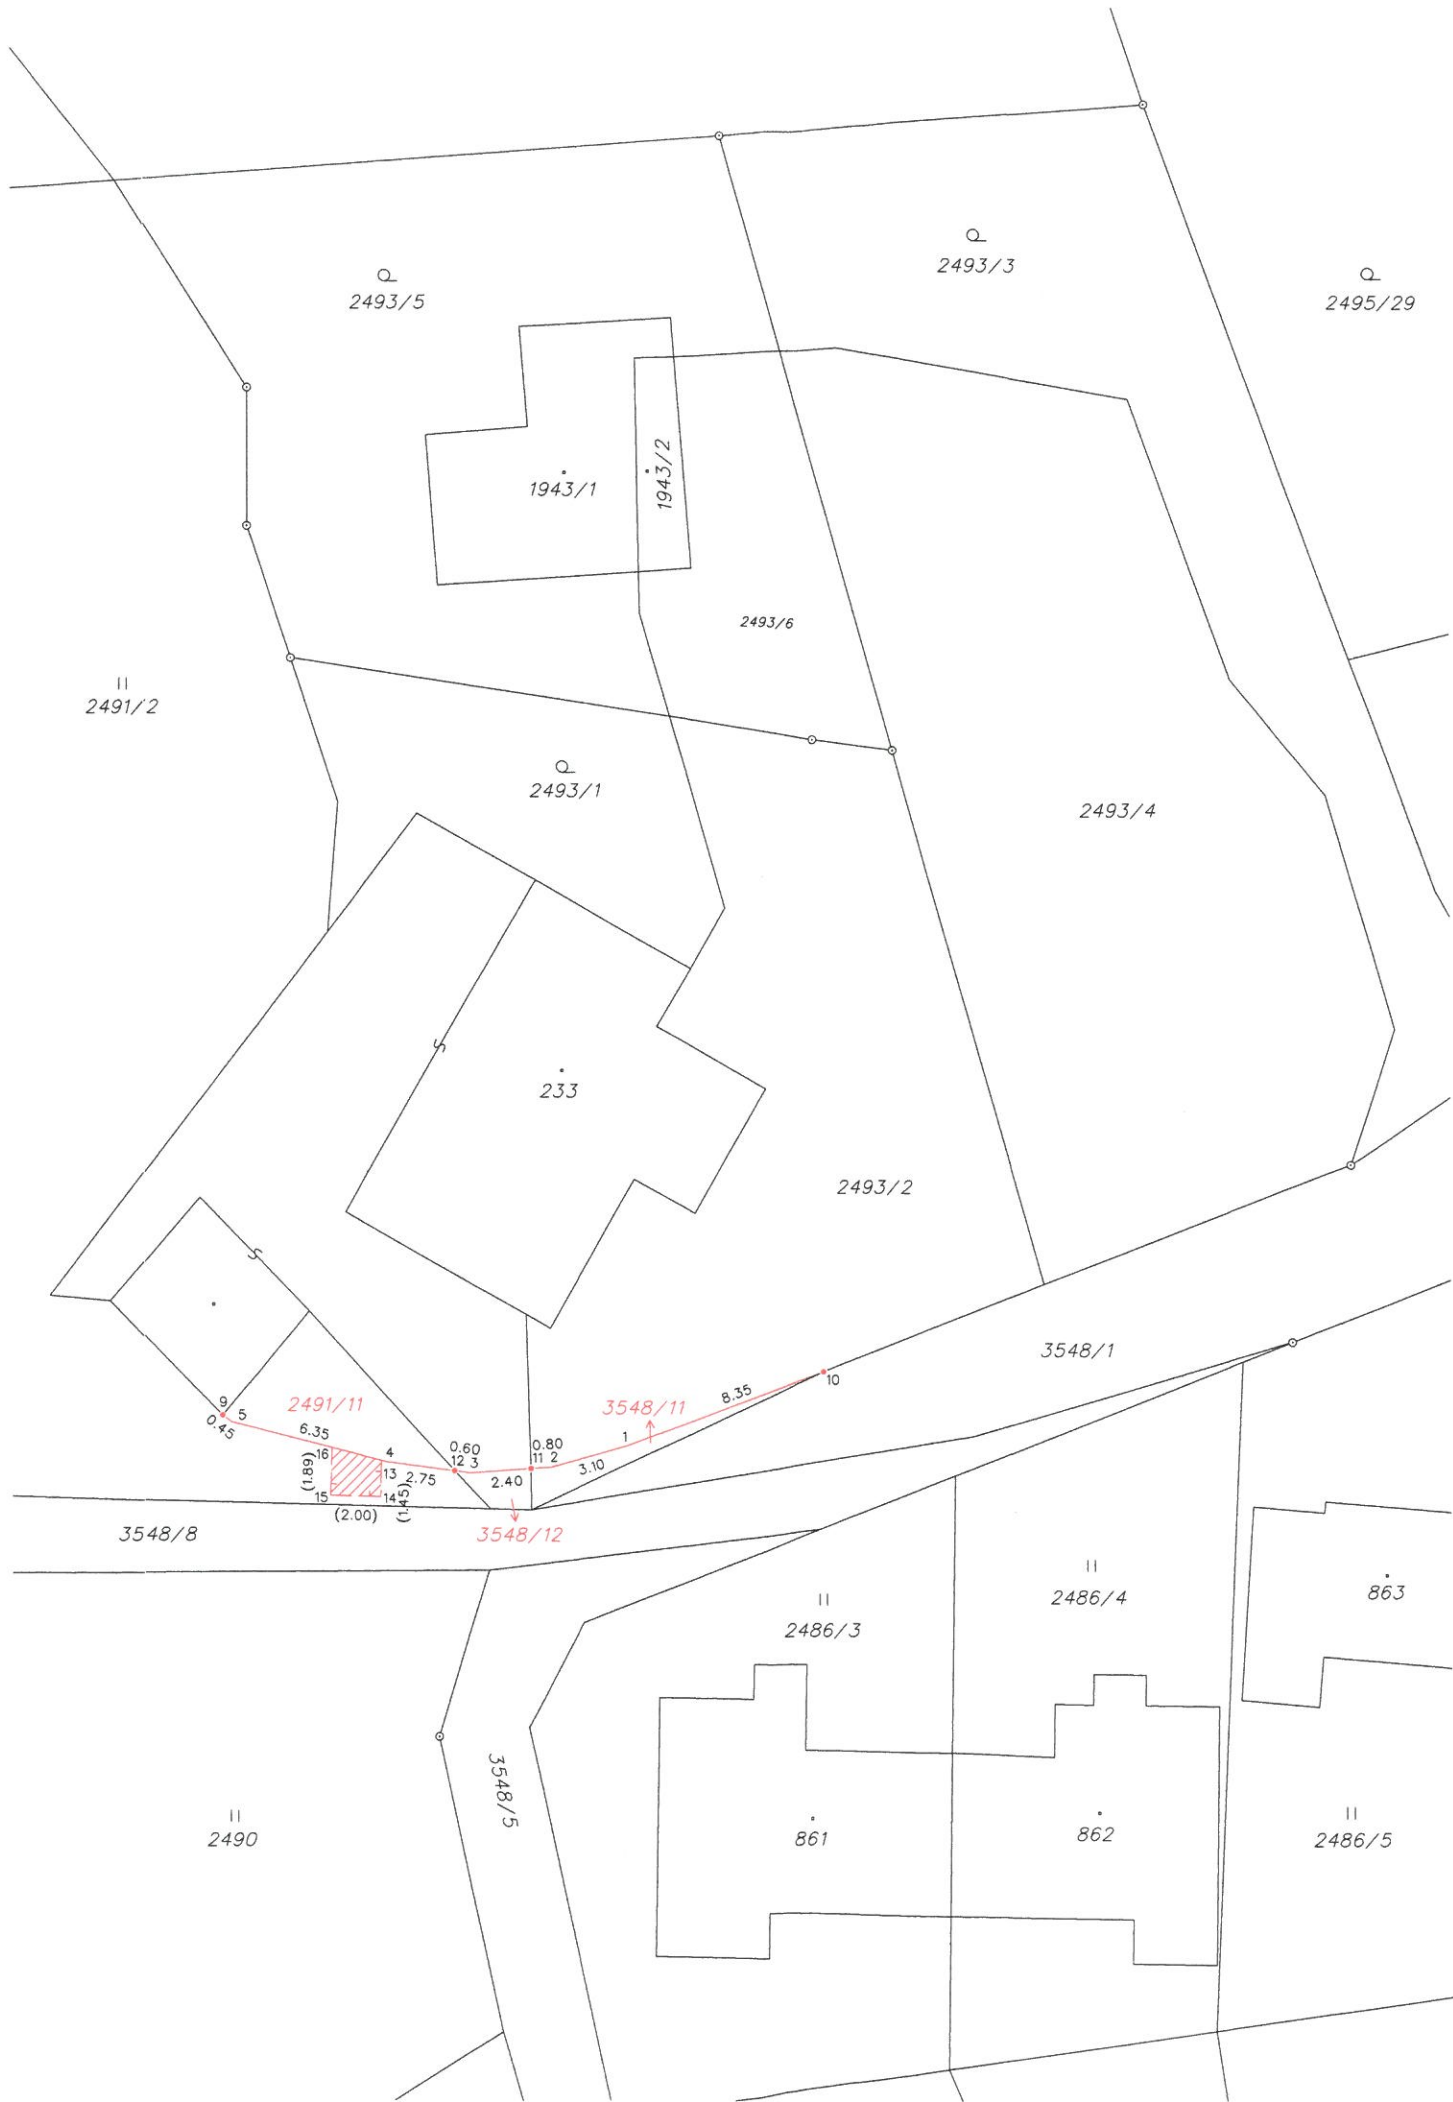

VÝKAZ DOSAVADNÍHO A NOVÉHO STAVU ÚDAJŮ KATASTRU NEMOVITOSTÍ																
Dosavadní stav					Nový stav											
Označení pozemku parc. číslem	Výměra parcely		Druh pozemku	Označení pozemku parc. číslem	Výměra parcely		Druh pozemku	Typ stavby	Způs. určení výměr	Porovnání se stavem evidence právních vztahů						
										Díl přechází z pozemku označeného v katastru nemovitostí		Číslo listu vlastnictví	Výměra dílu		Označení dílu	
	ha	m²	ha		m²											
st.233	3	39	zast. pl.	st.233	3	36	zast. pl.	č.p.238 rod.dům	0	st.233	139	3	36			
				3548/12	3		ostat. pl.		0	st.233	139		3			
2491/2	7	06	travní p.	2491/2	6	81	travní p.		0	2491/2	10001	6	81			
				2491/11	25		ostat. pl.		0	2491/2	10001		25			
2493/2	3	26	ostat. pl. jiná plocha	2493/2	3	19	ostat. pl. jiná plocha		0	2493/2	139	3	19			
				3548/11	7		ostat. pl.		0	2493/2	139		7			
3548/1	4	62	ostat. pl. ostat.komunikace	3548/1	4	62	ostat.komunikace		0		10001					
	18	33			18	33										

Oprávněný: dle listiny
Druh věcného břemene: dle listiny

Výkaz údajů o bonitovaných půdně ekologických jednotkách (BPEJ) k parcelám nového stavu											
Parcelní číslo podle katastru nemovitostí		Kód BPEJ	Výměra		BPEJ na dílu parcely	Parcelní číslo podle katastru nemovitostí		Kód BPEJ	Výměra		BPEJ na dílu parcely
			ha	m ²					ha	m ²	
2491/2		83716		1 66							
		83746		5 15							

Číslo bodu	Seznam souřadnic (S-JTSK)			Poznámka
	Souřadnice pro zápis do KN	Y	X	
1	476518.74	1136677.98	3	sloupek plotu
2	476521.75	1136678.81	3	sloupek plotu
3	476524.95	1136679.04	3	sloupek plotu
4	476528.25	1136678.60	3	sloupek plotu
5	476534.40	1136677.03	3	sloupek plotu
9	476534.75	1136676.77	3	roh budovy
10	476510.93	1136675.02	3	plot
11	476522.55	1136678.87	3	dočasně-§91 odst. 2
12	476525.53	1136678.96	3	dočasně-§91 odst. 2
13	476528.43	1136678.55	3	věcné břemeno
14	476528.47	1136680.00	3	věcné břemeno
15	476530.47	1136679.94	3	věcné břemeno
16	476530.41	1136678.05	3	věcné břemeno

Zpřesnění geometrického a polohového určení pozemků podle §50 odst.1 písm. a) katastrálního zákona navržené v tomto geometrickém plánu lze v katastru nemovitostí provést jen na základě souhlasného prohlášení.

GEOMETRICKÝ PLÁN pro rozdělení pozemku, vymezení rozsahu věcného břemene k části pozemku, průběh vlastnický zpřesněné hranice pozemků	Geometrický plán ověřil úředně oprávněný zeměměřický inženýr:	Stejnopis ověřil úředně oprávněný zeměměřický inženýr:
	Jméno, příjmení: Ing. Aleš Juříček	Jméno, příjmení: Ing. Aleš Juříček
	Číslo položky seznamu úředně oprávněných zeměměřických inženýrů: 2354/07	Číslo položky seznamu úředně oprávněných zeměměřických inženýrů: 2354/07
	Dne: 28. července 2023 Číslo: 99/2023	Dne: 7. srpna 2022 Číslo: 99/2023
	Náležitosti a přesnosti odpovídá právním předpisům.	Tento stejnopis odpovídá geometrickému plánu v elektronické podobě uloženému v dokumentaci katastrálního úřadu.
Vyhotovitel: Ing. Karel Kvita Dukelská 691/5, Kopřivnice IČ 87285924	Katastrální úřad souhlasí s očíslováním parcel. Ing. Adam Vodrážka KU pro Moravskoslezský kraj, KP Nový Jičín PGP-1151/2023-804 2023.08.02 14:03:02 +02'00'	Ověření stejnopisu geometrického plánu v listinné podobě.
Číslo plánu: 4373-47/2023		
Okres: Nový Jičín		
Obec: Trojanovice		
Kat. území: Trojanovice		
Mapový list: Nový Jičín 0-8/14		
Dosavadním vlastníkům pozemků byla poskytnuta možnost seznámit se v terénu s průběhem navrhovaných nových hranic, které byly označeny předepsaným způsobem.		