


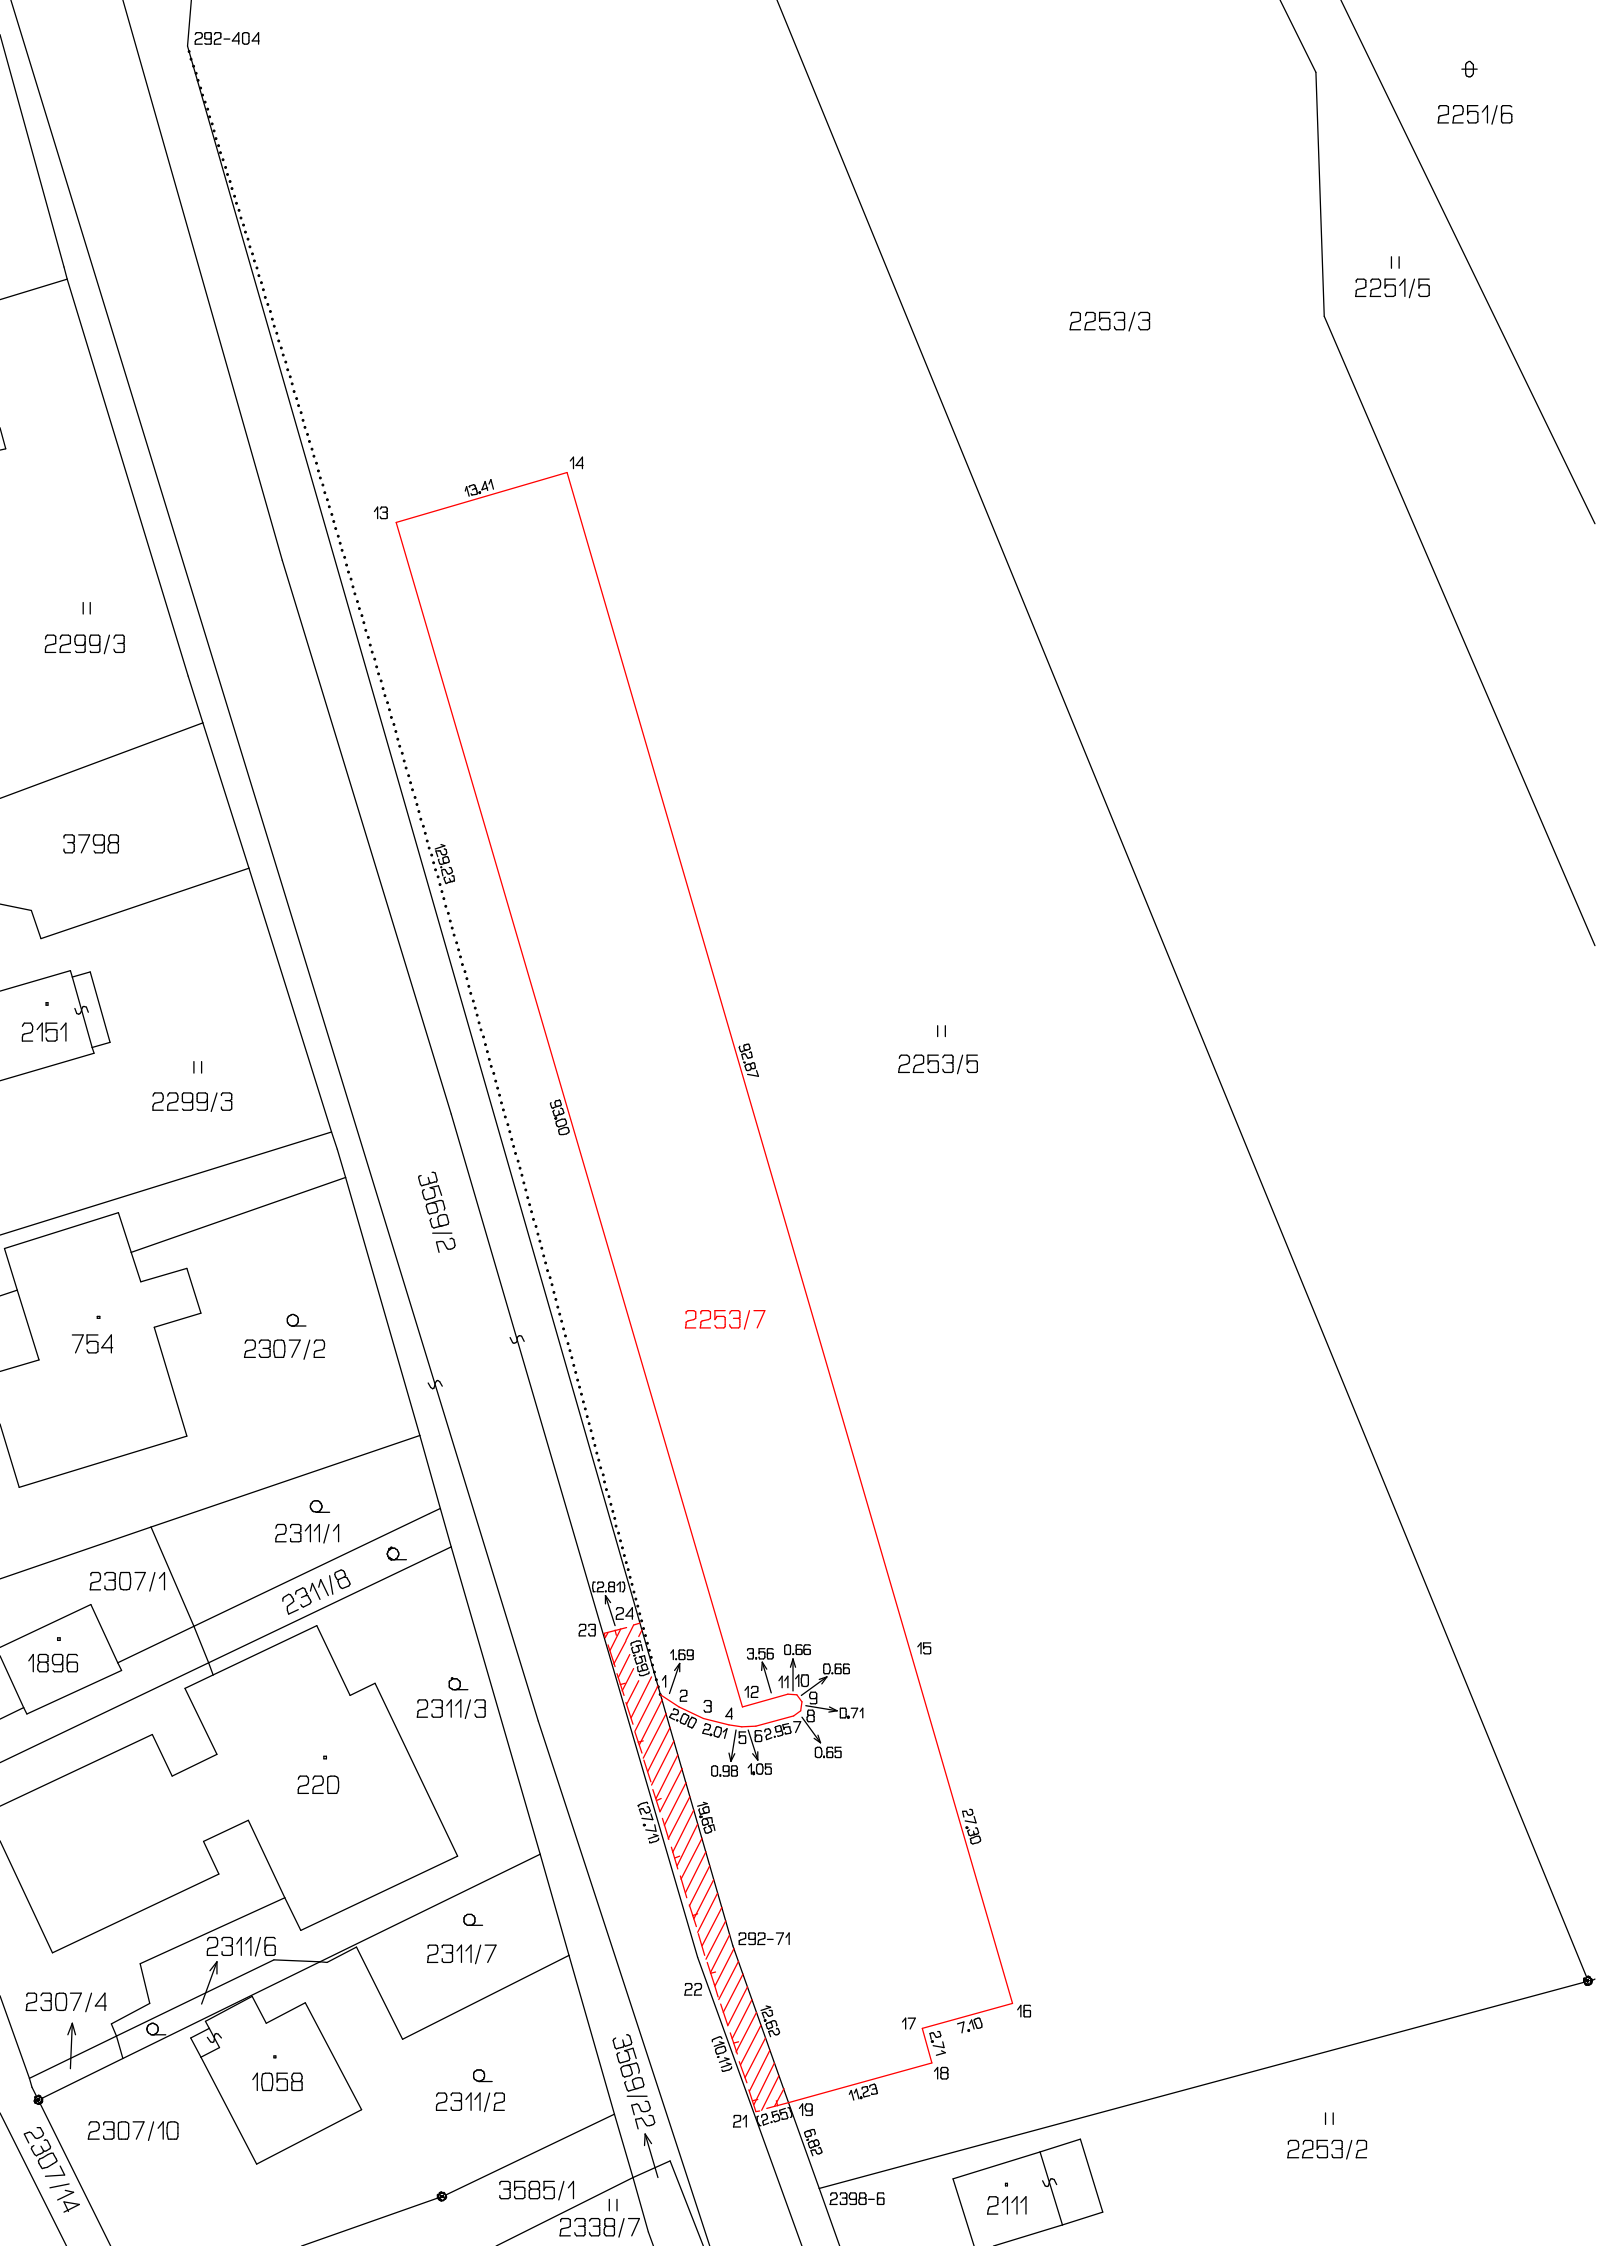

VÝKAZ DOSAVADNÍHO A NOVÉHO STAVU ÚDAJŮ KATASTRU NEMOVITOSTÍ															
Dosavadní stav					Nový stav										
Označení pozemku parc. číslem	Výměra parcely		Druh pozemku	Označení pozemku parc. číslem	Výměra parcely		Druh pozemku	Typ stavby	Zpōs. určení výměr	Porovnání se stavem evidence právních vztahů					
										Zpōsob využití		Číslo listu vlastnictví	Výměra dílu		Označení dílu
	ha	m²	ha		m²	katastru nemovitostí	drívější poz. evidenci								
2253/5		92 24	travní p.	2253/5		74 44	travní p.		0	2253/5		10001		74 44	
				2253/7		17 80	ostat. pl. ostat.dopravní pl.		2	2253/5		10001		17 80	
		92 24				92 24									

Výkaz údajů o bonitovaných půdně ekologických jednotkách (BPEJ) k parcelám nového stavu													
Parcelní číslo podle		Kód BPEJ	Výměra			BPEJ na dílu parcely	Parcelní číslo podle		Kód BPEJ	Výměra		BPEJ na dílu parcely	
katastru nemovitostí	zjednodušené evidence		ha	m ²			katastru nemovitostí	zjednodušené evidence		ha	m ²		
2253/5		83716		74	44								

VÝKAZ DOSAVADNÍHO A NOVÉHO STAVU ÚDAJŮ KATASTRU NEMOVITOSTÍ														
Dosavadní stav				Nový stav										
Označení pozemku parc. číslem	Výměra parcely		Druh pozemku	Označení pozemku parc. číslem	Výměra parcely		Druh pozemku	Typ stavby	Zpos. určení výměr	Porovnání se stavem evidence právních vztahů				
			Způsob využití				Způsob využití			Způsob využití	Díl přechází z pozemku označeného v		Číslo listu vlastnictví	Výměra dílu
	ha	m ²	ha		m ²	katastru nemovitostí	drívější poz. evidenci			ha	m ²			
3569/2										3569/2		655		

Druh věcného břemene: dle listiny

Oprávněný: dle listiny

Seznam souřadnic (S-JTSK)					Seznam souřadnic (S-JTSK)				
Číslo bodu	Souřadnice pro zápis do KN		Kód kv.	Poznámka	Číslo bodu	Souřadnice pro zápis do KN		Kód kv.	Poznámka
	Y	X				Y	X		
292-71	476505.94	1137339.60	3	dočasná stabilizace	11	476501.79	1137320.68	3	bet.obrubník
292-404	476547.04	1137196.46	3	dočasná stabilizace	12	476505.21	1137321.64	3	bet.obrubník
2398-6	476499.41	1137357.92	3	dočasná stabilizace	13	476531.31	1137232.36	3	bet.obrubník
1	476511.37	1137320.69	3	bet.obrubník	14	476518.45	1137228.60	3	bet.obrubník
2	476509.97	1137321.61	3	bet.obrubník	15	476492.44	1137317.73	3	bet.obrubník
3	476508.16	1137322.51	3	bet.obrubník	16	476484.82	1137343.96	3	bet.obrubník
4	476506.20	1137322.99	3	bet.obrubník	17	476491.65	1137345.86	3	bet.obrubník
5	476505.25	1137323.14	3	bet.obrubník	18	476490.91	1137348.46	3	bet.obrubník
6	476504.19	1137323.07	3	bet.obrubník	19	476501.71	1137351.46	3	bet.obrubník
7	476501.35	1137322.31	3	bet.obrubník	21	476504.17	1137352.13	3	bet.obrubník
8	476500.82	1137321.91	3	bet.obrubník	22	476507.35	1137342.53	3	bet.obrubník
9	476500.71	1137321.22	3	bet.obrubník	23	476515.62	1137316.08	3	bet.obrubník
10	476501.12	1137320.72	3	bet.obrubník	24	476512.91	1137315.32	3	bod břemene

GEOMETRICKÝ PLÁN pro rozdělení pozemku, vymezení rozsahu věcného břemene k části pozemku	Geometrický plán overil úředně oprávněný zeměměřický inženýr:		Stejnopis overil úředně oprávněný zeměměřický inženýr:	
	Jméno, příjmení: Ing. Petr Žvaček		Jméno, příjmení:	
	Číslo položky seznamu úředně oprávněných zeměměřických inženýrů: 1918/2000		Číslo položky seznamu úředně oprávněných zeměměřických inženýrů:	
	Dne: 14.11.2022 Číslo: /2022		Dne: Číslo:	
	Náležitostmi a přesností odpovídá právním předpisům.		Tento stejnopis odpovídá geometrickému plánu v elektronické podobě uloženému v dokumentaci katastrálního úřadu.	
Vyhotovitel Ing. Vladislav Trefil Choryně 33, 756 42 IČO: 74418491 tel.: 739667476	Katastrální úřad souhlasí s obřisováním parcel.		Ověření stejnopisu geometrického plánu v listinné podobě.	
Číslo plánu: 4337-126/2022				
Okres: Nový Jičín				
Obec: Trojanovice				
Kat. území: Trojanovice				
Mapový list: Nový Jičín O-8/32				
Dosavadním vlastníkem pozemků byla poskytnuta možnost seznámit se v terénu s průběhem navrhovaných nových hranic, které byly označeny předepsaným způsobem viz seznam souřadnic				