


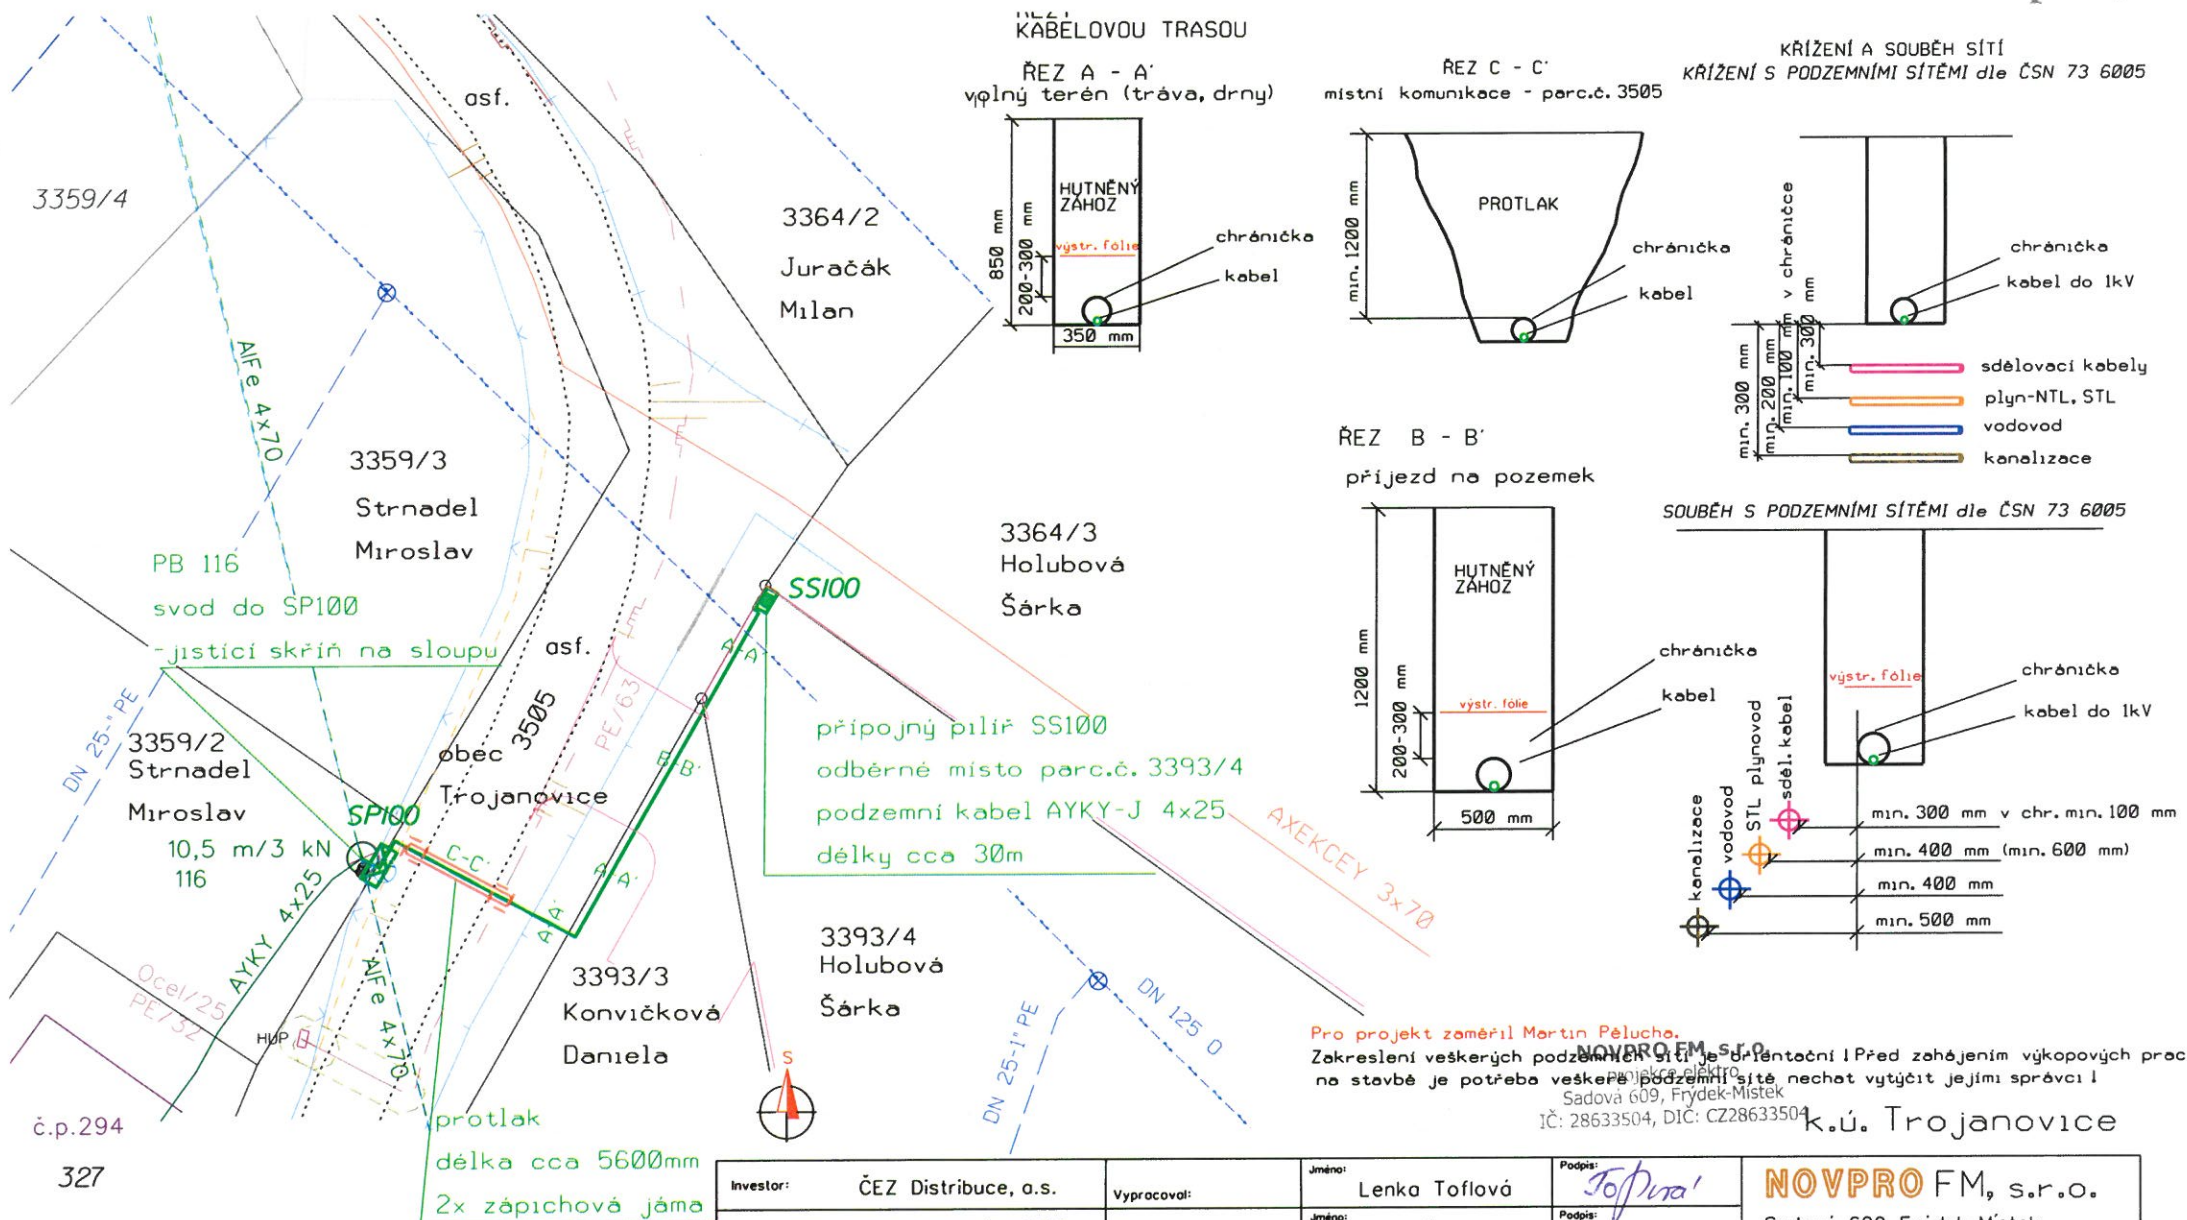

Investor:	ČEZ Distribuce, a.s.	Vypracoval:	Jméno: Lenka Tořilová	Podpis: <i>Tořilová</i>	NOVPRO FM, s.r.o. Sodová 609, Frýdek-Místek
Měřítko:	1 : 350	Odpovědný projektant:	Jméno: Ing. Jiří Němec	Podpis:	
Formát:	A4	Poznámka:			
Název akce:					Stupeň: DÚR
K_NJ, Trojanovice, č.parc. 3393/4, NNK					Datum: 01/2024
					Číslo zakázky: IP-12-8032854
Název výkresu: Koordinační situace					Číslo výkresu: C3