

Obec Brandýsek (1/1)
IČO 00234168, DIČ CZ 00234168
se sídlem Slánská 62
Brandýsek - Olšany
27341

zastoupena: Ing. Henrietou Rydlovou, funkce: starostka

(dále jen „**Budoucí povinná**“)

a

ČEZ Distribuce, a. s.
IČO 24729035, DIČ CZ24729035
se sídlem Děčín, Děčín IV-Podmokly, Teplická 874/8, PSČ 405 02
zapsaná v obchodním rejstříku vedeném u Krajského soudu v Ústí nad Labem, pod sp. zn. B 2145
zastoupena: na základě písemně udělené plné moci ze dne 10.03.2023 evid.č. PM – 112/2023 (která tvoří přílohu této smlouvy): společností Pešaut – montáže kabelů, s.r.o., se sídlem Náměstí T. G. Masaryka 106, PSČ 27305, IČ: 25728644, DIČ: CZ25728644, zápis v obchodním rejstříku vedeném Městským soudem Praha, oddíl C, vložka 64875, jednající Ing. Milanem Pešautem, jednatelem a Ing. Jiřím Mňukem, jednatelem

(dále jen „**Budoucí oprávněná**“)

(společně dále též „**Smluvní strany**“),

uzavírají níže uvedeného dne, měsíce a roku tuto:

SMLOUVU O BUDOUCÍ SMLOUVĚ O ZŘÍZENÍ VĚCNÉHO BŘEMENE A DOHODU O UMÍSTĚNÍ STAVBY č. IV-12-6037671

(dále jen „**Smlouva**“)

podle ustanovení § 1785 a násl. a § 1257 a násl. zákona č. 89/2012 Sb., občanského zákoníku, v platném znění (dále jen „**Občanský zákoník**“), a podle ustanovení § 25 odst. 4 zákona č. 458/2000 Sb., o podmínkách podnikání a o výkonu státní správy v energetických odvětvích a o změně některých zákonů, v platném znění (dále jen „**Energetický zákon**“).

Článek I. Úvodní ustanovení

Budoucí oprávněná je provozovatelem distribuční soustavy (dále jen „**PDS**“) na území vymezeném licencí na distribuci elektřiny udělenou PDS Energetickým regulačním úřadem. Distribuční soustava je provozována ve veřejném zájmu. PDS má povinnost zajišťovat spolehlivé provozování, obnovu a rozvoj distribuční soustavy, přičemž pokud dochází k umístění zařízení distribuční soustavy na cizí nemovitost, je PDS povinen podle § 25 odst. 4 energetického zákona k této nemovitosti zřídit věcné břemeno a zajistit si právo provést stavbu dle příslušných ustanovení stavebního zákona.

Článek II. Prohlášení o právním a faktickém stavu

1. Budoucí povinná prohlašuje, že je výlučným vlastníkem:

pozemku parc.č. 16/3, v k.ú. Brandýsek, obec Brandýsek dále jen „**Dotčená nemovitost**“.

2. Budoucí oprávněná je investorem stavby zařízení distribuční soustavy – kabelové vedení (dále jen „**Zařízení distribuční soustavy**“), která se nachází nebo bude nacházet mj. na Dotčené nemovitosti.
3. Budoucí povinná prohlašuje, že není žádným způsobem omezena v právu zřídit k Dotčené nemovitosti. Věcné břemeno podle této smlouvy, a že jí nejsou známy žádné faktické nebo právní vady Dotčené nemovitosti, kterými by byl znemožněn účel této smlouvy.

Článek III. Předmět smlouvy

1. Smluvní strany se zavazují, že spolu za dále uvedených podmínek uzavřou vlastní smlouvu o zřízení věcného břemene (dále jen „**Vlastní smlouva**“), jejímž předmětem bude zřízení věcného břemene podle § 25 odst. 4 energetického zákona na dobu neurčitou. Obsahem věcného břemene bude právo Budoucí oprávněné umístit, provozovat, opravovat a udržovat Zařízení distribuční soustavy na Dotčené nemovitosti, provádět jeho obnovu, výměnu a modernizaci, a povinnost Budoucí povinné výkon těchto práv strpět (dále jen „**Věcné břemeno**“).
2. Předpokládaný rozsah omezení Dotčené nemovitosti Věcným břemenem činí cca 18 bm a je vyznačený v situačním snímku tvořícím přílohu č. 1 této smlouvy.
3. Budoucí oprávněná se zavazuje po dokončení stavby Zařízení distribuční soustavy vyhotovit geometrický plán pro vyznačení rozsahu Věcného břemene, vyhotovit Vlastní smlouvu a zaslat Budoucí povinné písemnou výzvu k uzavření Vlastní smlouvy, jejíž přílohou bude Vlastní smlouva a geometrický plán.
4. Budoucí oprávněná se zavazuje zaslat výzvu dle odstavce 3. této smlouvy Budoucí povinné ve lhůtě do 6 kalendářních měsíců od kolaudace Zařízení distribuční soustavy (popř. od jeho uvedení do provozu), nejpozději však do 5 let od uzavření této smlouvy. Budoucí povinná se zavazuje Vlastní smlouvu uzavřít a opatřit ověřeným podpisem nejpozději do 60 dnů ode dne doručení výzvy.
5. Do doby uzavření Vlastní smlouvy jsou Smluvní strany vázány obsahem této Smlouvy a zavazují se, že neučiní žádné právní ani jiné kroky, které by vedly ke zmaření jejího účelu.
6. Smluvní strany se dohodly, že za omezení vlastnického práva Budoucí povinné v důsledku výstavby Zařízení distribuční soustavy a zřízení Věcného břemene bude Budoucí povinné na základě Vlastní smlouvy vyplacena jednorázová náhrada ve výši **2000, - Kč**. K této částce bude připočtena daň z přidané hodnoty dle zákonné sazby platné ke dni uskutečnění platby. Jednorázová náhrada bude vyplacena Budoucí povinné po provedení vkladu Věcného břemene do katastru nemovitostí za podmínek stanovených Vlastní smlouvou.

Článek IV. Podmínky pro provedení stavby

1. Budoucí povinná uděluje Budoucí oprávněné souhlas s provedením stavby Zařízení distribuční

soustavy na Dotčené nemovitosti v rozsahu dle čl. III. odst. 2 této smlouvy, a to i prostřednictvím třetích osob. Budoucí povinná se zavazuje umožnit v nezbytném rozsahu Budoucí oprávněné a jí pověřeným třetím osobám přístup a příjezd na Dotčenou nemovitost a realizaci stavby.

2. Budoucí oprávněná se zavazuje v průběhu výstavby co nejvíce šetřit práv Budoucí povinné. Po skončení prací je Budoucí oprávněná povinna uvést Dotčenou nemovitost do předchozího stavu. Pokud Budoucí povinné v důsledku výkonu práv Budoucí oprávněné vznikne újma na majetku, má právo na přiměřenou jednorázovou náhradu.

Článek V. Ostatní ujednání

1. Budoucí povinná se pro případ převodu vlastnického práva k Dotčené nemovitosti smluvně zavazuje převést na nabyvatele Dotčené nemovitosti zároveň práva a povinnosti vyplývající z této smlouvy, a to formou postoupení smlouvy dle § 1895 a násl. občanského zákoníku, k čemuž Budoucí oprávněná tímto uděluje svůj předchozí souhlas.
2. Veškeré náklady spojené s vyhotovením této a Vlastní smlouvy, geometrického plánu a podáním návrhu na vklad do katastru nemovitostí se zavazuje uhradit Budoucí oprávněná.

Článek VI. Závěrečná ustanovení

1. Jakékoli změny či doplnění textu tohoto návrhu smlouvy ze strany Budoucí povinné budou považovány za nový návrh smlouvy a k uzavření smlouvy dojde teprve akceptací takto upraveného návrhu Budoucí oprávněnou. Totéž platí pro uzavírání dodatků k této smlouvě.
2. Tuto smlouvu lze měnit nebo doplňovat pouze písemně, formou číslovaných dodatků, jiná forma se vylučuje. Písemná forma je nezbytná i pro právní jednání směřující ke zrušení smlouvy.
3. Tato smlouva zaniká, pokud Budoucí oprávněná upustí od záměru vybudovat Zařízení distribuční soustavy na Dotčené nemovitosti nebo pokud v rámci realizace stavby nedojde k umístění Zařízení distribuční soustavy na Dotčené nemovitosti. V takovém případě se Budoucí oprávněná zavazuje tuto skutečnost Budoucí povinné oznámit.
4. Tato smlouva je vyhotovena ve 2 stejnopisech, z nichž 1 stejnopis obdrží každá ze stran této smlouvy.
5. Smluvní strany berou na vědomí, že na tuto smlouvu nedopadá povinnost uveřejnění v registru smluv ve smyslu zákona č. 340/2015 Sb., o zvláštních podmínkách účinnosti některých smluv, uveřejňování těchto smluv a o registru smluv (zákon o registru smluv), ve znění pozdějších předpisů. Tato smlouva nabývá platnosti a účinnosti dnem připojení podpisu poslední smluvní stranou.
6. Záměr byl zveřejněn na úřední desce Obecního úřadu Brandýsek dne a byl sejmут dne Tento záměr byl schválen radou/zastupitelstvem obce Brandýsek na svém zasedání dne, usnesením č.; v téže době byl rovněž zveřejněn způsobem umožňujícím dálkový přístup na internetové stránce obce.

7. Součástí této smlouvy je následující příloha:

Příloha č. 1 – Situační snímek se zákresem předpokládaného rozsahu Věcného břemene s podpisy vlastníků

Příloha č. 2 – Plná moc

Budoucí povinná

Obec Brandýsek
Ing. Henrieta Rydlová, starostka
Datum:

Budoucí oprávněná


montáže kabelů s.r.o.
273 05 Smolčův Nám. T.G. Masaryka 106
101 25728644 DIČ: CZ25728644

zastoupena: Pešaut – montáže kabelů, s.r.o.
Ing. Milan Pešaut a Ing. Jiří Mňuk, jednatele
Datum: 08.02.2025



DISTRIBUCE

PLNÁ MOC

evidenční č.: PM - 112/2023

ČEZ Distribuce, a. s.
se sídlem Dčín, Dčín IV-Podmokly, Teplická 874/8, PSČ 405 02,
IČO: 24729035, DIČ: CZ24729035,
zapsaná v obchodním rejstříku vedeném Krajským soudem v Ústí nad Labem pod sp. zn. B 2145,
zastoupená předsedou představenstva Ing. Martinem Zmelikem, MBA
a členem představenstva Ing. Martinem Molingerem
(dále jen „zmocnitel“)

z m o c ň u j e

zmocněnce: Pešaut - montáže kabelů, s.r.o.
sídlo: Smečno, náměstí T.G.Masaryka 106, PSČ 27305
IČO: 25728644
DIČ: CZ25728644
Právnícká osoba zapsaná v obchodním rejstříku vedeném u Městského soudu v Praze pod sp. zn. C 64875
(dále jen „zmocněnec“)

aby v procesu výstavby zařízení distribuční soustavy elektrické energie činil za zmocnitele v rámci podmínek daných příslušnými právními předpisy s dotčenými subjekty a před příslušnými orgány tato právní jednání a jiné úkony:

- Projednával umístění staveb zařízení distribuční soustavy (dále jen „Stavby“) a podmínky umístění Staveb na cizích nemovitých věcech (dále jen „Dotčené nemovité věci“) s jejich vlastníky a jinými v úvahu přicházejícími oprávněnými subjekty.
- Zajišťoval v nezbytném rozsahu k účelu danému tímto zmocněním ve prospěch zmocnitele k Dotčeným nemovitým věcem věcná a jiná práva a s nimi související potřebná právní jednání a jiné úkony, tj. aby za zmocnitele zejména:
 - uzavíral smlouvy o uzavření budoucí smlouvy a vlastní smlouvy ke zřízení věcných břemen (služebností) ve smyslu a k účelu danému zákonem č. 458/2000 Sb., v platném znění, na Dotčených nemovitých věcech, zajišťoval a podepisoval návrhy na vklad těchto věcných práv do katastru nemovitostí,
 - zajišťoval a podepisoval návrhy na vklady práv do katastru nemovitostí,
 - přijímal doručované písemnosti adresované vždy na doručovací adresu uvedenou v návrhu na vklad do katastru nemovitostí, včetně všech oznámení či výzev v průběhu vkladových či jiných řízení vedených katastrálním úřadem,
 - činil v souladu s příslušnými právními předpisy vůči věcně a místně příslušným vyvlastňovacím úřadům návrhy na nucené omezení vlastnického práva k Dotčeným nemovitým věcem.
- Sjednával podmínky a podával návrhy, žádosti a uzavíral smlouvy (dohody) vztahující se ke zvláštnímu užívání pozemních komunikací a užívání veřejných prostranství a k účelu uvedenému v odstavci 2. přijímal písemnosti.
- Podával návrhy, žádosti a činil další právní jednání a jiné úkony v příslušných řízeních dle stavebněprávních předpisů a dalších souvisejících právních předpisů k umístění, odstraňování, změně a realizaci Staveb a jejich kolaudaci (zejména ohlášení, územní řízení, stavební řízení, kolaudační řízení, popř. opatření kolaudačního souhlasu nebo oznámení záměru započeti s užíváním) a k danému účelu zajišťoval veškeré potřebné podklady a k účelu uvedenému v odstavci 2. přijímal písemnosti, dále též za zmocnitele, jako stavebníka, plnil oznamovací povinnost vůči Archeologickému ústavu ČR, popř. jiné oprávněné organizaci ve smyslu ustanovení § 22 odst. 2 zákona č. 20/1987 Sb., v platném znění.

Dále pak, aby zajišťoval poskytování finančních náhrad vlastníkům Dotčených nemovitých věcí ve výši a za podmínek sjednaných ve smlouvách a dohodách, uzavřených v rámci účelu daného tímto zmocněním.

Co se týče poskytování náhrad, tak tyto náhrady je zmocněnec oprávněn závazně za zmocnitele platně sjednávat pouze písemnou formou.

V souvislosti s předmětem zmocnění uvedeným výše v odstavci 2. pod písm. c), d), v odstavci 3. a v odstavci 4. je zmocněnec oprávněn za zmocnitele činit před příslušnými orgány i jinými v úvahu přicházejícími subjekty veškerá právní jednání a jiné úkony, tj. zejména činit a podávat zákonem stanovené návrhy a podání, brát tyto návrhy a podání zpět, podávat opravné prostředky proti rozhodnutím o těchto návrzích a podáních, jakož se jich i vzdávat či je brát zpět.

- Zmocnitel si pro platné uzavírání veškerých smluvních závazkových vztahů zmocněncem za zmocnitele dle tohoto zmocnění, jakož i pro jiná jím činěná právní jednání, a stejně tak pro činění změn těchto smluvních závazkových vztahů a jiných právních jednání v rámci tohoto zmocnění, rovněž v případech, kdy to výslovně není stanoveno zákonem, výhradně vyměňuje písemnou či jinou zákonem vyžadovanou formu, je-li zákonem vyžadována forma přísnější, s vyloučením možnosti změn smluvních závazkových vztahů a jiných právních jednání k účelu danému tímto zmocněním v jiné než písemné či jiné zákonem vyžadované formě, je-li zákonem vyžadována forma přísnější.

Zmocnitel opravňuje zmocněnce dále udělovat k účelu, za podmínek a v rozsahu danému tímto zmocněním též substituční zmocnění jiným osobám.

Touto plnou mocí se nahrazují a ruší veškeré doposud vydané plné moci výše uvedenému zmocněnci, a to dnem, který předchází prvnímu dni období, na které je tato plná moc vydána.

Tato plná moc je vydána na dobu určitou, a to na období od 18.2.2023 do 18.2.2025.

V Praze dne ...15.02.2023...

Zmocnitel:

ČEZ Distribuce, a. s.

Ing. Martin Zmelik, MBA
předseda představenstva

Ing. Martin Molinger
člen představenstva

Zmocněnec plnou moc ve výše uvedeném rozsahu přijímá

V Smečnu dne 10.2.2023

Zmocněnec:
Pešaut - montáže kabelů, s.r.o.

Ing. Milan Posaud, jednatel

Ing. Jiří Hůbl, jednatel
(jméno, příjmení, funkce)

podpis

Ověření - legalizace

Ověřuji, že:

1) pod pořadovým číslem 1QHFWQH uznala přede mnou podpis na této listině za vlastní níže uvedená osoba, jejíž totožnost byla prokázána:

Ing. Martin Molinger, nar. 18.04.1985, Rybova 1900/8, 50009 Hradec Králové - Nový Hradec Králové.



2) pod pořadovým číslem 1QHFYVR uznala přede mnou podpis na této listině za vlastní níže uvedená osoba, jejíž totožnost byla prokázána:

Ing. Martin Zmelík, nar. 27.05.1975, Štursova 446/4, 16000 Praha 6 - Bubeneč.



Praha, dne 06.03.2023

Marie Barabášová
Mgr. Marie BARABÁŠOVÁ
notářská tajemnice
pověřená notářem



Ověřovací doložka pro legalizaci
Podle ověřovací knihy pošty: Smečno
Vlastnoručně podepsal: Jiří Mňuk

Poř.č.: 27305-0031-0263

Datum a místo narození: 13.11.1957, Kladno, CZ

Adresa pobytu: Kladno, Milady Horákové 1232, CZ

Druh a č. předlož. dokl. totožnosti: Občanský průkaz
212307209

Smečno dne 10.03.2023
Šebková Kateřina

Kateřina Šebková
Podpis, úřední razítko



Ověřovací doložka pro legalizaci
Podle ověřovací knihy pošty: Smečno
Vlastnoručně podepsal: Milan Pešout

Poř.č.: 27305-0031-0266

Datum a místo narození: 04.10.1955, Slaný, CZ

Adresa pobytu: Velvary, Mědinská 609, CZ


Druh a č. předlož. dokl. totožnosti: Občanský průkaz
204133444

Smečno dne 10.03.2023
Šebková Kateřina

Kateřina Šebková
Podpis, úřední razítko



SOUHLASÍM S PD.
PODPIS:

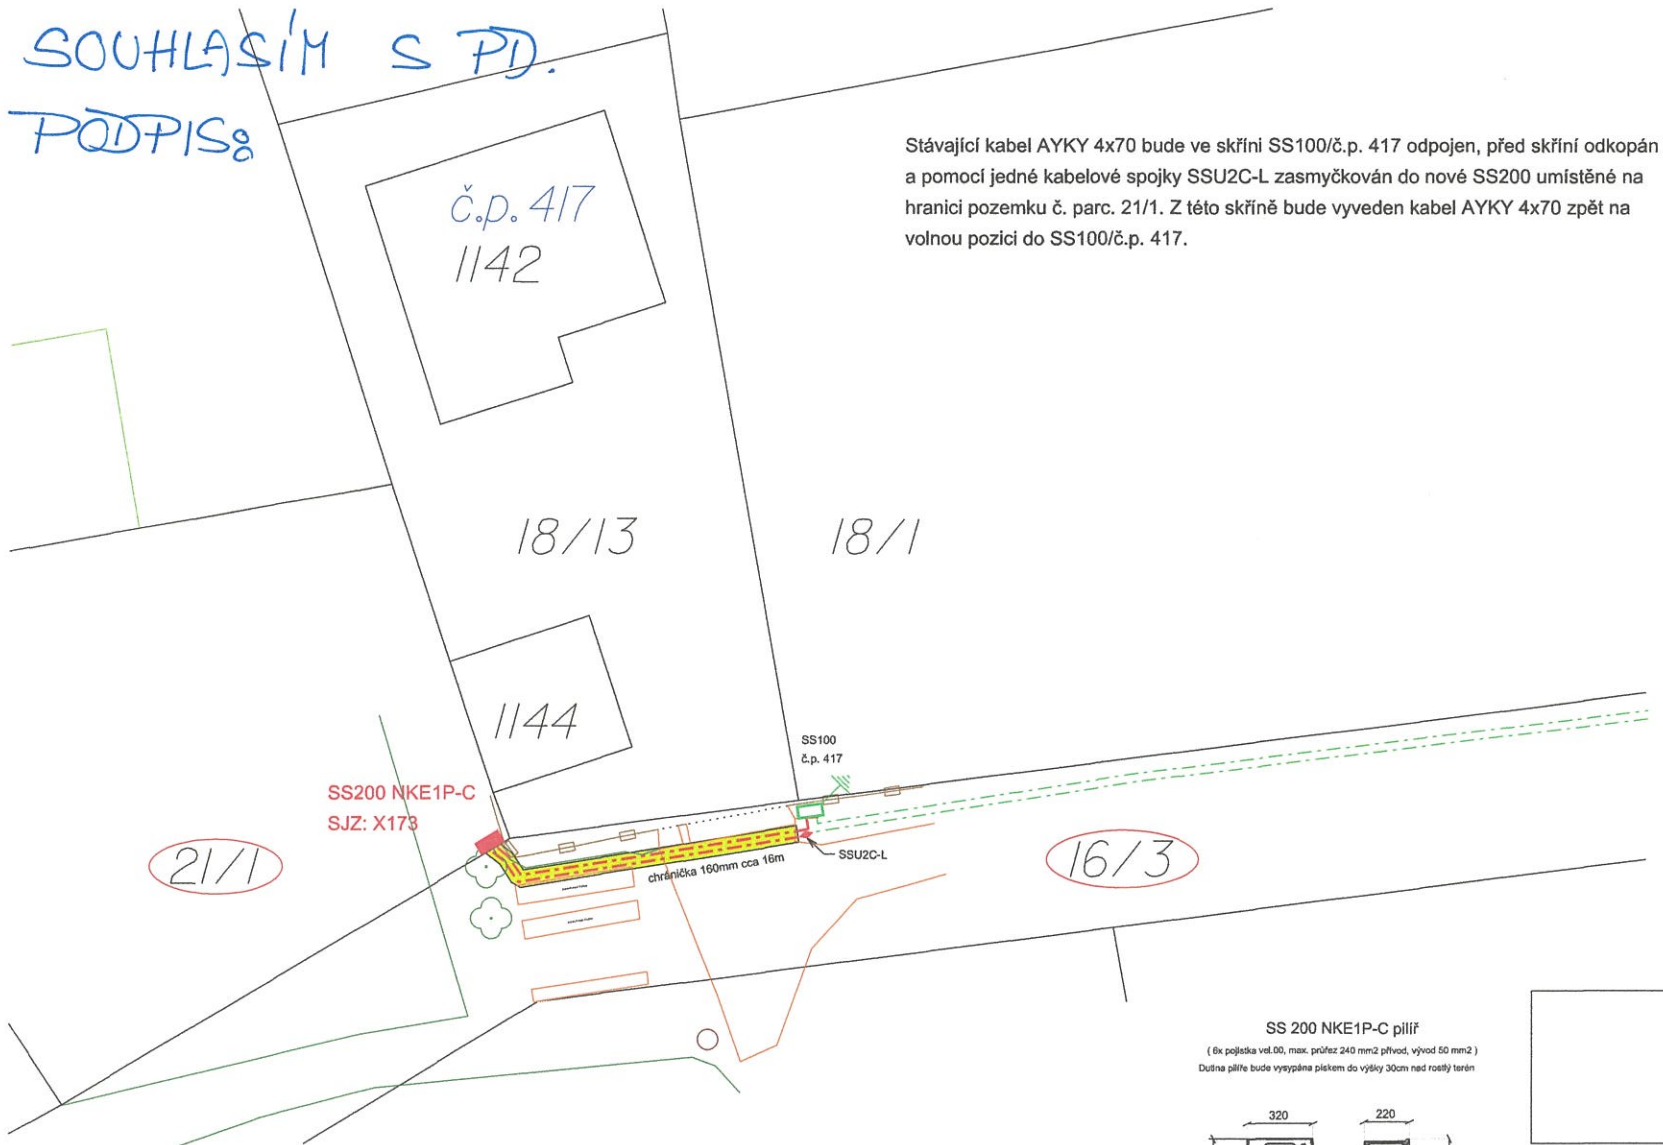


Uvedené stávající zařízení je zakresleno pouze orientačně. Zákres liniových vedení slouží pouze jako orientační informace o jeho existenci a nenahrazuje skutečné umístění zařízení v zájmovém území. Skutečné umístění zařízení je nutno zjistit vytyčením přímo na místě stavby, nejlépe před zahájením výkopových prací. V případě nejasností budou provedeny kopané sondy.

- Stávající AYKY 4x70
- Stávající přípojkové skříně
- Stávající keře
- Stávající uzemnění
- Stávající komunikace, chodníky
- Stávající oplocení
- Stávající hranice zeleně
- Stávající vjezdy
- Hranice parcel
- Nový AYKY 4x70
- Nová přípojková skříň
- Nová kabelová spojka
- Nová kabelová chránička
- Pozemky zasažené stavbou


ZHOTOVITEL ZAJISTÍ SPRÁVNÝ SLED FÁZÍ

- výkopová zemina (hutnit po max. 20 cm vrstvách)
- pískové lože fr. 0-4 (u kab. žlabů včetně jejich záspy)
- kabelová chránička KORUFLEX (NN 160 mm)

V křížení s inženýrskými sítmi budou kabely NN mechanicky ochráněny v délce křížení + 1m na každou stranu od místa křížení. Budou dodrženy vzájemné odstupové vzdálenosti mezi inž. sítěmi dle ČSN 73 6005 "Prostorové uspořádání sítí technického vybavení". Definitivní úpravy povrchů jsou řešeny dle TP 148 "Povolování a provádění výkopů a zásepů rýh pro inž. sítě ve vozovkách pozemních komunikací" nebo dle konkrétního požadavku majitele komunikace.

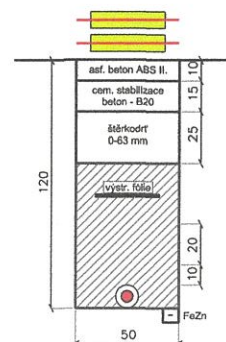

SS 200 NKE1P-C pilíř
(6x polská vř.00, max. průřez 240 mm² přívod, vývod 50 mm²)
Dutina pilíře bude vysypána pískem do výšky 30cm nad rostlý terén

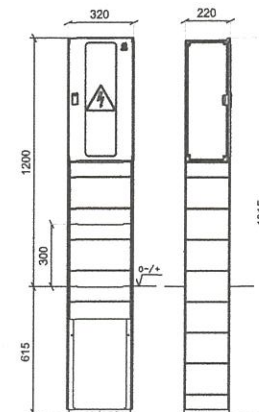

Soustava: NN - 3PEN 50 Hz 400 V / TN - C.
Ochrana před nebezpečným dotykem neživých částí:
DLE PNE 33 0000-1 : NN - ČL. 3.3.2.5 -
automatickým odpojením od zdroje v sítích TN.
Vnější vlivy dle PNE 33 0000-2 : AAB, ABB, AD4,
AF2, AN3, AQ3. PROSTOR VI. - NEBEZPEČNÝ



Pešaut-montáže kabelů, s.r.o. Nám. T.G.Masaryka 106, Smečno 27305 IČO 25728644, DIČ CZ25728644 tel.: +420 739 731 656 email: projekce-pesaut@email.cz		Investor: ČEZ Distribuce, a.s. Teplická 874/8, 405 02, Děčín IV-Podmokly IČO: 247 290 35, DIČ: CZ 247 290 35				
Autorizoval: František Král	Hlavní projektant: Ing. Tomáš Valeš	Stavební objekt: SO.07	Zakázka: DPS	Stavba: DPS	Datum: 1/2025	Mřížka: 1:250
Mapový podklad: KMD		Katastrální území: Brandýsek	Geodetický předměřeno:			
Název stavby: KD_Brandýsek V Lukách, č. parc. 21/1 kNN Koordináční situační výkres Výkres širších vztahů			Číslo stavby: IV-12-6037671 Číslo výkresu: C1 Číslo par.: C3			
VEŠKERÁ PRÁVA VYHRAZENA. ŠÍŘENÍ NEBO REPRODUKOVÁNÍ BEZ PÍSEMNÉHO SOUHLASU AUTORA JE NEPŘÍPUSTNÉ.						

