


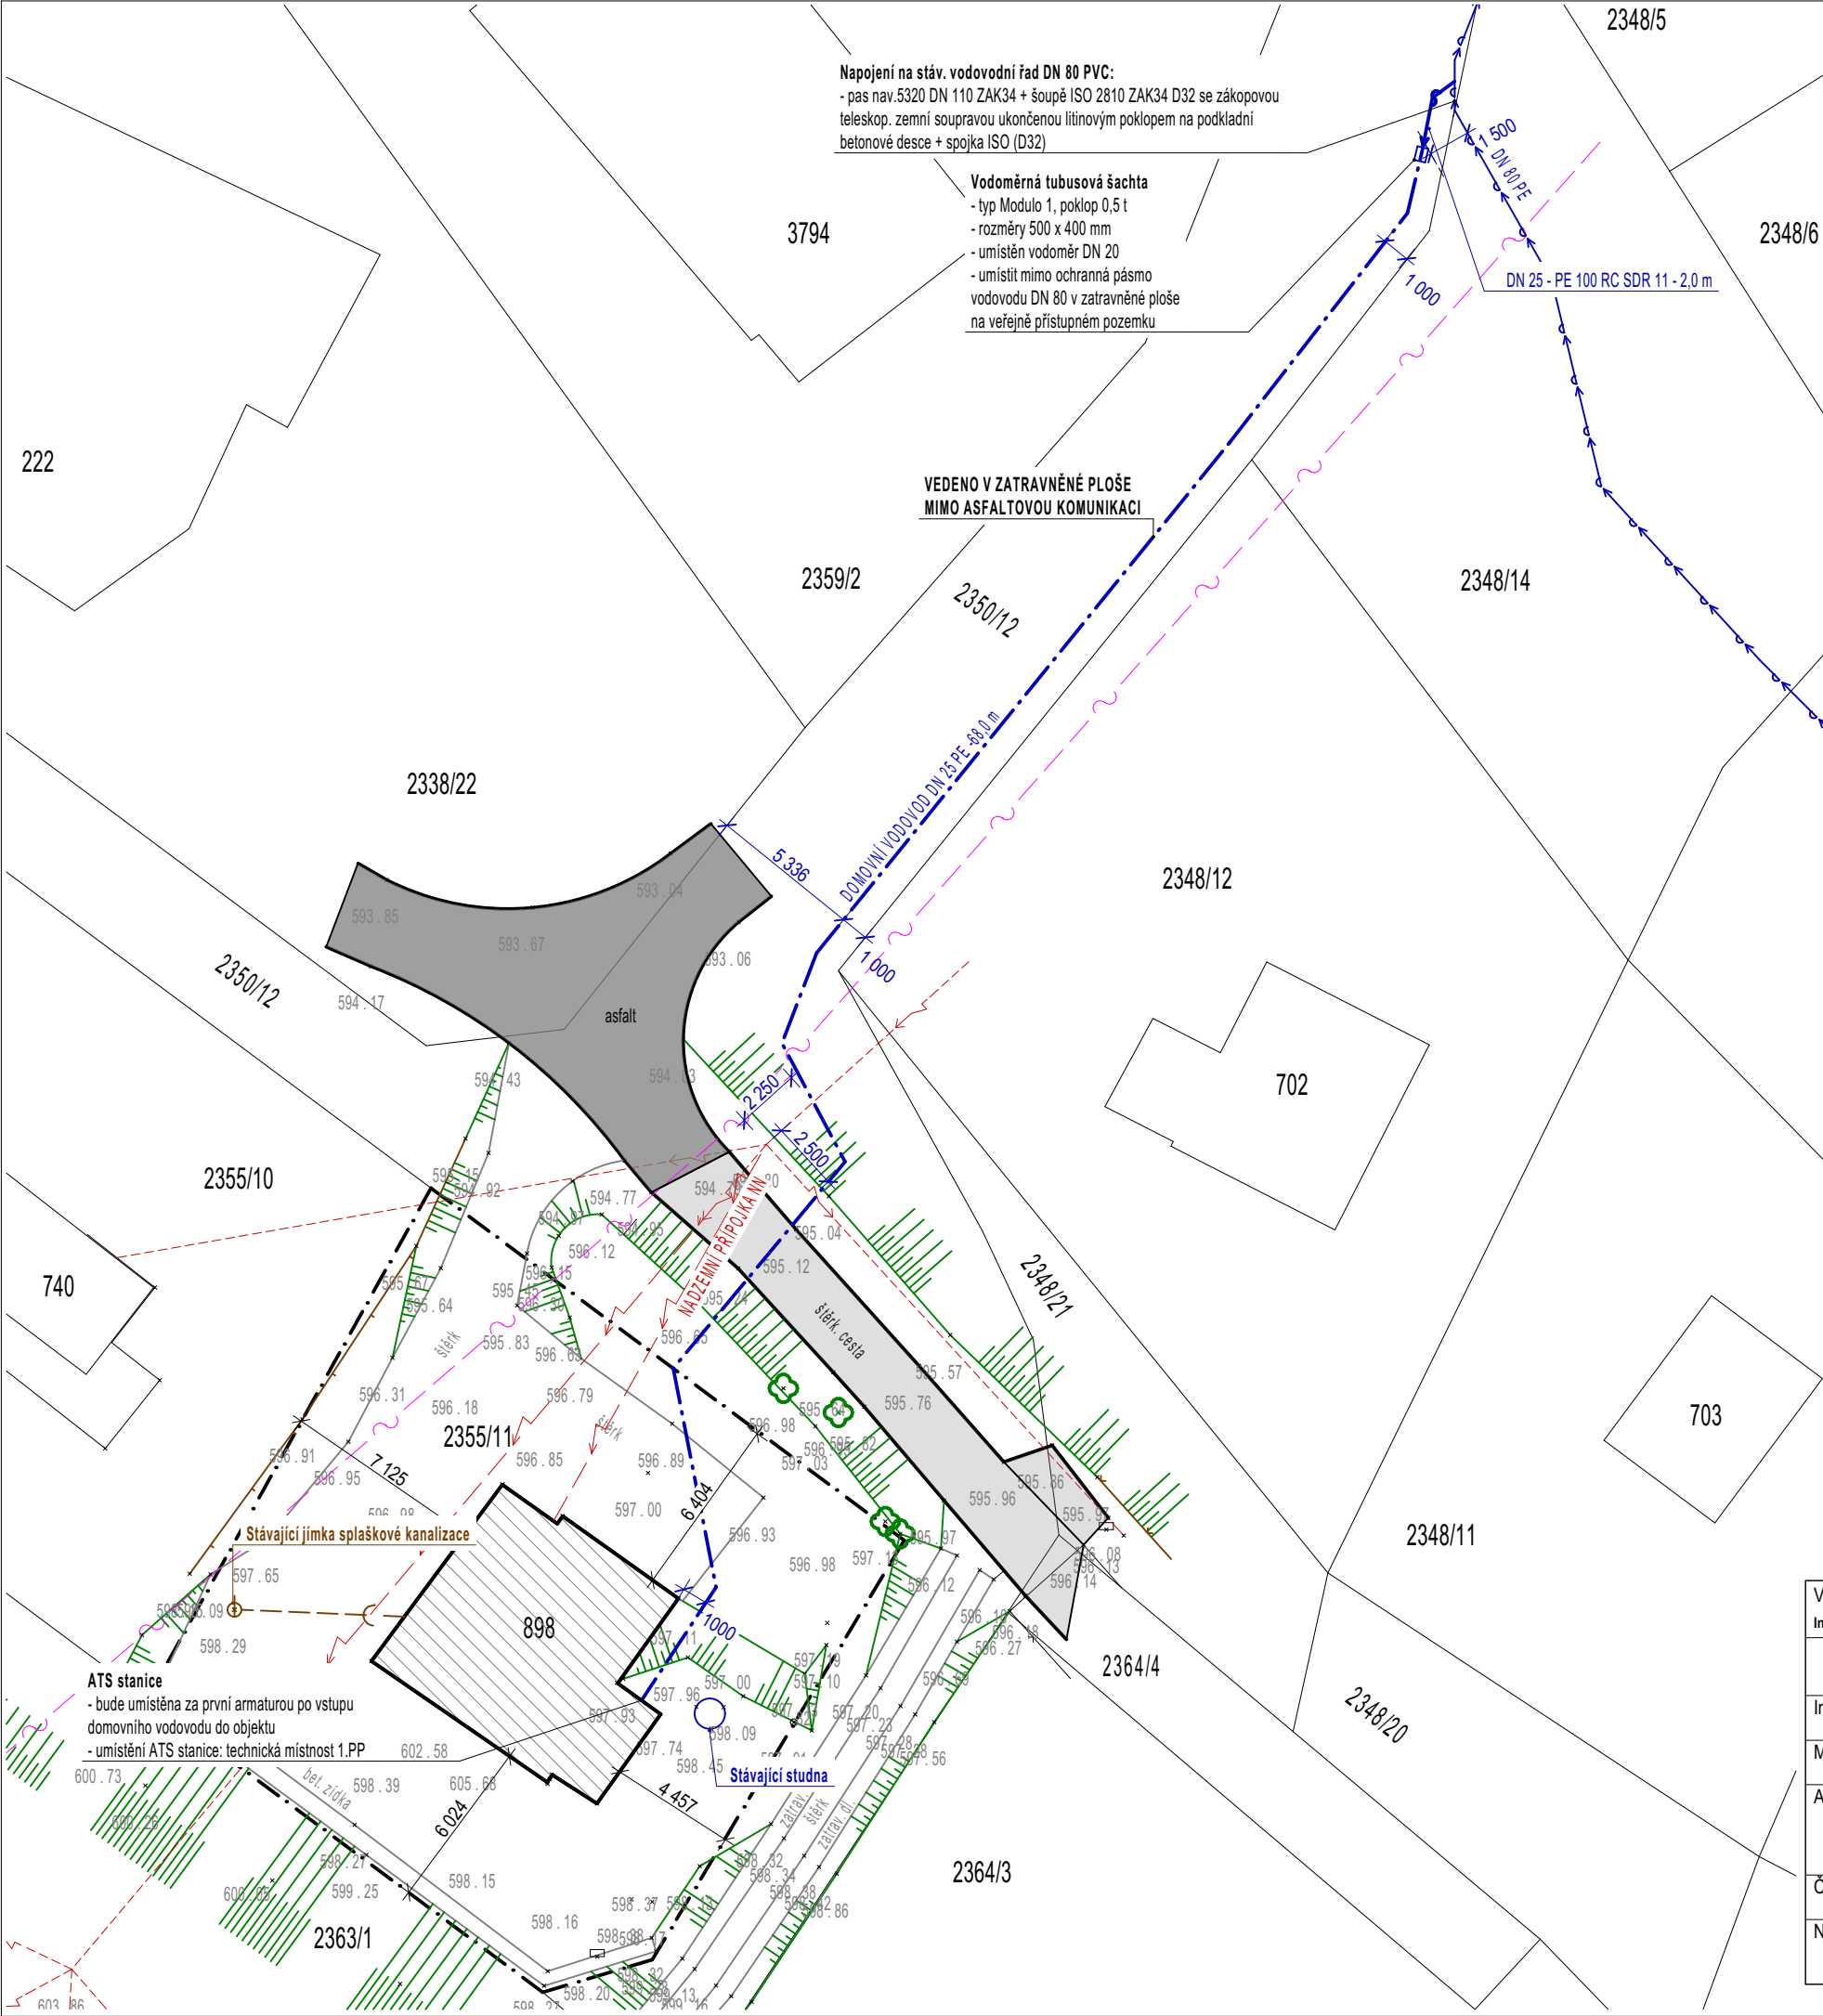

Napojení na stáv. vodovodní řád DN 80 PVC:
- pas nav.5320 DN 110 ZAK34 + šoupě ISO 2810 ZAK34 D32 se zákopovou teleskop. zemní soupravou ukončenou litinovým poklopem na podkladní betonové desce + spojka ISO (D32)

Vodoměrná tubusová šachta
- typ Modulo 1, poklop 0,5 t
- rozměry 500 x 400 mm
- umístěn vodoměr DN 20
- umístit mimo ochranná pásma vodovodu DN 80 v zatravněné ploše na veřejně přístupném pozemku

VEDENO V ZATRAVNĚNÉ PLOŠE
MIMO ASFALTOVOU KOMUNIKACI

IDENTIFIKAČNÍ ÚDAJE

POČET PODLAŽÍ	3 (1.PP,1.NP,PODKROVÍ)
MAXIMÁLNÍ VÝŠKA NAD TERÉNEM	8,1 m
PLOCHA POZEMKU	390 m²
ZASTAVĚNÁ PLOCHA OBJEKTU	m²
UŽITKOVÁ PLOCHA	m²
OBESTAVĚNÝ PROSTOR	m³

VÝPIS PARCEL DOTČENÝCH STAVBOU

Č.PARCELY	DRUH POZEMKU	VLASTNICKÉ PRÁVO	VÝMĚRA
898	ZASTAVĚNÁ PLOCHA A NÁDVORÍ	Čížek Pavel, Bartovická 14/69, Bartovice, 71700 Ostrava	60 m²
2355/11	TRVALÝ TRAVNÍ POROST	Čížek Pavel, Bartovická 14/69, Bartovice, 71700 Ostrava	330 m²

DOTČENÁ PARCELA STAVEBOU VODOVODNÍ PŘÍPOJKY

2350/12	OSTATNÍ PLOCHA	Obec Trojanovice, č. p. 210, 74401 Trojanovice	2179 m²
---------	----------------	--	---------

VÝPIS SOUSEDNÍCH PARCEL

Č.PARCELY	DRUH POZEMKU	VLASTNICKÉ PRÁVO	VÝMĚRA
2363/1	OSTATNÍ PLOCHA	Obec Trojanovice, č. p. 210, 74401 Trojanovice	3032 m²
2355/10	TRVALÝ TRAVNÍ POROST	Jedličková Lenka, Ukrajinská 1444/26, Poruba, 70800 Ostrava	366 m²
2350/12	OSTATNÍ PLOCHA	Obec Trojanovice, č. p. 210, 74401 Trojanovice	2179 m²

LEGENDA STÁVAJÍCÍCH INŽENÝRSKÝCH SÍTÍ

- VODOVODNÍ ŘÁD (SmVaK, a.s.)
- NADZEMNÍ VEDENÍ NN (ČEZ DISTRIBUCE, s.r.o.)
- NADZENÍM SDĚLOVACÍ VEDENÍ (CETIN a.s.)
- SPLAŠKOVÁ KANALIZACE

LEGENDA NOVÝCH PŘÍPOJEK

- DOMOVNÍ VODOVOD - DN 25 PE, délka 66 m
- VODOVODNÍ PŘÍPOJKA DN 25 PE, délka 2,5 m

LEGENDA ZNAČEK

- HRANICE POZEMKU INVESTORA
- VSTUP DO OBJEKTU
- VSTUP NA POZEMEK
- POŽÁRNĚ NEBEZPEČNÝ PROSTOR

LEGENDA TERÉNNÍCH ÚPRAV

- OBJEKT REKREAČNÍHO OBJEKTU

Vypracoval: Ing. Filip Šajtar	Zodp. projektant: Ing. Martin Langer	Autorizovaný inženýr: Ing. Martin Langer		
Investor: Čížek Pavel, Bartovická 14/69, Bartovice, 71700 Ostrava			Formát:	420/297 mm
Místo stavby: č. ev 357 ,Trojanovice			Datum:	10/2024
Akce: Stavební úpravy a přístavba rekreačního objektu na par č. 898 k.ú. Trojanovice, včetně vodovodní přípojky a zpevněných ploch			Stupeň PD:	DSP
Část: C. Situační výkresy			Č. zakázky:	Z101
Název výkresu: Koodrinační situační výkres			Měřitko:	Číslo výkresu:
			1:250	C.2