


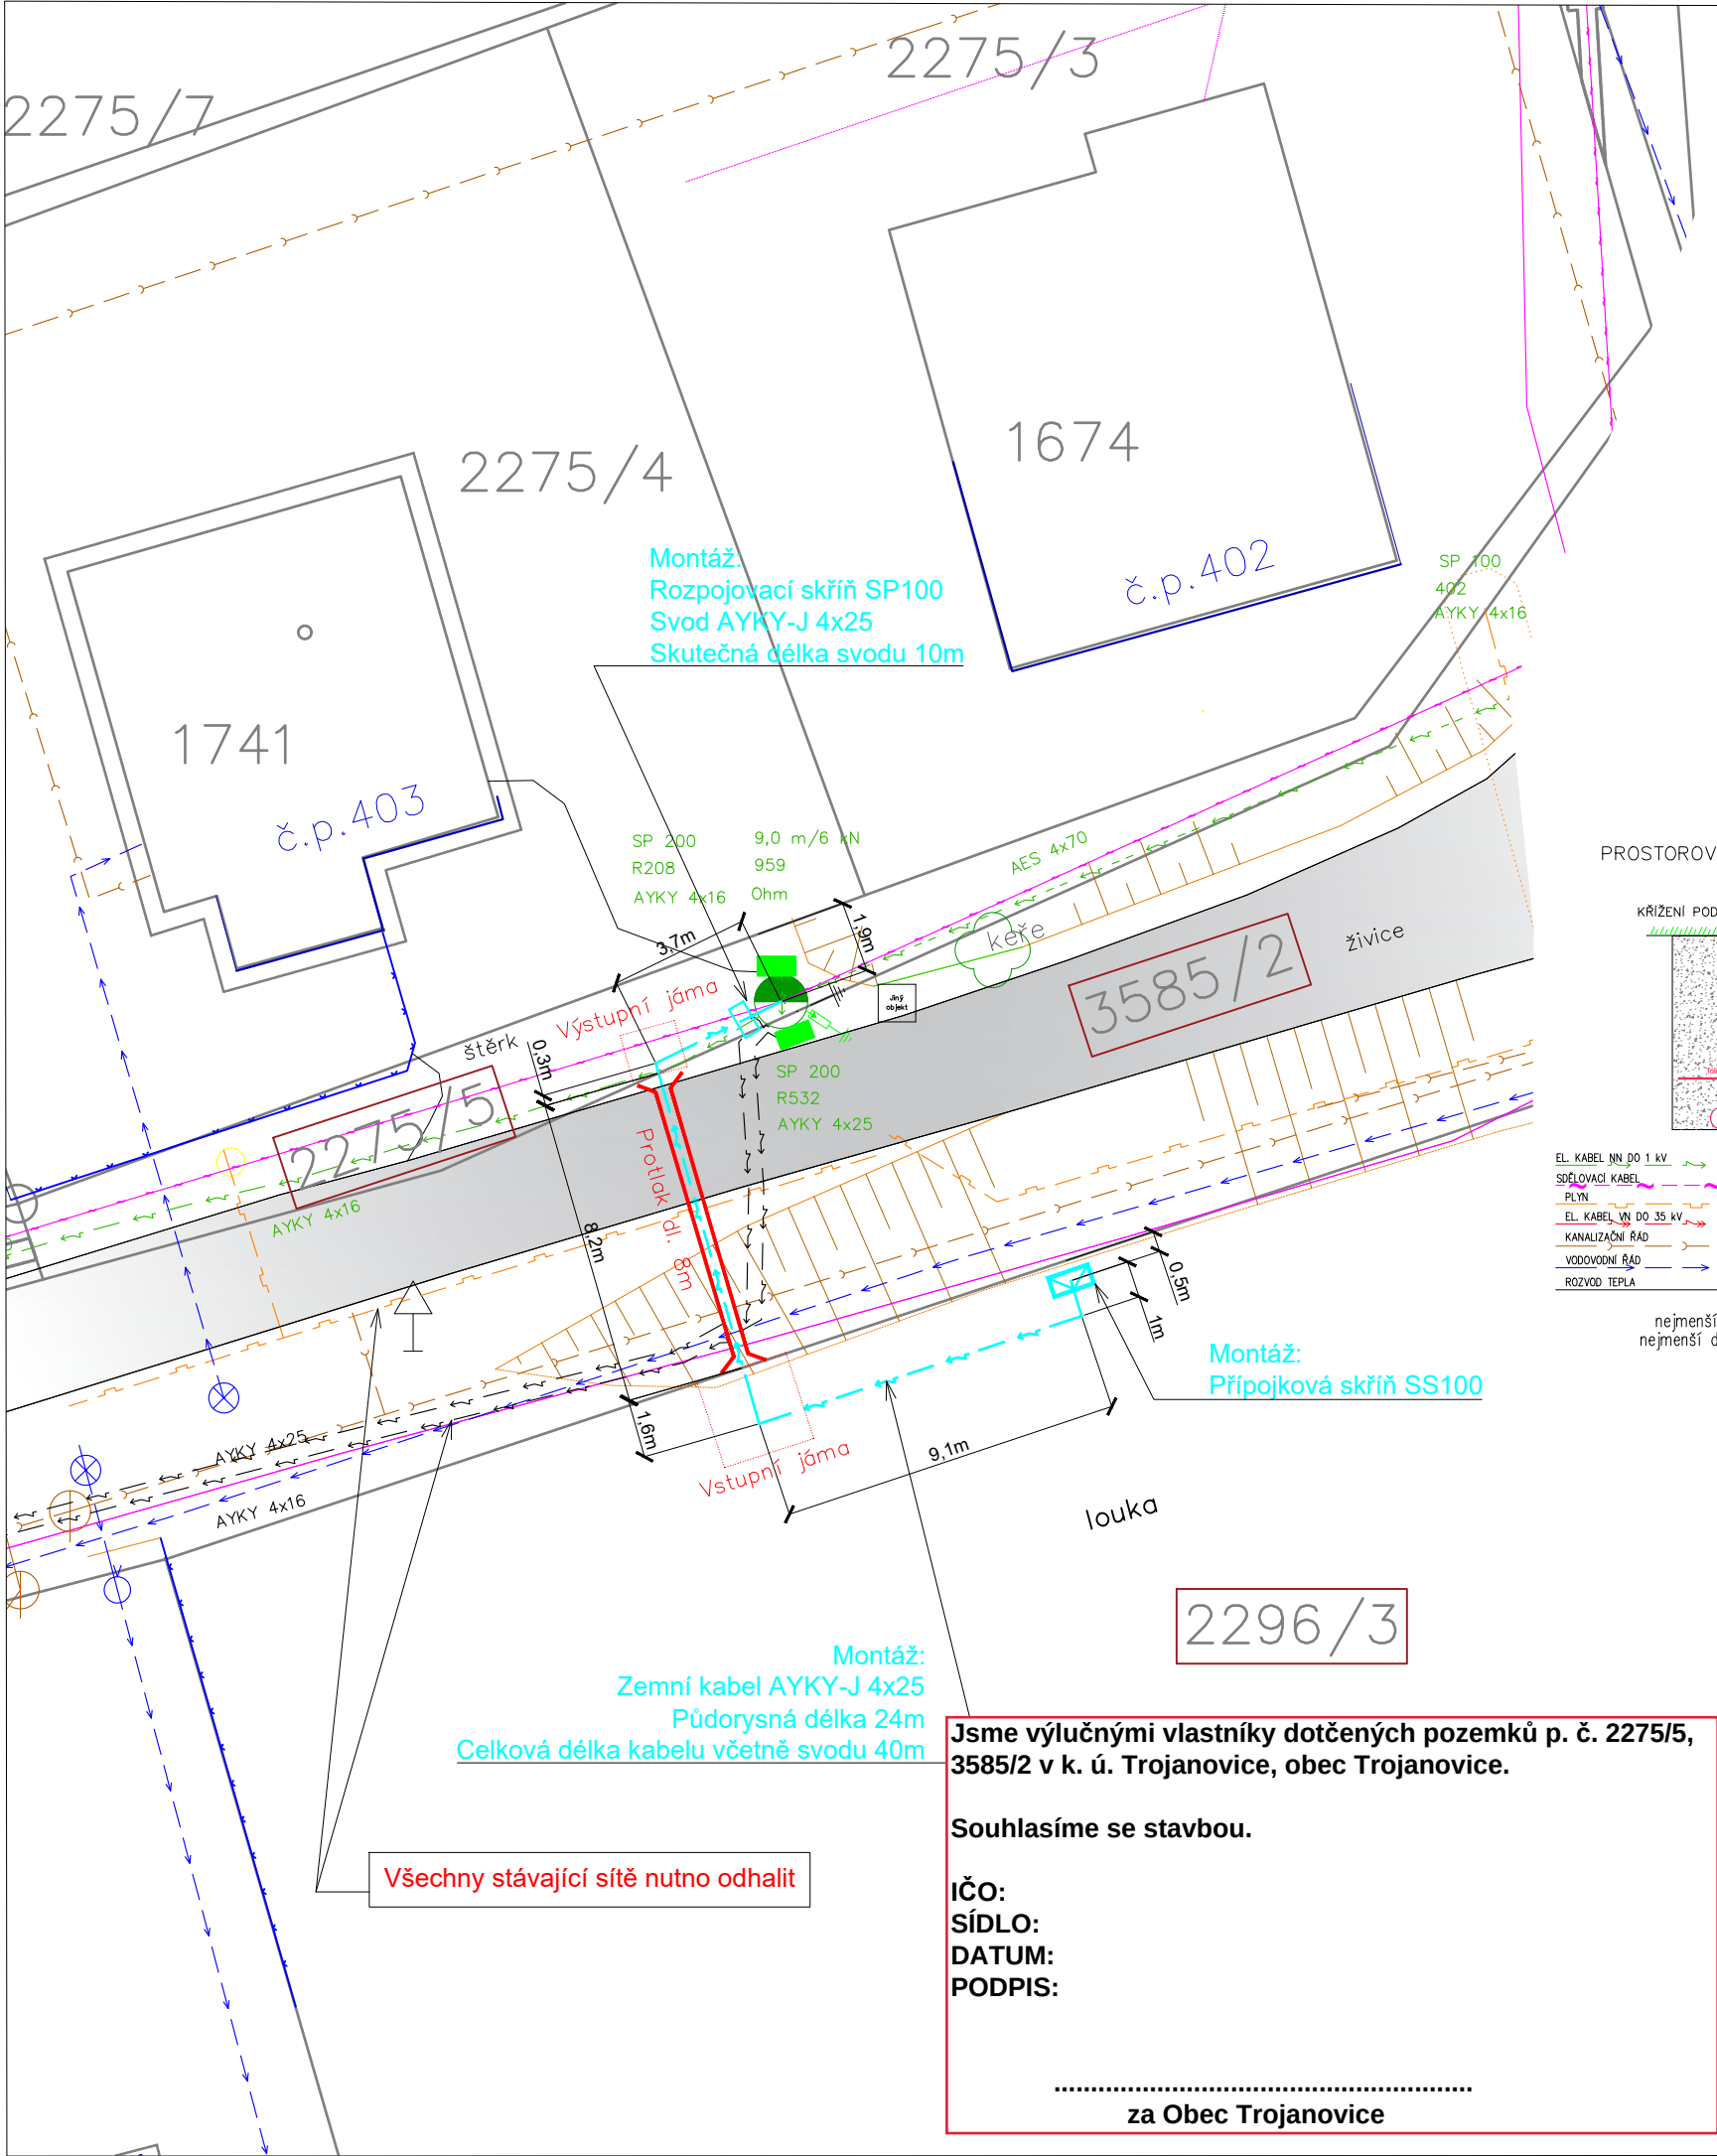


LEGENDA SITUACE

stávající	BUDOVY –ZAMĚŘENÉ
	PLOTY A OPĚRNÉ ZDI –ZAMĚŘENÉ
	PŘÍJEZDOVA CESTA – ZAMĚŘENÉ
	KATASTRÁLNÍ HRANICE
	VEŘEJNÉ OSVĚTLENÍ NADZEMNÍ
	NADZEMNÍ KABEL NN
	ZEMNÍ KABEL NN–CIZÍ
	KANALIZACE PODZEMNÍ
	METALICKÝ KABEL PODZEMNÍ
	TELEFON NADZEMNÍ
	VÝŠKOPIS
	PLYNOVOD PODZEMNÍ
	BETONOVÝ SLOUP – JB
	KEŘ
	ŠACHTA KRUHOVÁ
	ŠOUPĚ
	SVODIČ
	ZEMNÍ PÁSEK
	ROZPOJOVACÍ SKŘÍŇ
	DOTČENÉ PARCELY
	DOPRAVNÍ ZNAČKA


Nové	ZEMNÍ KABEL NN
	PŘÍPOJKOVÁ SKŘÍŇ
	ROZPOJOVACÍ SKŘÍŇ
	PROTLAK

LEGENDA PRO ŘEZY:

ZHUTNĚNÁ ZEMINA
PROSĚVANÁ ZEMINA

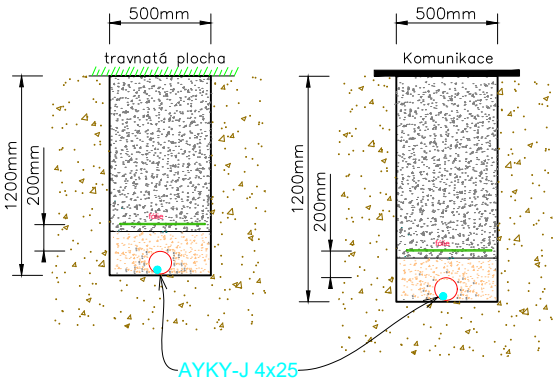

PROSTOROVÉ USPOŘADÁNÍ SÍTÍ TECHNICKÉHO VYBAVENÍ DLE ČSN 73 6005

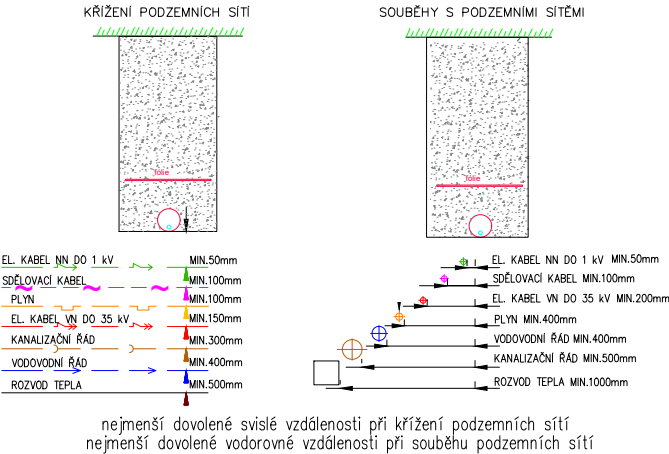

DOJDE:

- ke střetu s kanalizací, plynovodem, metalickým kabelem, vodovodem a zemním kabelem NN


Značka ve výkresu je schématická a neodpovídá skutečnému průměru

ZHOTOVITEL STAVBY BUDE PŘI JEJÍ VÝSTAVBĚ RESPEKTOVAT PODMÍNKY VLASTNÍKŮ JEDNOTLIVÝCH SÍTÍ A DOTČENÝCH NEMOVITOSTÍ UVEDENÉ VE VYJÁDRĚNÍCH ČI STANOVISCÍCH TĚCHTO SUBJEKTŮ. ZAKRESLENÍ JEDNOTLIVÝCH SÍTÍ JE POUZE INFORMATIVNÍ. PŘED ZAHÁJENÍM VÝKOPOVÝCH PRACÍ ZAJISTĚTE VYTÝČENÍ VŠECH PODZEMNÍCH SÍTÍ. SOUBĚH A KŘÍŽENÍ PODZEMNÍCH SÍTÍ BUDOU RESPEKTOVAT ČSN 73 6005. PRO PRÁCI, PŘÍPADNĚ UMÍSTĚNÍ ZAŘÍZENÍ DS V OCHRANNÝCH PÁSMECH JE TŘEBA ZAJISTIT SOUHLAS VLASTNÍKŮ ČI PROVOZOVATELŮ JEDNOTLIVÝCH ZAŘÍZENÍ.

Stavebník zajistí ochranu zařízení energetické společnosti v rozsahu daném zákonem č. 458/2000 Sb., příslušnými ČSN, PNE a příloženými podmínkami tak, aby během stavební činnosti ani jejím následkem nedošlo k jeho poškození. Kládání silových kabelů dle ČSN 33 2000-5-52 ed.2.

Stavba bude akceptovat podmínky stanovené ČSN EN 50341-1 ed. 2.

El. stavba podle ČSN 33 3320 ed. 2.
Uzemnění podle ČSN 33 2000-5-54 ed. 3.
Napěťová soustava 3N+PE AC 50Hz 400/230V
Ochrana před nebezpečným dotykem dle ČSN 332000-4-41 ed. 3.
a PNE 33 0000-1 automatickým odpojením od zdroje v síti TN-S.

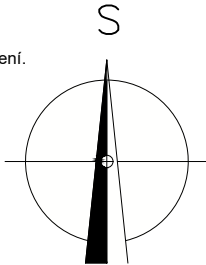

Nápěťová hladina	NN
Námrazová oblast	N3 do 3kg
Větrná oblast	III. 27,5m/s
Kraj	Moravskoslezský
Území	Zastavěné

Jsme výlučnými vlastníky dotčených pozemků p. č. 2275/5, 3585/2 v k. ú. Trojanovice, obec Trojanovice.

Souhlasíme se stavbou.

IČO:
SÍDLO:
DATUM:
PODPIS:

za Obec Trojanovice

KATASTRÁLNÍ ÚZEMÍ Trojanovice	VYPRACOVAL	D. Buzková		DATUM	30.5.2024	INVESTOR  ČEZ Distribuce, a.s. IČ: 24729035 Teplická 874/8, 405 02, Děčín IV- <u>Podmokly</u>	
	KRESLIL	D. Buzková		STUPEŇ	DPS		
	KONTROLOVAL	M. Krotil		ČÍSLO STAVBY	IP-12-8033607		
 M O R A V A IČ: 26809559 Teslova 873/2 702 00 Ostrava-Přívov	AKCE: Připojení pozemku k distribuční síti ČEZ Distribuce, a.s.					FORMÁT	A3
	K_NJ-Trojanovice, č.parc. 2296/3, NNK					ČÍSLO ZAKÁZKY	Z240660
	OBJEKT: Elektrická přípojka NN					MĚŘÍTKO	1:200
	OBSAH:					ČÍSLO VÝKRESU	
Koordinační situace C.2					předprojekt		