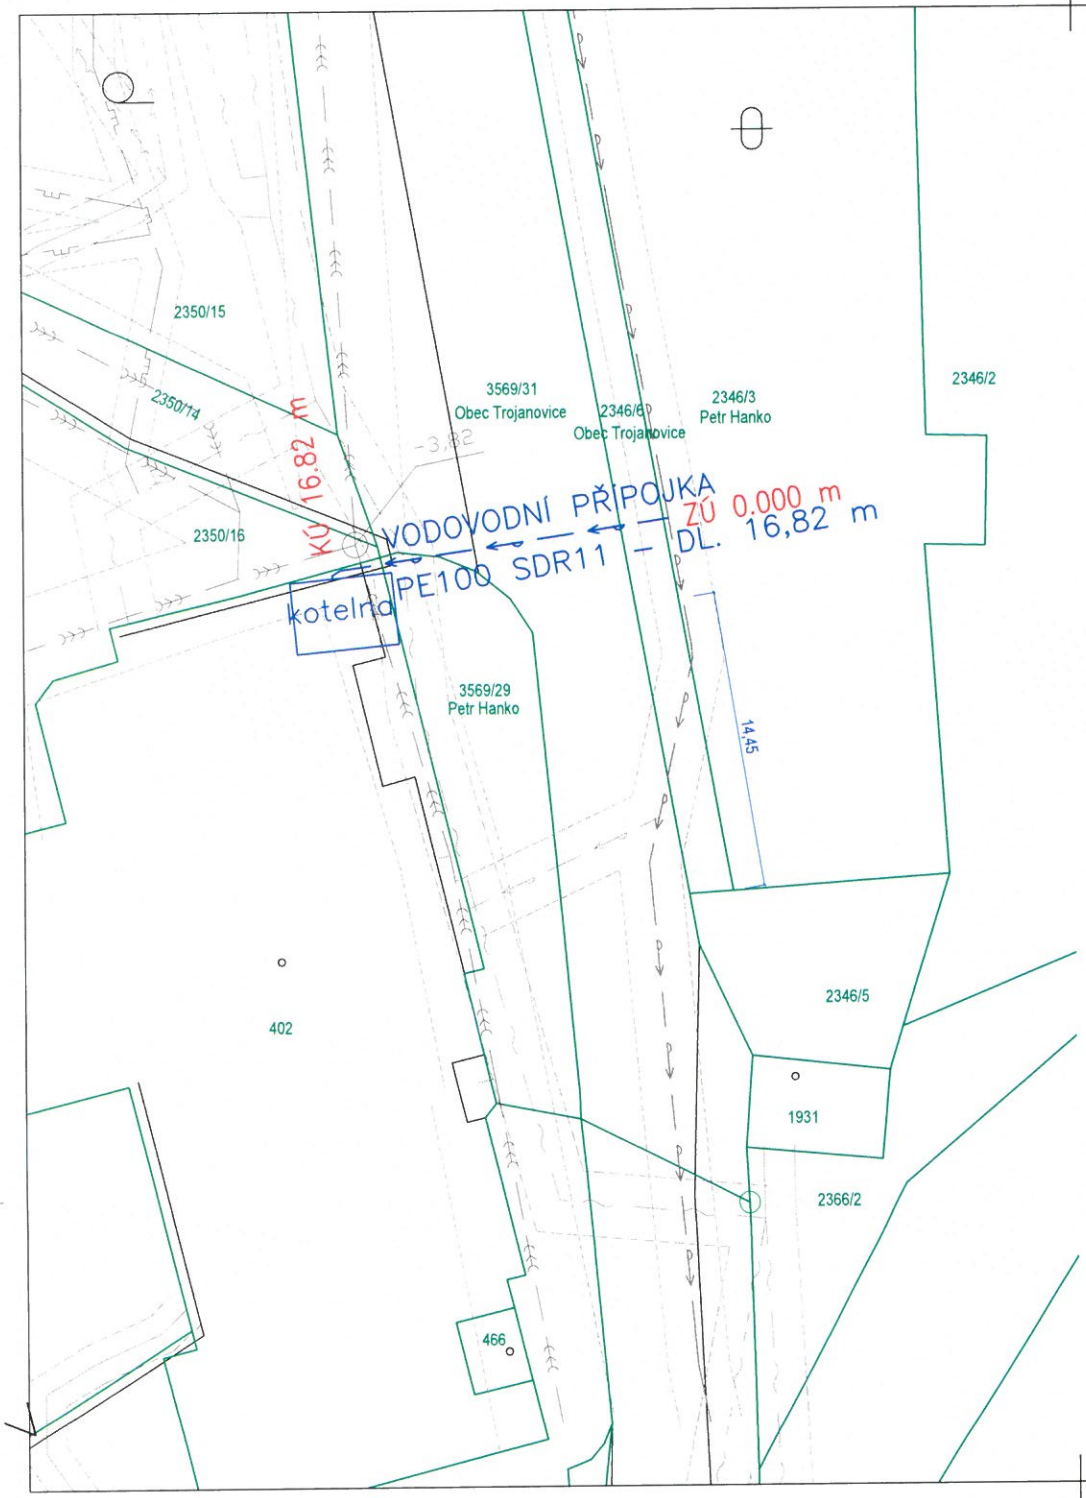

STÁVAJÍCÍ INŽ. SÍTĚ:

- NN PODZEMNÍ, Ochranné pásmo 1,0m od vnějšího líce na obě strany, (pro vodiče s izolací základní 2 m, pro vodiče bez izolace 7 m)
- NN NADZEMNÍ, Ochranné pásmo 1,0m od vnějšího líce na obě strany, (pro vodiče s izolací základní 2 m, pro vodiče bez izolace 7 m)
- VODOVOD, Ochranné pásmo 1,5m od krajního vedení na obě strany,
- NTL PLYNOVODNÍ ŘÁD, Ochranné pásmo 1,0m od vnějšího líce na obě strany
- JEDNOTNÁ KANALIZACE, Ochranné pásmo 2,5m od krajního vedení na obě strany,
- PODZEMNÍ KABEL CETIN, Ochranné pásmo 1,5m od vnějšího líce na obě strany
- NADZEMNÍ KABEL CETIN, Ochranné pásmo 1,5m od vnějšího líce na obě strany

NAVRHOVANÉ INŽ. SÍTĚ:

- VODOVODNÍ PŘÍPOJKA, mat. PE 100 RC SDR11

POZNÁMKA:

Zákresy všech stávajících inženýrských sítí a staveb jsou pouze orientační. Stavbyvedoucí je povinen dle zákona č.183/2006 sb., § 153 odst. 1, zajistit vytýčení stávajících tras a objektů technické infrastruktury v místě stavby danými správci sítí. Zhotovitel musí vycházet při vytyčení stavby z výškového pole použitého při zaměřování území.

POZNÁMKA:
Projektová dokumentace slouží pro vydání společného povolení, nenahrazuje prováděcí projekt ve stupni DPS.

Katastrální území: Trojanovice
Výškový systém: B.p.v.
Souřadnicový systém: S-JTSK
±0,000 = Podlaha přízemí = 584,25 m n.m.,

VEDOUCÍ PROJEKTU, VYPRACOVAL:
Ing. Martin Limanovský
1.máje 655/12
743 01 Bílovec

Ing. Miroslav Kálal
Lískovecká 1744
73801 Frýdek-místek

L:__Podklady\Podklady k PD\Limanovsky_logo_popis.jpg

ODPOVĚDNÝ PROJEKTANT, KONTROLOVAL:
Ing. Petr Limanovský, ČKAIT: 1103441
T: +420 773 963 004
E: martin@limanovsky.com
IČO: 04073762

INVESTOR:	Petr Hanko Hodoňovice 134 739 01 Bašta	Č.ZAKÁZKY:	202432
MÍSTO:	k.ú. Trojanovice, parc.č.: 3569/29, 3569/31, 2346/6, 2346/3	STUPEŇ:	DSP
AKCE:	**VODOVODNÍ PŘÍPOJKA NA PARC. Č. 3569/29, K.Ú. TROJANOVICE**	DATUM:	06/2024
		FORMÁT:	2xA4
		MĚŘÍTKO:	1: 250
ČÁST PD:	D DOKUMENTACE INŽENÝRSKÉHO OBJEKTU	Č.PŘÍLOHY	**D.1.2**
VÝKRES:	**SITUAČNÍ VÝKRES**		