


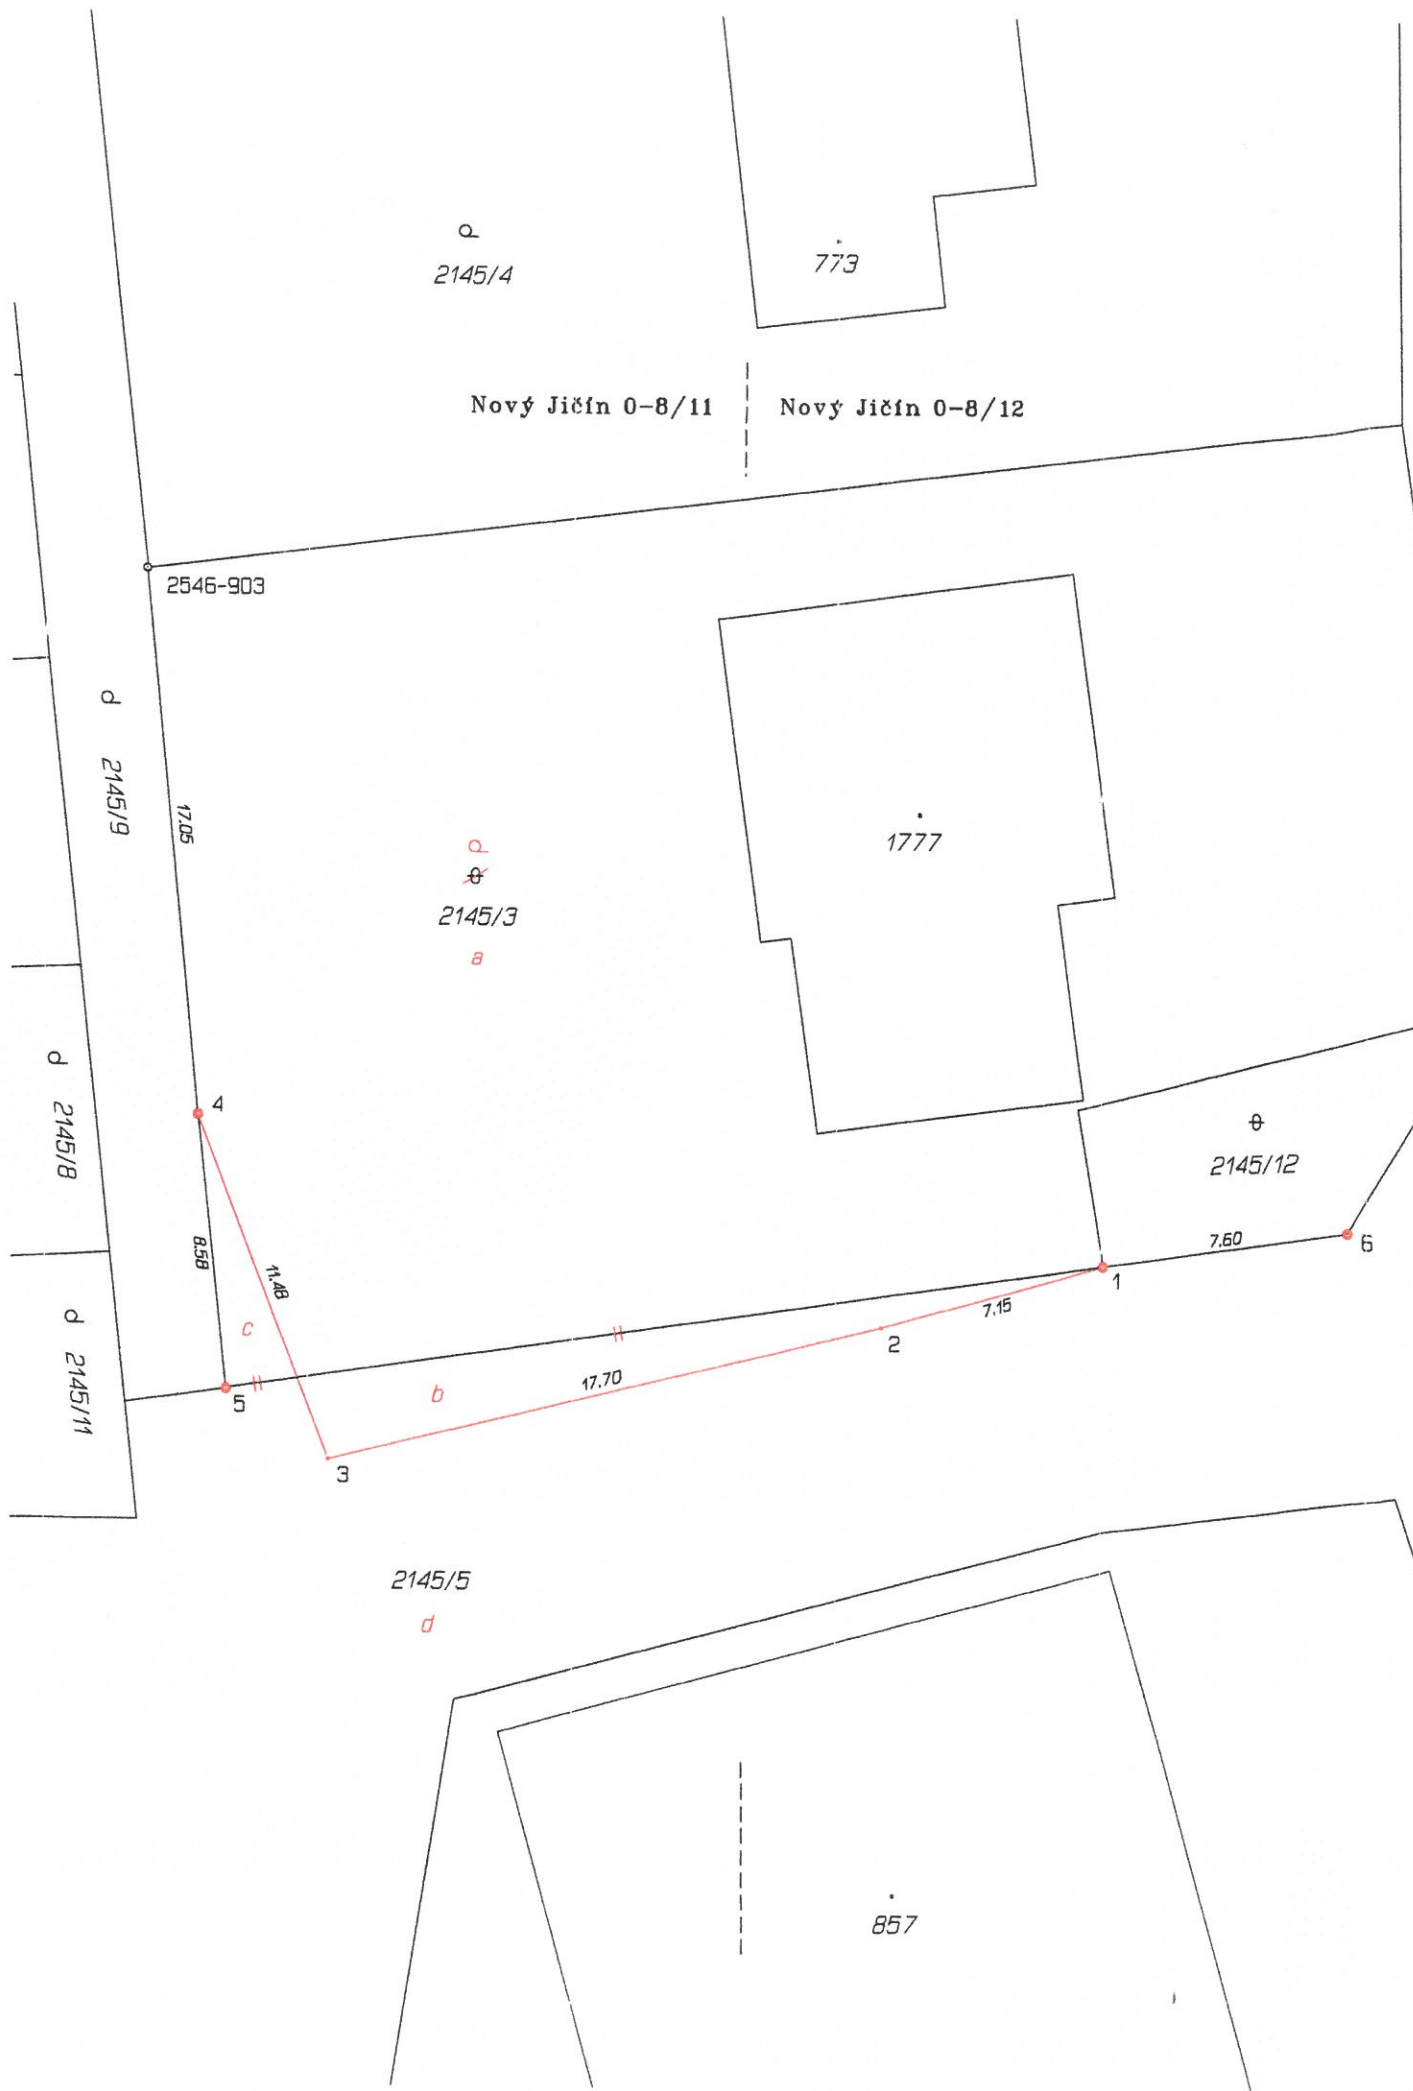

VÝKAZ DOSAVADNÍHO A NOVÉHO STAVU ÚDAJŮ KATASTRU NEMOVITOSTÍ																		
Dosavadní stav				Nový stav														
Označení pozemku parc. číslem	Výměra parcely		Druh pozemku Způsob využití	Označení pozemku parc. číslem	Výměra parcely		Druh pozemku Způsob využití	Typ stavby	Způs. určení výměr	Porovnání se stavem evidence právních vztahů								
	ha	m ²			Způsob využití	ha				m ²	Způsob využití	Způsob využití	Díl přechází z pozemku označeného v katastru nemovitostí	dřívější poz. evidenci	Číslo listu vlastnictví	Výměra dílu		Označení dílu
																ha	m ²	
2145/3	7	54	ostat. pl. neplodná půda	2145/3	7	79	zahrada		0	2145/3		2844		7	44	a		
										2145/5		10001			35	b		
														7	79			
2145/5	24	76	ostat. pl. manipulační pl.	2145/5	24	51	ostat. pl. manipulační pl.		0	2145/3		2844			10	c		
										2145/5		10001		24	41	d		
														24	51			
2145/9	1	80	zahrada	2145/9	1	80	zahrada		0			10001						
2145/12		54	ostat. pl. neplodná půda	2145/12		54	ostat. pl. neplodná půda		0			2844						
	34	64			34	64												

Výkaz údajů o bonitovaných půdně ekologických jednotkách (BPEJ) k parcelám nového stavu											
Parcelní číslo podle		Kód BPEJ	Výměra		BPEJ na dílu parcely	Parcelní číslo podle		Kód BPEJ	Výměra		BPEJ na dílu parcely
katastru nemovitostí	zjednodušené evidence		ha	m ²		katastru nemovitostí	zjednodušené evidence		ha	m ²	
2145/3		83716		7 44	a	2145/9		83716	1	80	
				35	b						
				7 79							

Seznam souřadnic (S-JTSK)					
Číslo bodu		Souřadnice pro zápis do KN		Kód kv. Poznámka	
		Y	X		
2546-903	476893.61	1136111.95	8	kamenný mezník	
1	476863.83	1136133.41	3	hřeb	
2	476870.71	1136135.38	3	sloupek plotu	
3	476887.88	1136139.59	3	sloupek plotu	
4	476891.98	1136128.90	3	sloupek plotu	
5	476891.08	1136137.42	3	plastový znak	
6	476856.31	1136132.32	3	plastový znak	

Zpřesnění geometrického a polohového určení pozemků podle §50 odst. 1 písm. a) katastrálního zákona navržené v tomto geometrickém plánu lze v katastru nemovitostí provést jen na základě souhlasného prohlášení.

GEOMETRICKÝ PLÁN pro změnu hranic pozemků, průběh vlastnický zpřesnění hranice pozemků	Geometrický plán ověřil autorizovaný zeměměřický inženýr:		Stejnopis ověřil autorizovaný zeměměřický inženýr:	
	Jméno, příjmení: Ing. Marie Ježková		Jméno, příjmení:	
	Číslo položky rejstříku autorizovaných zeměměřických inženýrů: 862		Číslo položky rejstříku autorizovaných zeměměřických inženýrů:	
	Dne: 23. listopadu 2024 Číslo: 27/2024		Dne: Číslo:	
Vyhovitel: Svatava Kudělková 742 65 Rybí 40 IČ: 21782644 tel: 606 816 807 Číslo plánu: 4558-16/2024 Okres: Nový Jičín Obec: Trojanovice Kat. území: Trojanovice Mapový list: Nový Jičín 0-8/11, 0-8/12 Dovnadním vlastníkům pozemků byla poskytnuta možnost seznámit se v terénu s průběhem navrhovaných nových hranic, které byly označeny předepsaným způsobem.	Náležitosti a přesnosti odpovídá právním předpisům.		Tento stejnopis odpovídá geometrickému plánu v elektronické podobě uloženému v dokumentaci katastrálního úřadu.	
	Katastrální úřad souhlasí s očišlováním parcel.		Ověření stejnopisu geometrického plánu v listinné podobě.	