


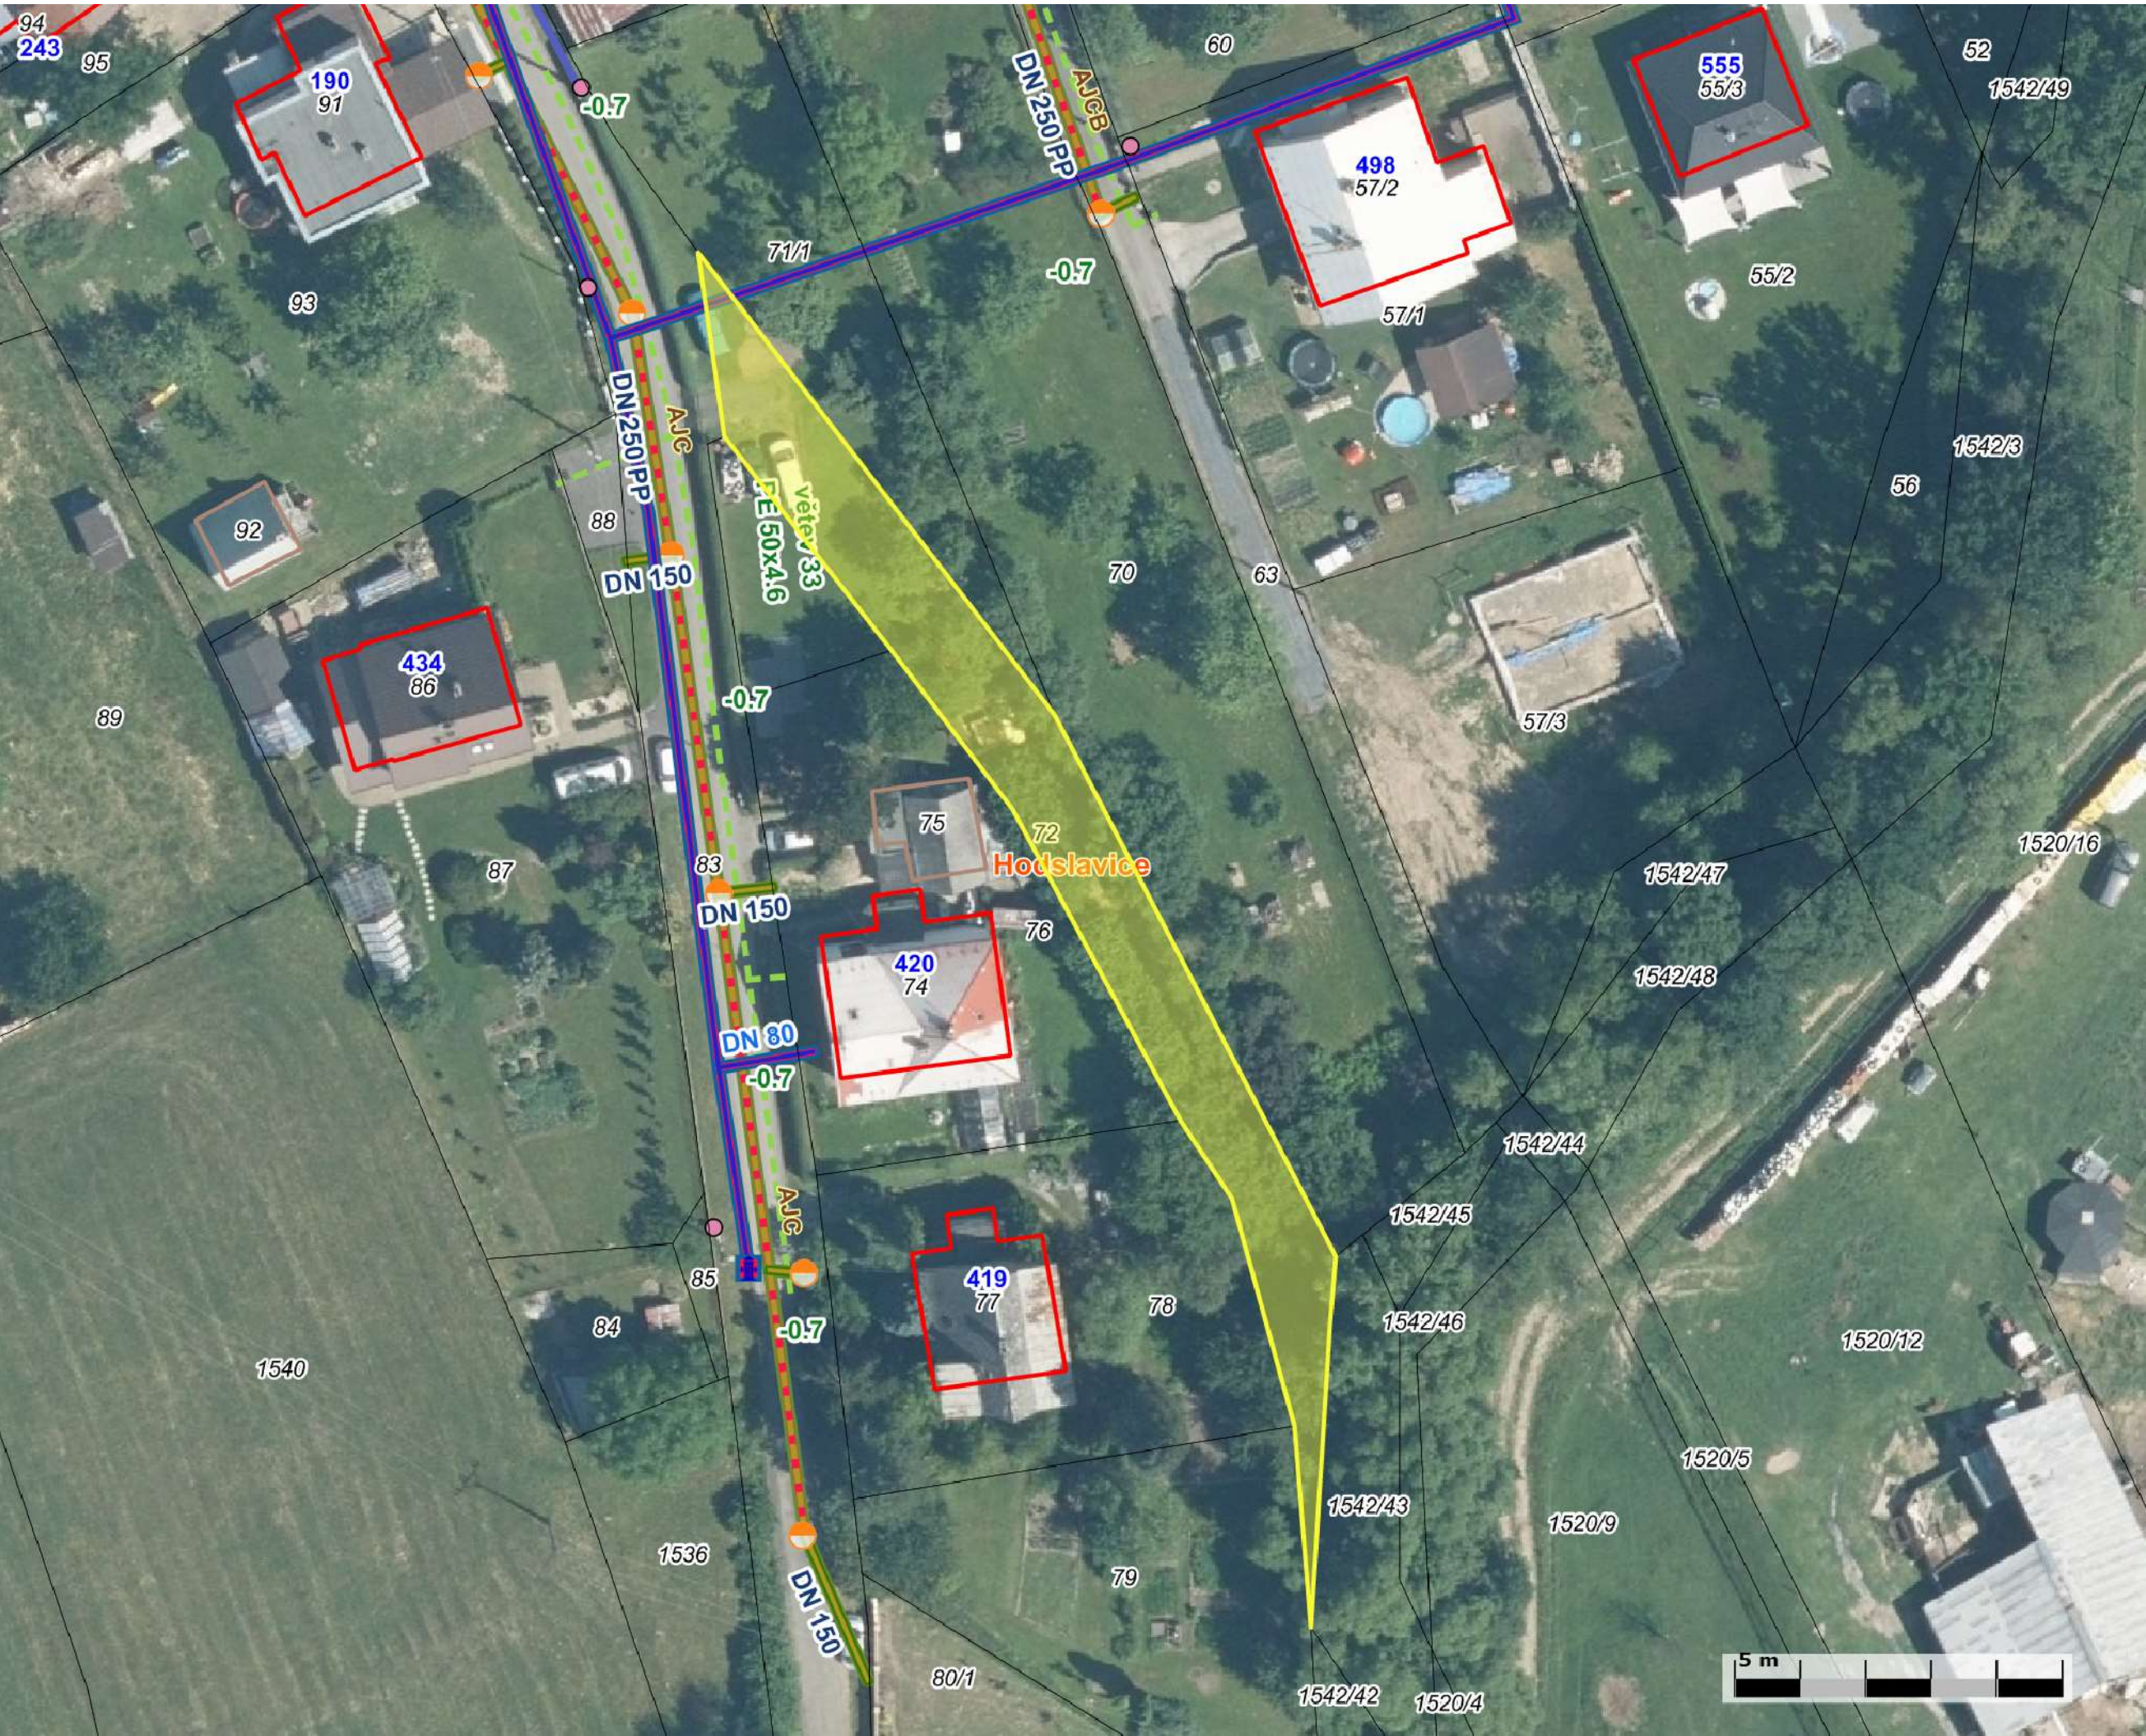

Katastrální území

katastrální území

Budovy (obrysy dle typu)

budova s číslem popisným

budova s číslem evidenčním

budova bez čísla popisného nebo evidenčního

rozestavěná budova

poschodová garáž

vodní dílo

budova s rozestavěnými jednotkami

Parcely KN (obrysy)

parcela KN

Vnitřní kresba parcel KN (slučky)

vnitřní kresba (slučková čára)

Elektro - zařízení

kovový, betonový, dřevěný stožár, střešní (bez rozlišení)

přihradový stožár

rozdělovací skříň venkovního silového vedení

spinací stanice, transformovna, rozvodna

venkovní svítidlo na stožáru

Elektro vedení

el. silové vedení bez rozlišení druhu

Vodovod - zařízení

hydrant podzemní

soupátko bez rozlišení

soupátko vodovodní

úpravná pitné vody

vodojem

vrt

vstupní šachta podzemního vedení bez rozlišení

vyústění potrubí

vzdušnicková šachta, vzdušník

Vodovod - zařízení (dle vlastníka)

obec Hodslavice

jiny vlastník

Vodovod

potrubí pitné vody

Vodovod (dle vlastníka)

obec Hodslavice

jiny vlastník

Splásková kanalizace - zařízení

kanalizační šachta

čerpací stanice kanalizace

ČOV

nádrž

uzávěr na kanalizaci - kruhový

vyústění potrubí

Splásková kanalizace

jednotná kanalizace - podzemní potrubí

jednotná kanalizace - přípojka

kanalizační stoka (z r.2000/2001)

splásková kanalizace

splásková kanalizace - podzemní

splásková kanalizace - přípojka

splásková kanalizace - v chrániče

Splásková kanalizace (dle vlastníka)

obec Hodslavice

jiny vlastník

Dešťová kanalizace - zařízení

kanalizační šachta

vpust

vyústění potrubí

Dešťová kanalizace

dešťová kanalizace - podzemní potrubí

Dešťová kanalizace (dle vlastníka)

obec Hodslavice

jiny vlastník

Plynovod - zařízení

čičačka

redukce

Plynovod

plynovod ST - podzemní

Sdělovací vedení

telefonní a jiné spojové vedení (přístupová síť)

Sítě - plošné objekty

chránička

vstupní šachta podzemního vedení bez rozlišení

Sítě - plošné objekty (dle vlastníka)

obec Hodslavice

neurčeno

Ortofotomapa 2022



