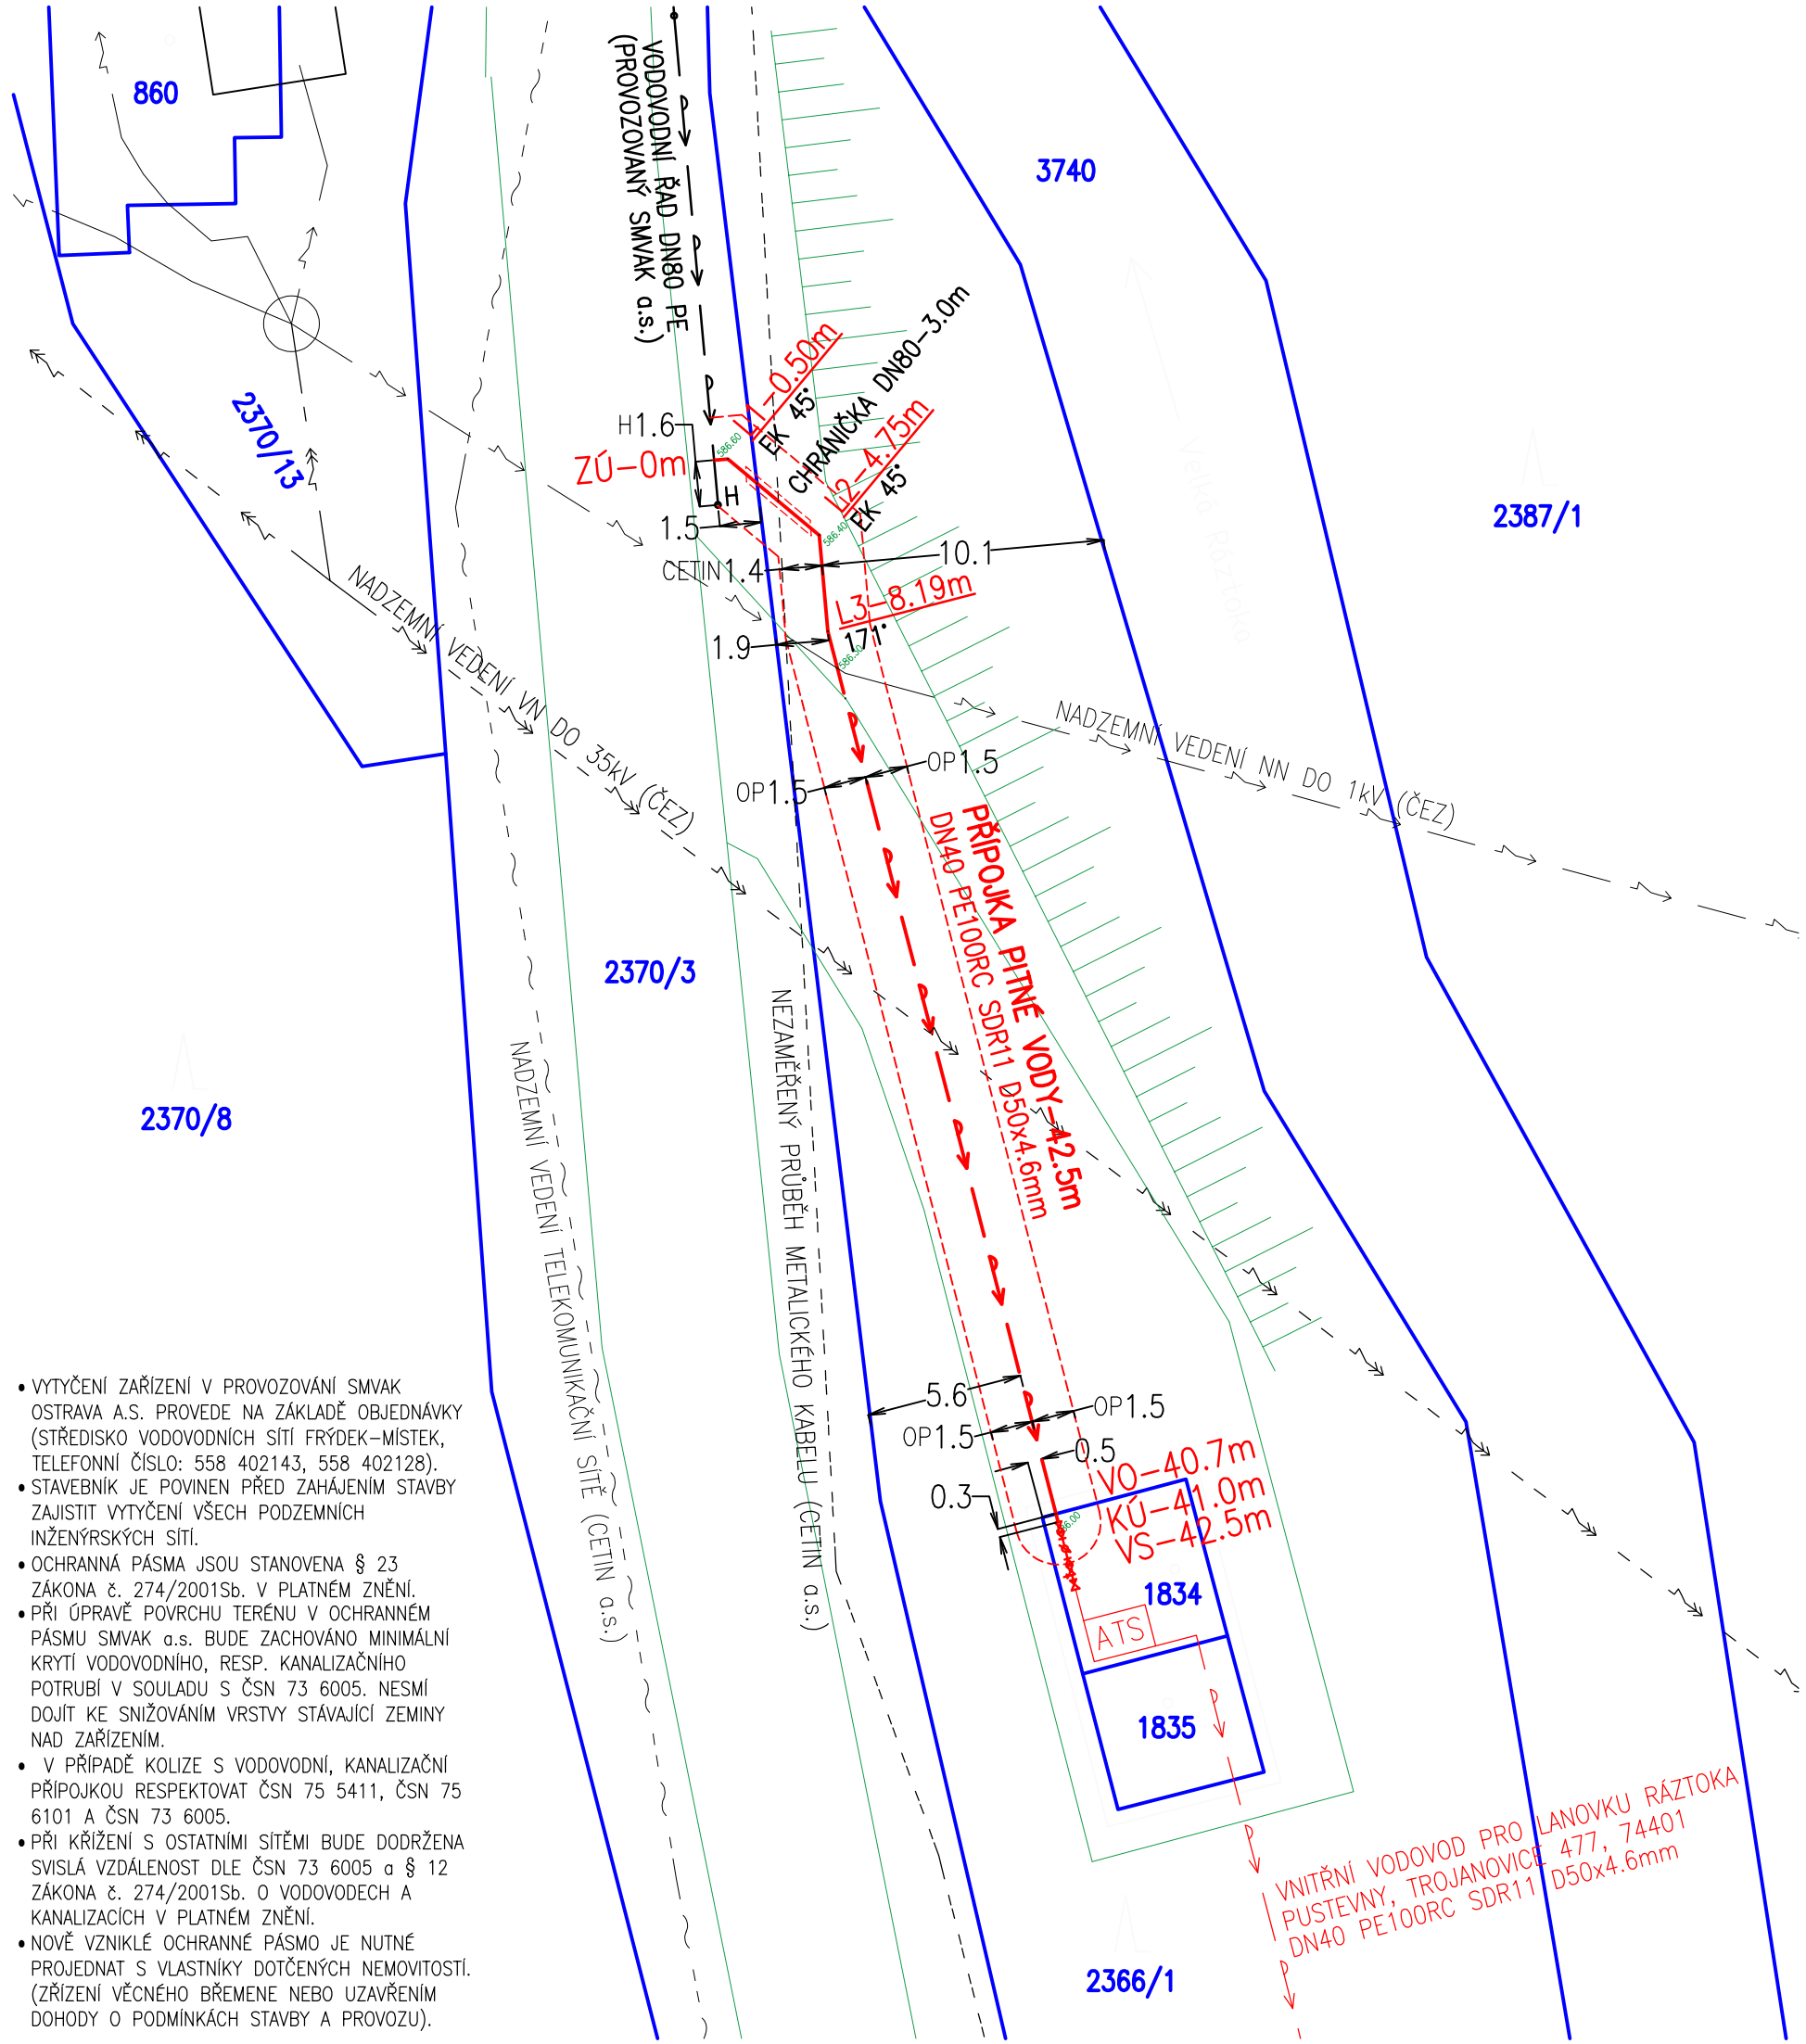

LEGENDA STÁVAJÍCÍCH INŽENÝRSKÝCH SÍTÍ

- DOTČENÝ VODOVODNÍ ŘAD DN80 PE (PROVOZOVANÝ SMVAK OSTRAVA a.s.)
- NADZEMNÍ VEDENÍ NN DO 1kV (ČEZ DISTRIBUCE a.s.), VČETNĚ PŘÍPOJEK
- NADZEMNÍ TELEKOMUNIKAČNÍ VEDENÍ (CETIN a.s.), VČETNĚ PŘÍPOJEK
- NEZAMĚŘENÝ PRŮBĚH METALICKÉHO KABELU (CETIN a.s.)
- NADZEMNÍ VEDENÍ VN DO 35kV (ČEZ DISTRIBUCE a.s.)

LEGENDA BUDOVANÝCH SÍTÍ:

- PŘÍPOJKA PITNÉ VODY DN40 PE100 SDR11 D50x4.6mm – DÉLKA 42.50m
- VNITŘNÍ VODOVOD DN40 PE100 SDR11 D50x4.6mm, VČETNĚ ATS
- ZNÁZORNĚNÍ NOVÉHO OCHRANNÉHO PÁSMA PŘÍPOJKY VODY (1.5m OD POTRUBÍ)

LEGENDA BUDOVANÝCH OBJEKTŮ:

ZÚ	ZAČÁTEK ÚSEKU POTRUBÍ – MÍSTO NAPOJENÍ NA VODOVODNÍ ŘAD DN80 PE
L	BOD LOMU TRASY POTRUBÍ
VO	VODOHOSPODÁŘSKÝ OBJEKT
KÚ	SVISLÁ ČÁST POTRUBÍ NAD PODLAHU
VS	VODOMĚRNÁ SESTAVA (VS)

NOVÁ TRASA PŘÍPOJKY VODY BUDE VEDENA V TĚCHTO PARCELÁCH:

PARCELA ČÍSLO: 2370/3, STANIČENÍ: 0 – 1.85m, DÉLKA TRASY: 1.85m
PARCELA ČÍSLO: 2366/1, STANIČENÍ: 1.85 – 40.70m, DÉLKA TRASY: 38.85m
PARCELA ČÍSLO: 1834, STANIČENÍ: 40.70 – 42.50m, DÉLKA TRASY: 1.80m

OCHRANNÉ PÁSMO NOVÉ TRASY PŘÍPOJKY VODY:

PARCELA ČÍSLO: 2370/3, PLOCHA OCHRANNÉHO PÁSMA: 5.84m^2
PARCELA ČÍSLO: 2366/1, PLOCHA OCHRANNÉHO PÁSMA: 119.44m^2
PARCELA ČÍSLO: 1834, PLOCHA OCHRANNÉHO PÁSMA: 3.18m^2

POZNÁMKA:

VYUŽITÍ PŘÍPOJKY PITNÉ VODY BUDE PRO ZÁSOBOVÁNÍ SOCIÁLNÍHO ZÁZEMÍ LANOVKY PUSTEVNY, TROJANOVICE OBJEKT Č.P. 477.
TATO PROJEKTOVÁ DOKUMENTACE BYLA VYPRACOVÁNA NA ZÁKLADĚ STANOVISKA SPRÁVCE VODOVODNÍHO ŘADU SMVAK a.s. KE STAVEBNÍMU ZÁMĚRU ZNAČKY: 9773/V003682/2025/KL, ID STAVBY: 028923.
ŘEŠENÁ LOKALITA JE ZÁSOBOVÁNA Z ATS RÁZTOKA TROJANOVICE HTP, ÚROVEŇ HLADINY HGL 623 m n.m.

VÝPIS ORIENTAČNÍCH SOUŘADNIC STAVBY:

PŘED REALIZACÍ BUDOU HLAVNÍ BODY VYTÝČENY GEODETEM

ZÚ	X = 1138007.206	Y = 476238.588
L1	X = 1138007.161	Y = 476238.090
L2	X = 1138009.885	Y = 476234.830
L3	X = 1138013.309	Y = 476234.523
VO	X = 1138044.781	Y = 476226.387
KÚ–VS	X = 1138045.071	Y = 476226.312

- VYTYČENÍ ZAŘÍZENÍ V PROVOZOVÁNÍ SMVAK OSTRAVA A.S. PROVEDE NA ZÁKLADĚ OBJEDNÁVKY (STŘEDISKO VODOVODNÍCH SÍTÍ FRÝDEK–MÍSTEK, TELEFONNÍ ČÍSLO: 558 402143, 558 402128).
- STAVEBNÍK JE POVINEN PŘED ZAHÁJENÍM STAVBY ZAJISTIT VYTYČENÍ VŠECH PODZEMNÍCH INŽENÝRSKÝCH SÍTÍ.
- OCHRANNÁ PÁSMA JSOU STANOVENA § 23 ZÁKONA č. 274/2001Sb. V PLATNÉM ZNĚNÍ.
- PŘI ÚPRAVĚ POVRCHU TERÉNU V OCHRANNÉM PÁSMU SMVAK a.s. BUDE ZACHOVÁNO MINIMÁLNÍ KRYTÍ VODOVODNÍHO, RESP. KANALIZAČNÍHO POTRUBÍ V SOULADU S ČSN 73 6005. NESMÍ DOJÍT KE SNIŽOVÁNÍM VRSTVY STÁVAJÍCÍ ZEMINY NAD ZAŘÍZENÍM.
- V PŘÍPADĚ KOLIZE S VODOVODNÍ, KANALIZAČNÍ PŘÍPOJKOU RESPEKTOVAT ČSN 75 5411, ČSN 75 6101 A ČSN 73 6005.
- PŘI KŘÍŽENÍ S OSTATNÍMI SÍTĚMI BUDE DODRŽENA SVISLÁ VZDÁLENOST DLE ČSN 73 6005 a § 12 ZÁKONA č. 274/2001Sb. O VODOVODECH A KANALIZACÍCH V PLATNÉM ZNĚNÍ.
- NOVĚ VZNIKLÉ OCHRANNÉ PÁSMO JE NUTNÉ PROJEDNAT S VLASTNÍKY DOTČENÝCH NEMOVITOSTÍ. (ZŘÍZENÍ VĚCNÉHO BŘEMENE NEBO UZAVŘENÍM DOHODY O PODMÍNKÁCH STAVBY A PROVOZU).

Autorizační razítko:

		Číslo výkresu :	02.
Odp. projektant :	ing. Miroslav Kálal (1102507)	Měřítko :	1:250
Vypracoval :	Pavel Dvořák, IČ: 07367970	Formát :	A3
Parcely :	2370/3, 2366/1, 1834	Datum :	04/2025
Místo stavby :	Trojanovice [768499]	Stupeň :	DPZ
Investor :	PUSTEVNY, s.r.o., č. p. 477, 74401 Trojanovice		
Účel projektu :	PŘÍPOJKA PITNÉ VODY		
Název výkresu :	SITUAČNÍ VÝKRES		