


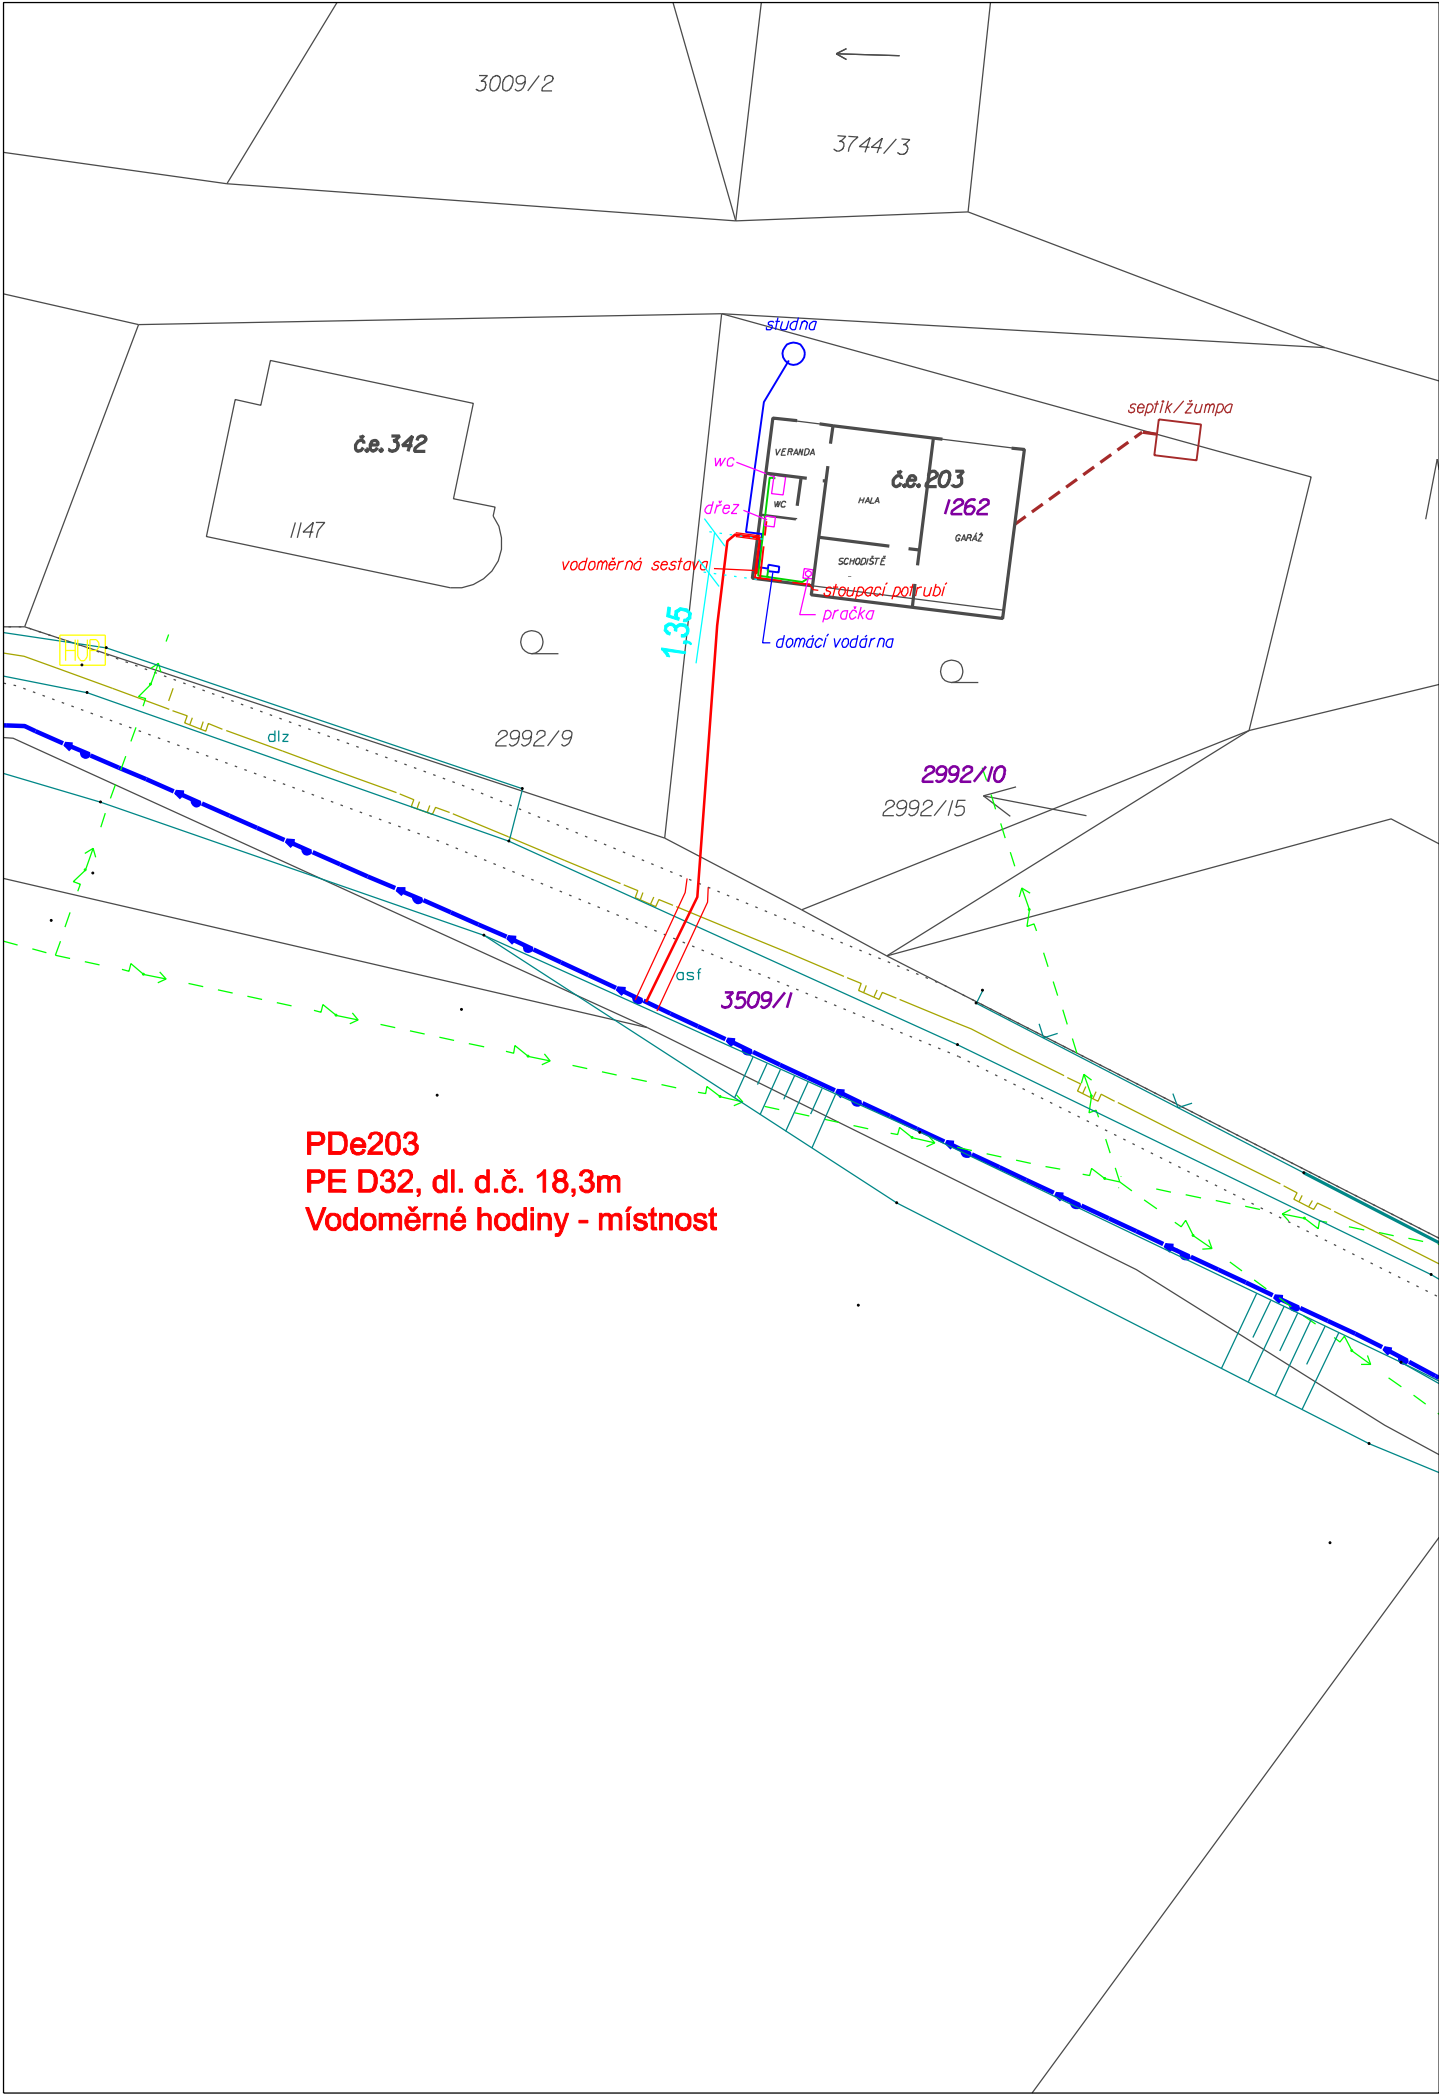

TROJANOVICE - vodovodní přípojka
PDe203

LEGENDA

NAVRHOVANÉ INŽ. SÍTĚ A OBJEKTY
VODOVODNÍ PŘÍPOJKA - DOMOVNÍ ČÁST

ROZVODY VODOVODU V NEMOVITOSTI

- VODOVOD - voda ze studny
- VODOVOD - voda ze studny - WC/pračka
- VODOVOD - voda z řádu
- VODOVOD - voda z řádu

- STÁVAJÍCÍ OBJEKTY
- SPLAŠKOVÁ KANALIZACE
 - DEŠŤOVÁ KANALIZACE
 - KANALIZAČNÍ PŘÍPOJKA
 - VODOVOD
 - PLYNOVOD NTL
 - PLYNOVOD STL
 - PLYNOVODNÍ PŘÍPOJKA
 - SDĚLOVACÍ VEDENÍ - PODZEMNÍ
 - SDĚLOVACÍ VEDENÍ - NADZEMNÍ
 - VEDENÍ NN - PODZEMNÍ
 - VEDENÍ NN - NADZEMNÍ
 - VEDENÍ VN - PODZEMNÍ
 - VEDENÍ VN - NADZEMNÍ

POLOHOPIS A VÝŠKOPIS

DIGITÁLNÍ KATASTRÁLNÍ MAPA


DOTČENÁ PARCELA

DOTČENÉ PARCELY

Parcelní číslo:	Vlastník:
st.1262, 2992/10	Břenek Ivo, Hranice III-Velká 151, 75301 Hranice Břenek Jiří, Mitrovická 256/294, Nová Bělá, 72400 Ostrava Břenková Marcela, Plk. Rajmunda Prchaly 4458/115, Poruba, 70800 Ostrava
3509/1	Obec Trojanovice, č. p. 210, 74401 Trojanovice

ZÁKRESY PODZEMNÍCH INŽ. SÍTÍ NELZE POUŽÍT
JAKO VYTÝČOVACÍ VÝKRES. PŘED ZAHÁJENÍM
STAVEBNÍCH PRACÍ MUSÍ INVESTOR ZAJISTIT
VYTÝČENÍ SÍTÍ JEJICH SPRÁVCI A OZNAČENÍ SÍTÍ
V TERÉNU DLE PLATNÝCH PŘEDPISŮ

VÝŠKOVÝ SYSTÉM: Bp v
SOUŘADNICOVÝ SYSTÉM: S-JTSK

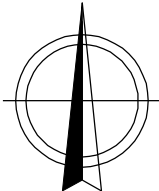

Vypracoval	Zodpov.projektant	Hl. ing. projektu	Vedoucí střediska	 AGPOL s.r.o. Jungmannova 153/12 779 00 Olomouc Česká republika	
Kateřina Hóhnová	Ing. Feltl, Ph.D.	Ing. Skácel	Ing. Vaculín, Ph.D.		
<i>Hóhnová</i>	<i>[Signature]</i>	<i>[Signature]</i>	<i>[Signature]</i>		
Místo stavby	k.ú. Trojanovice		Kraj Moravskoslezský	Počet formátů	2 A4
Investor	Vlastník vodovodní přípojky			Datum	06 .2024
Akce - objekt	Trojanovice - vodovodní přípojky			Stupeň	DUS
				Zakázkové číslo	2912/030
				Archivní číslo	2912
Příloha	Podrobná situace přípojky domu č.ev.203			Měřítko	Číslo výkresu
				1 : 250	PDe203