


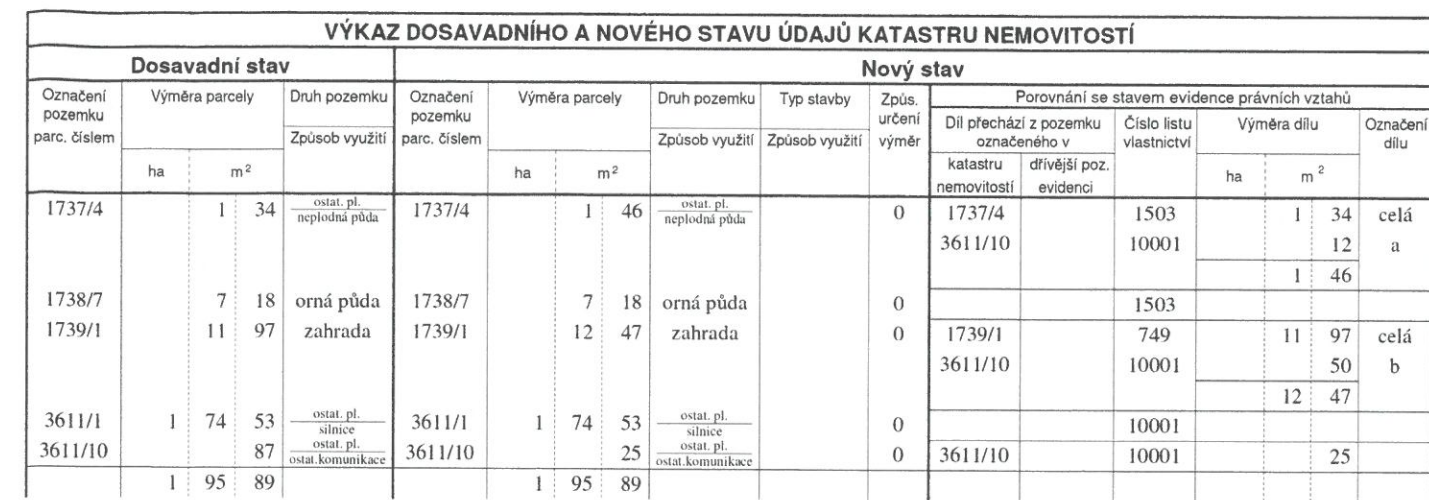

Seznam souřadnic (S-JTSK)				
Číslo bodu	Souřadnice pro zápis do KN			
	Y	X	Kód kv.	Poznámka
2887-1	477633.97	1136951.05	8	sloupek plotu
1	477561.96	1136973.91	3	roh betonu
3	477563.86	1136965.54	3	roh betonu
4	477564.63	1136962.65	3	roh betonu
6	477567.10	1136956.82	3	roh betonu
7	477570.22	1136951.55	3	roh betonu
11	477573.93	1136945.27	3	plast. znak
12	477575.50	1136942.86	3	plast. znak
13	477576.01	1136942.16	3	dočasně-\$91 odst. 2 vyhl. č. 357/2013 Sb.
14	477601.09	1136947.80	3	sloupek plotu
15	477580.34	1136943.32	3	plast. znak
16	477578.74	1136945.72	3	dočasně-\$91 odst. 2 vyhl. č. 357/2013 Sb.

GEOMETRICKÝ PLÁN pro změnu hranic pozemků, průběh vlastnický zpřesnění hranice pozemků	Geometrický plán ověřil autorizovaný zeměměřický inženýr:	Stejnopis ověřil autorizovaný zeměměřický inženýr:
	Jméno, příjmení: Ing. Aleš Juříček	Jméno, příjmení: Ing. Aleš Juříček
	Číslo položky rejstříku autorizovaných zeměměřických inženýrů: 2354	Číslo položky rejstříku autorizovaných zeměměřických inženýrů: 2354
	Dne: 6. ledna 2025 Číslo: 12/2025	Dne: 27. ledna 2025 Číslo: 12/2025
Náležitosti a přesnosti odpovídá právním předpisům.		Tento stejnopis odpovídá geometrickému plánu v elektronické podobě uloženému v dokumentaci katastrálního úřadu.
Vyhotovitel: Ing. Karel Kvita Dukelská 691/5, Kopřivnice IČ 87285924	Katastrální úřad souhlasí s očíslováním parcel.	Ověření stejnopisu geometrického plánu v listinné podobě.
Číslo plánu: 4563-108/2024	Ing. Adam Vodrážka KÚ pro Moravskoslezský kraj, KP Nový Jičín PGP-9/2025-804 2025.01.09 11:42:29 +01'00'	
Okres: Nový Jičín		
Obec: Trojanovice		
Kat. území: Trojanovice		
Mapový list: Nový Jičín 1-8/24		
Dosavadním vlastníkům pozemků byla poskytnuta možnost seznámit se v terénu s průběhem navrhovaných nových hranic, které byly označeny předepsaným způsobem:		