


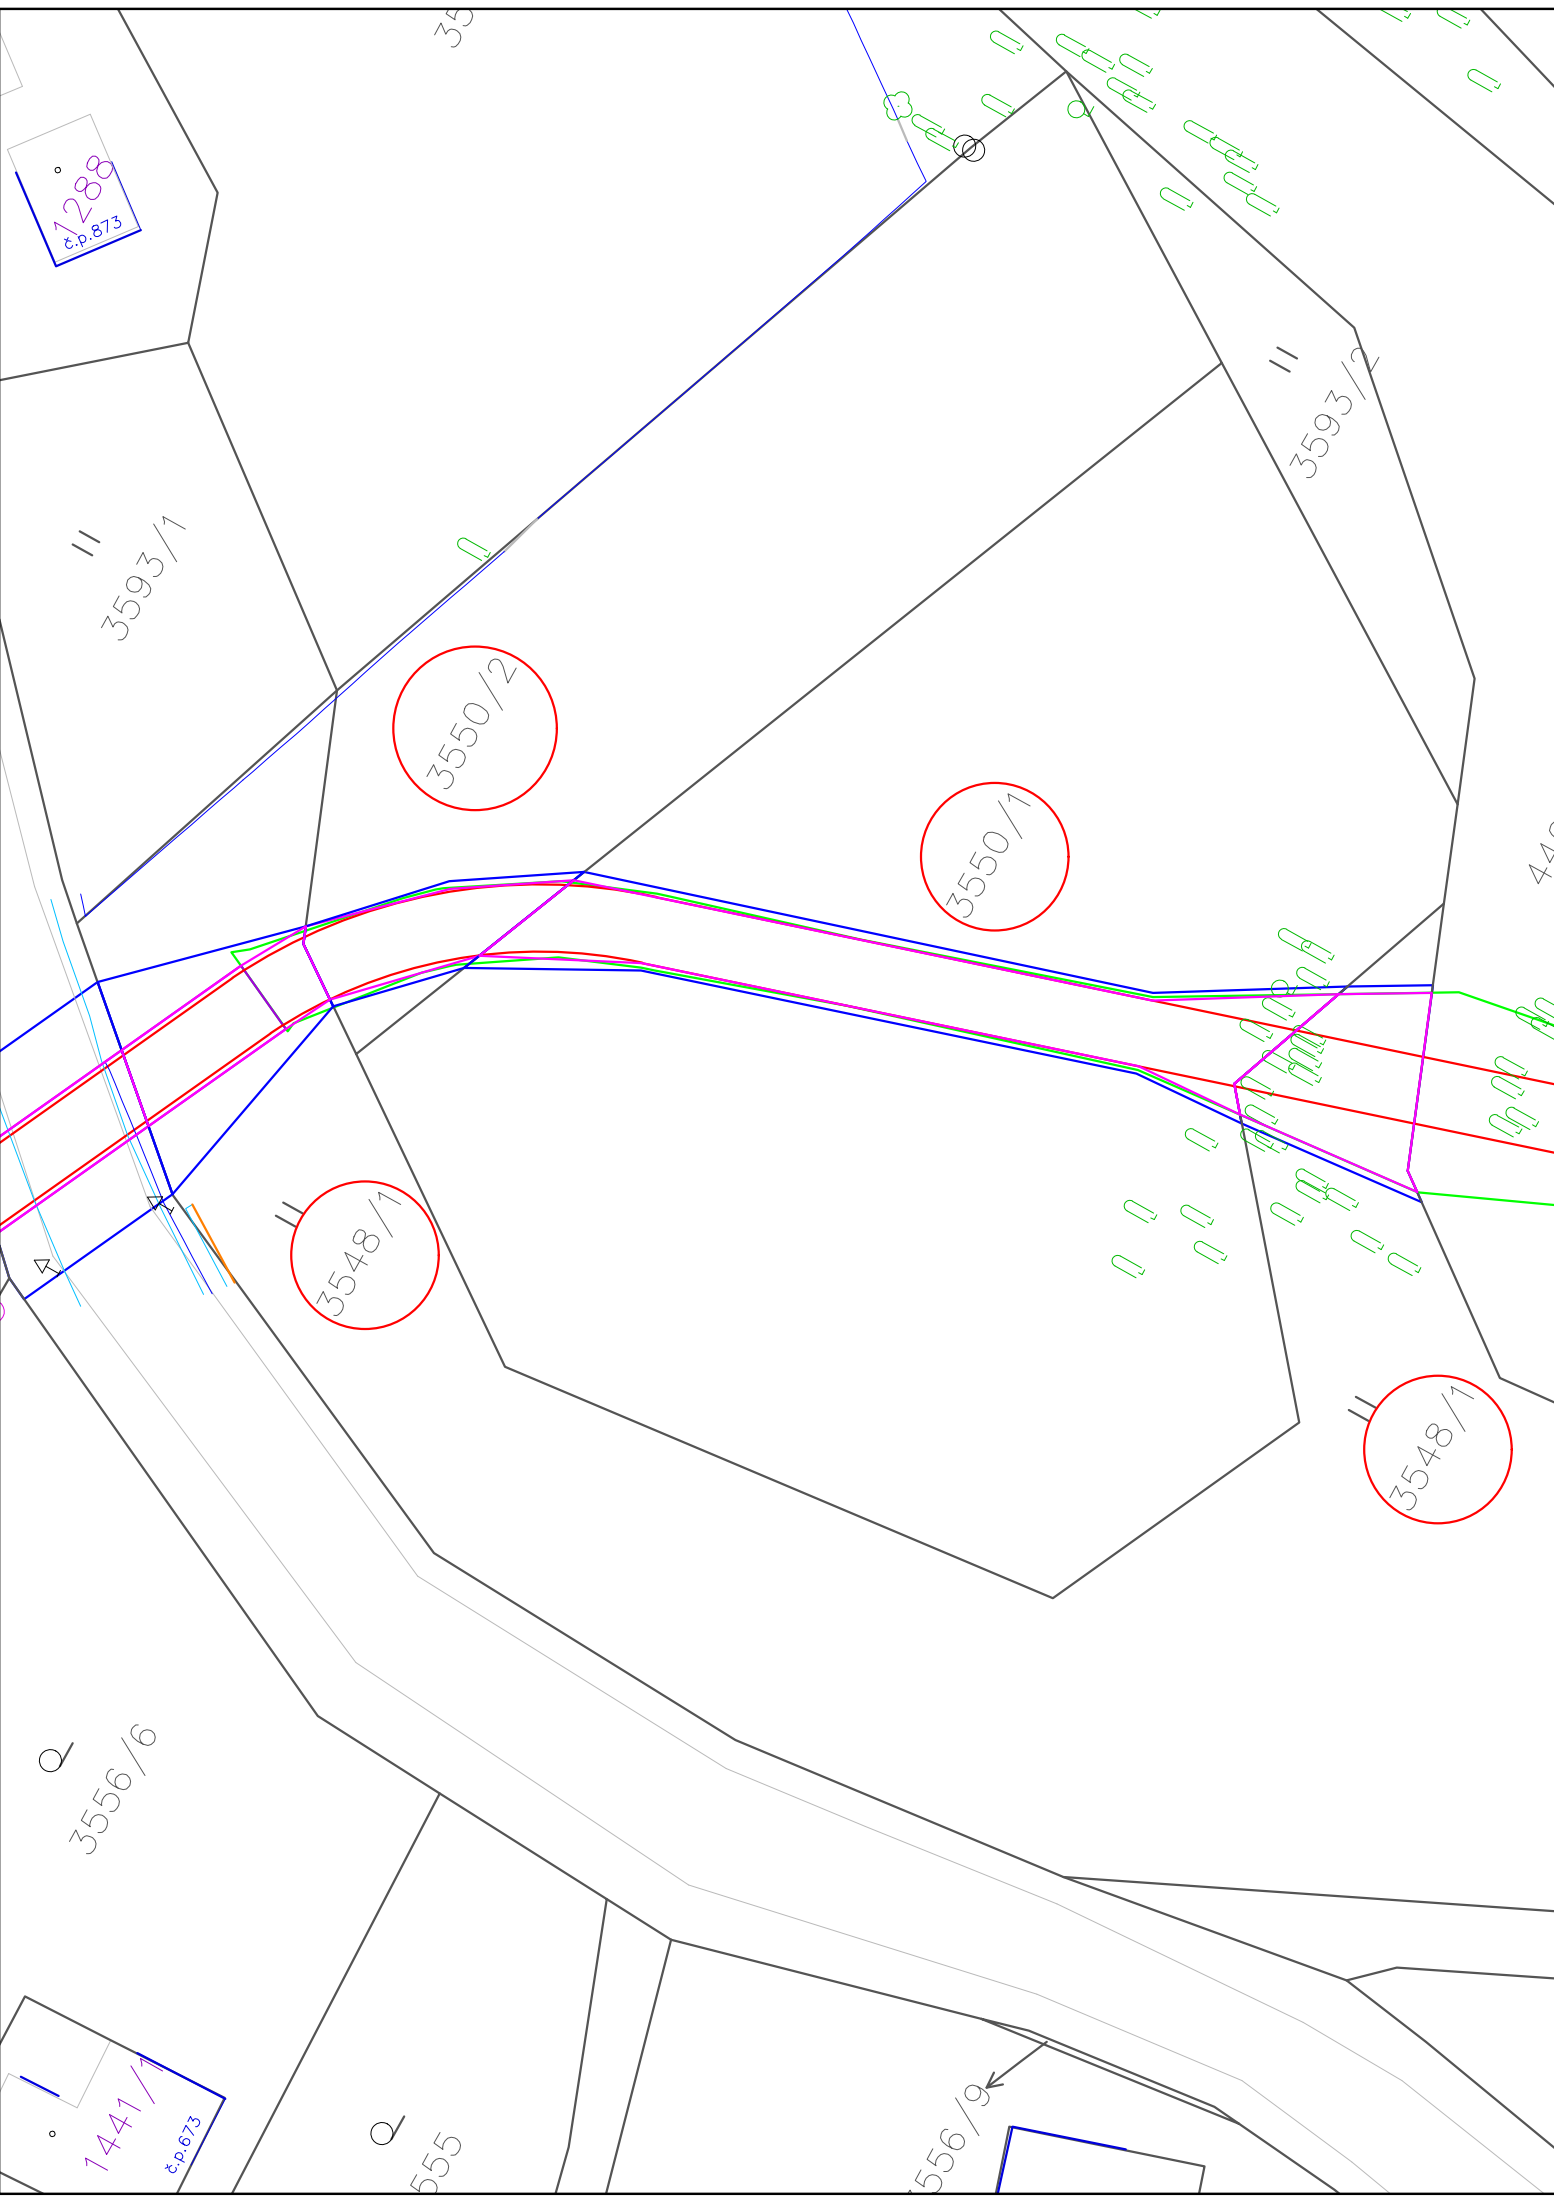


k.ú.	parc.č.	druh pozemku	vlastník	zábor trvalý m2	zábor dočasný m2
Frenštát pod Radhoštěm	3548/1	trvalý travní porost	Biskupství ostravsko-opavské, Kostelní náměstí 3172/1, Moravská Ostrava, 70200 Ostrava	186	81
Frenštát pod Radhoštěm	3550/2	orná půda	Biskupství ostravsko-opavské, Kostelní náměstí 3172/1, Moravská Ostrava, 70200 Ostrava	72	11
Frenštát pod Radhoštěm	3550/1	orná půda	Biskupství ostravsko-opavské, Kostelní náměstí 3172/1, Moravská Ostrava, 70200 Ostrava	252	58

Coby vlastníků výše uvedených pozemků souhlasíme s vydáním povolení záměru a realizací stavby **Cyklostezka Trojanovice - Frenštát p. R.** v situaci vyznačeném a v tabulce specifikovaném rozsahu, který bude po realizaci upřesněn geometrickým plánem. Souhlasíme zároveň s dočasným zábořem našich pozemků, s kácením stromů a s vynětím části pozemků v ochraně ZPF dotčeného trvalým zábořem ze zemědělského půdního fondu.

Dne:	Podpis
------	--------------

LEGENDA čar:

- obrys nepevněné krajnice stavby
- obrys hranice svahů / zde zakryté trvalým zábořem/
- trvalý záboř
- dočasný záboř
- katastr
- stávající vozovky

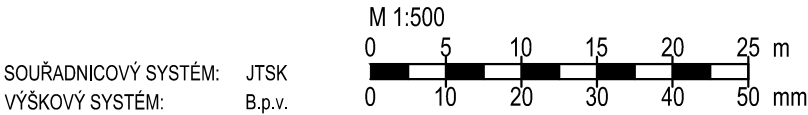

zodpovědný projektant: Ing. Libor Jacko 602 580 250 jacko@projekty-vozovky.cz		zpracoval: Ing. Lukáš Horák 724 786 731 horak@projekty-vozovky.cz		pare:	
investor:		Obec Trojanovice			
stavba:		Cyklostezka Trojanovice - Frenštát p. R.		stupeň:	PDPZ
				datum:	09/2024
část:		SO 101 Cyklostezka Frenštát p. R.		formát:	420x297
				měřítko:	1:500
výkres:		Situace zábořu Biskupství ostravsko-opavské		číslo:	



IČO: 278 00 440 DIČ: CZ27800440
Jasmínová 427/8, 746 01, Opava
www.projekty-vozovky.cz