


KATASTRÁLNÍ SITUAČNÍ VÝKRES 5. DÍL, M

1 : 200 k.ú. Trojanovice


obec Trojanovice– pozemek p.č. 3497/2
k.ú. Trojanovice
dotčen STL plynovodem dn63 a jeho
ochranným pásmem

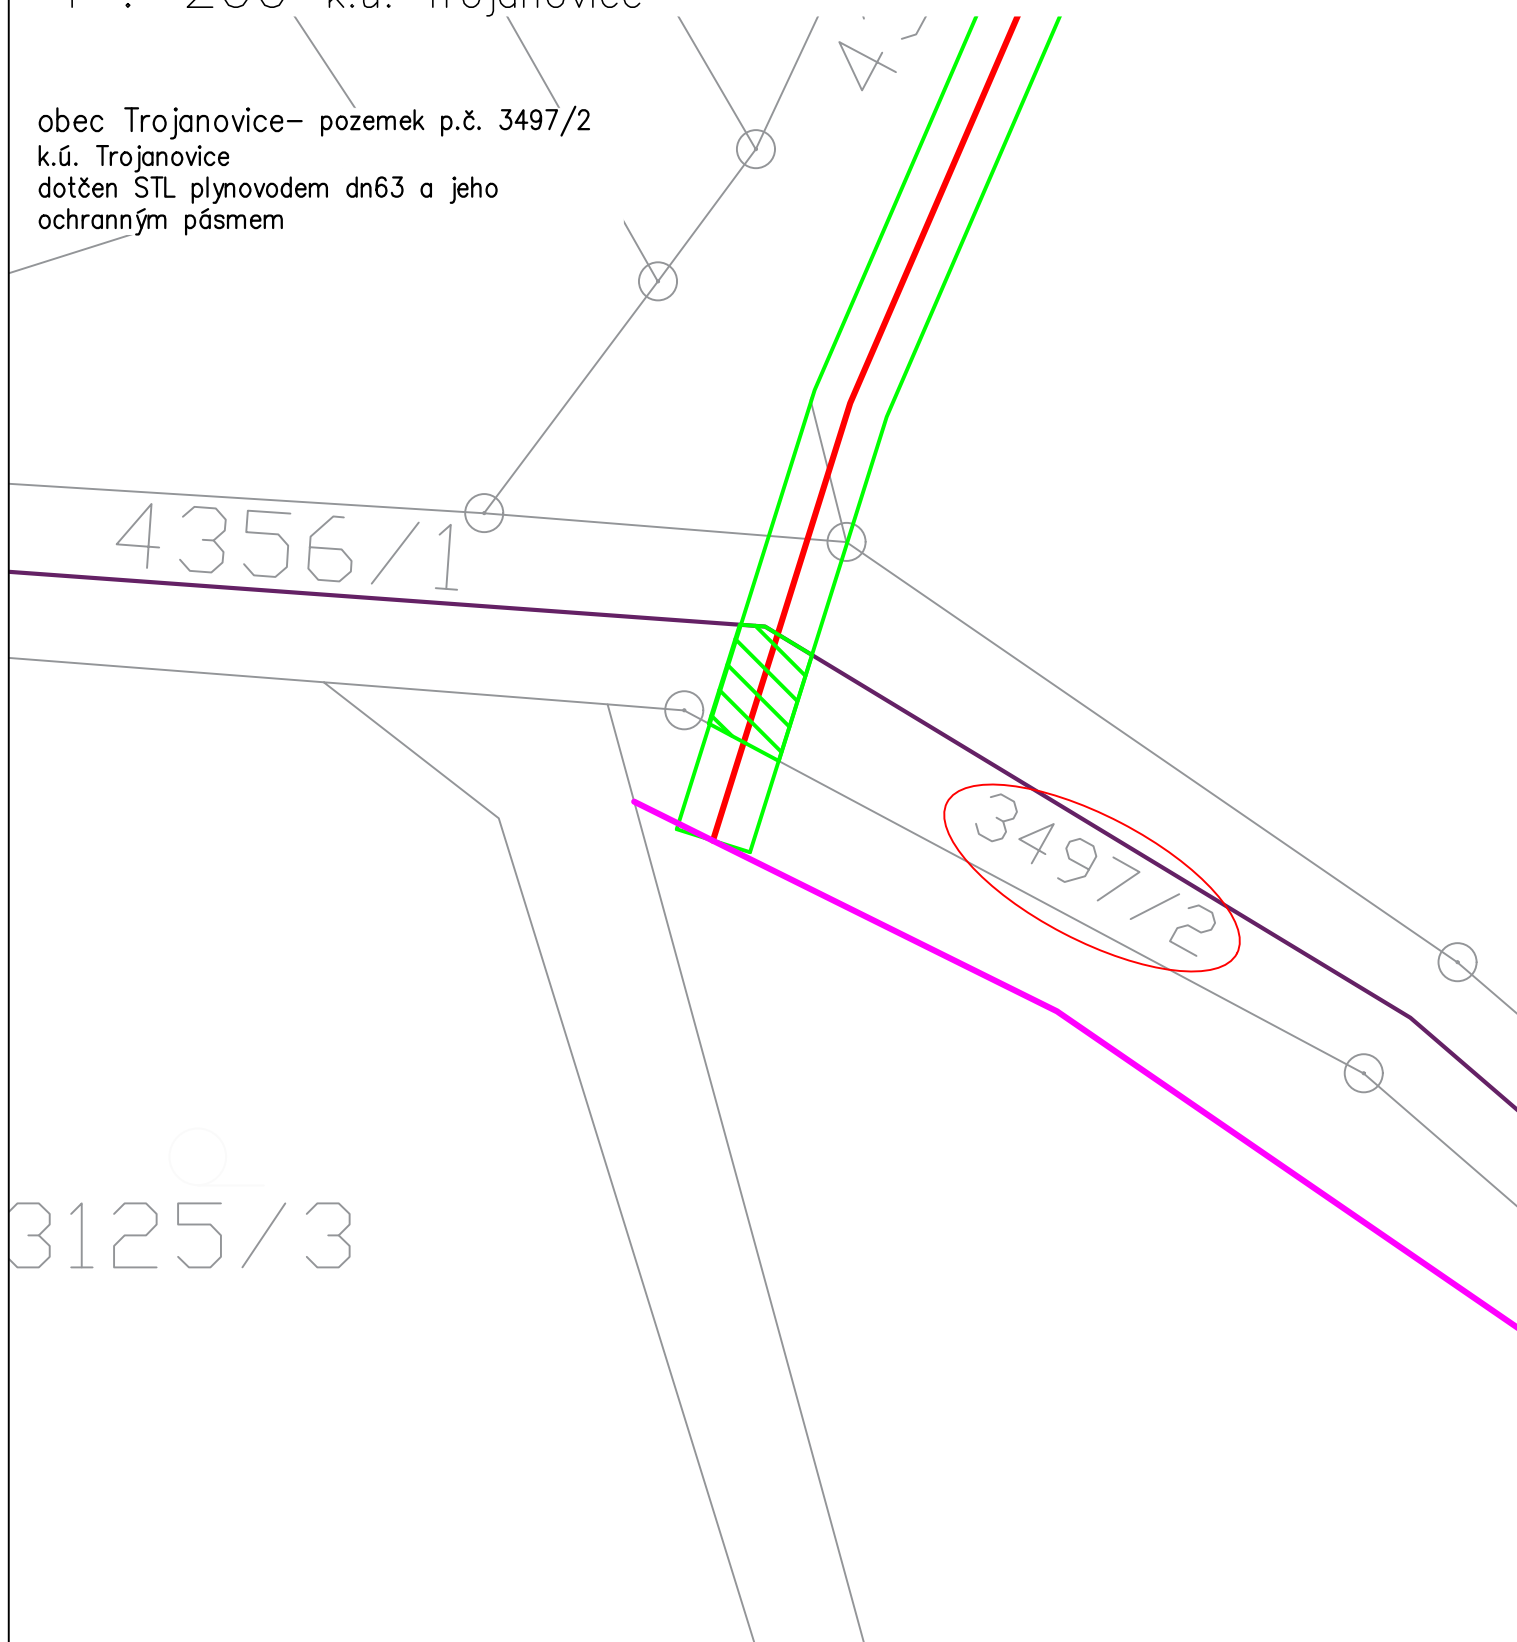

LEGENDA

SÍTÍ:

-  NAVRHOVANÝ STL PLYNOVOD dn63 PE100 RC-0
-  STÁVAJÍCÍ STL PLYNOVOD dn63 PE100 RC-0
-  PLOCHA VĚCNÉHO BŘEMENE DOTČENÁ PLYNOVODEM
O ROZSAHU VĚCNÉHO BŘEMENE 1,0 m NA OBĚ STRANY
OD PŮDORYSU PLYNÁRENSKÉHO ZAŘÍZENÍ

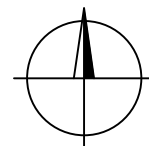

stavba:
ROZ MS Frenštát pod Radhoštěm