


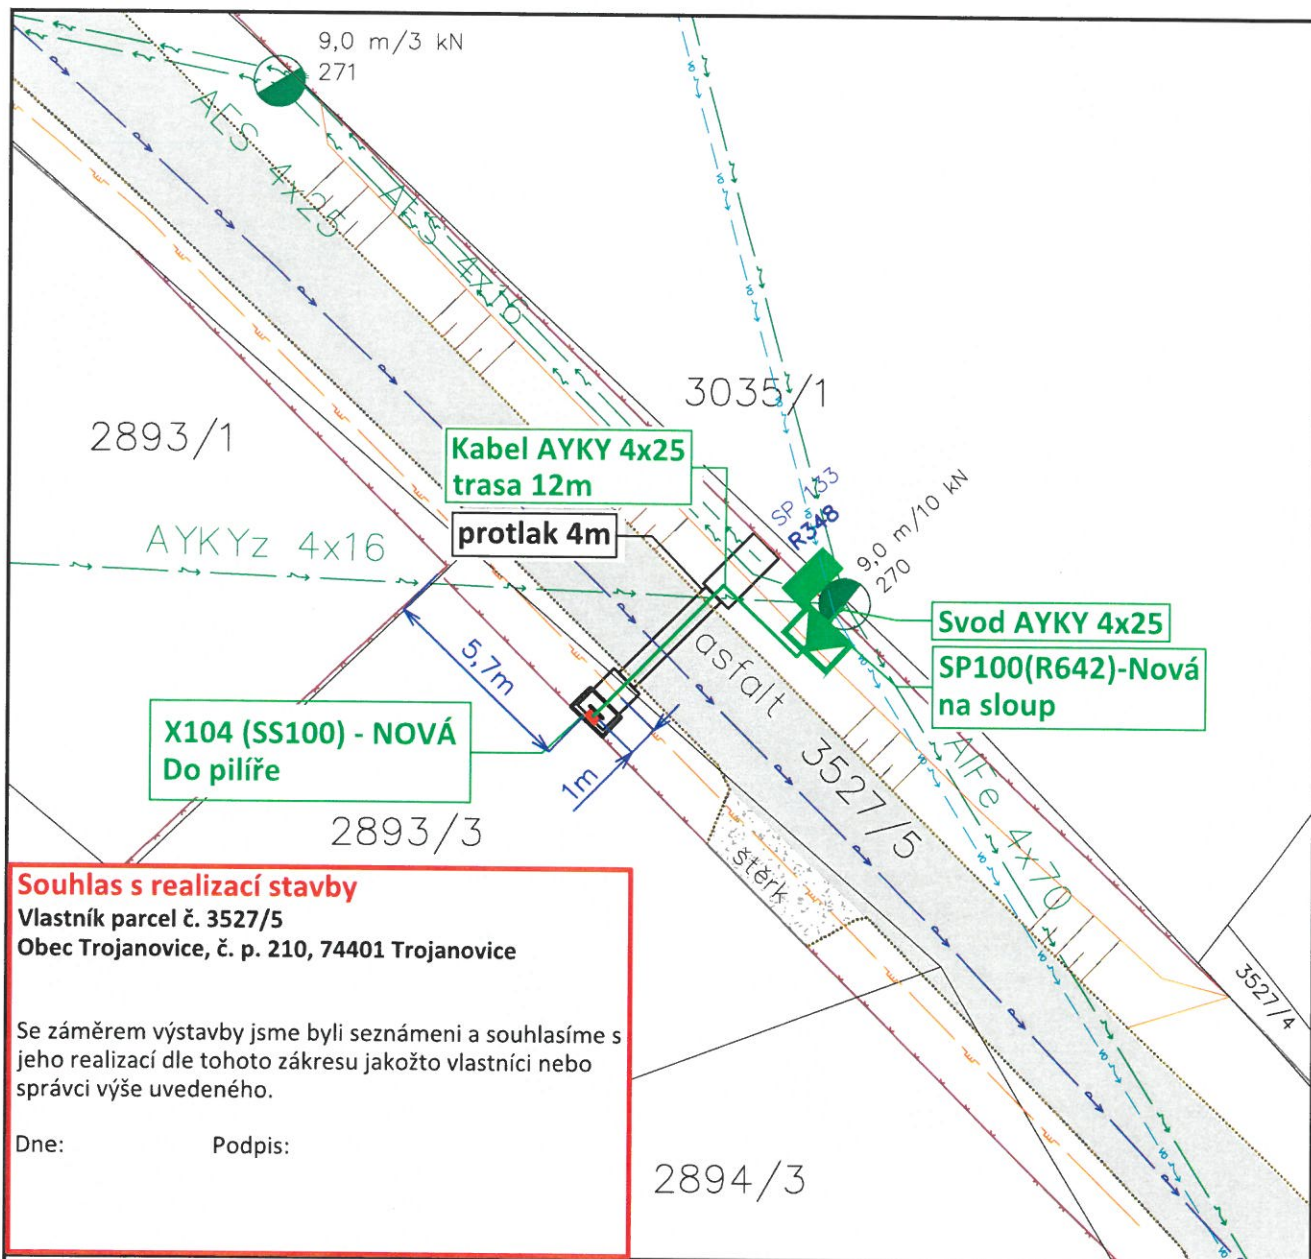

Souhlas s realizací stavby

Vlastník parcel č. 3527/5

Obec Trojanovice, č. p. 210, 74401 Trojanovice

Se záměrem výstavby jsme byli seznámeni a souhlasíme s jeho realizací dle tohoto zákresu jakožto vlastníci nebo správci výše uvedeného.

Dne:

Podpis:

LEGENDA

- Hranice parcely katastru nemovitostí
- Rozhraní (ne)zpevněných ploch
- PROJEKT. kabelová přípojka NN
- Nadzemní vedení NN
- Vodovodní řád - SmVaK
- Nadzemní vedení NN VO obce
- Ploty, opěrné zdi
- Plynovod GasNet STL



PŘED REALIZACÍ VYTYČIT INŽ. SÍŤ V TERÉNU, DODRŽET PODMÍNKY SPRÁVCŮ!
TERMÍN REALIZACE V PŘEDSTIHU SDĚLIT VLASTNÍKŮM DOTČENÝCH POZEMKŮ!

Napěťová soustava VN: 3, AC, 50Hz, 22 kV, IT
Napěťová soustava NN: 3+PEN, AC, 50 Hz, 230/400 V, TN-C
Ochrana před úrazem el. proudem (nebezpečným dotykem) obecně dle ČSN EN 61140 a ČSN 33 2000-4-41. V distribuční síti dle PNE 33 0000-1.

ČÍSLO ZAKÁZKY IP-12-8034692	NÁZEV STAVBY K_NJ-Trojanovice, č.parc. 2893/3,NNk			MĚŘÍTKO 1:500
INVESTOR ČEZ Distribuce, a.s.	ODPOVĚDNÝ PROJEKTANT Manfred CASADIO	VYPRACOVAL Daniel Jež	PODPIS	DATUM 15.7.2025
 Nad Tyrkou 99, 739 61 Třinec	KATASTRÁLNÍ ÚZEMÍ Trojanovice			STUPEŇ DPZ
	KOORDINAČNÍ SITUAČNÍ VÝKRES			FORMÁT A4
				C.3