


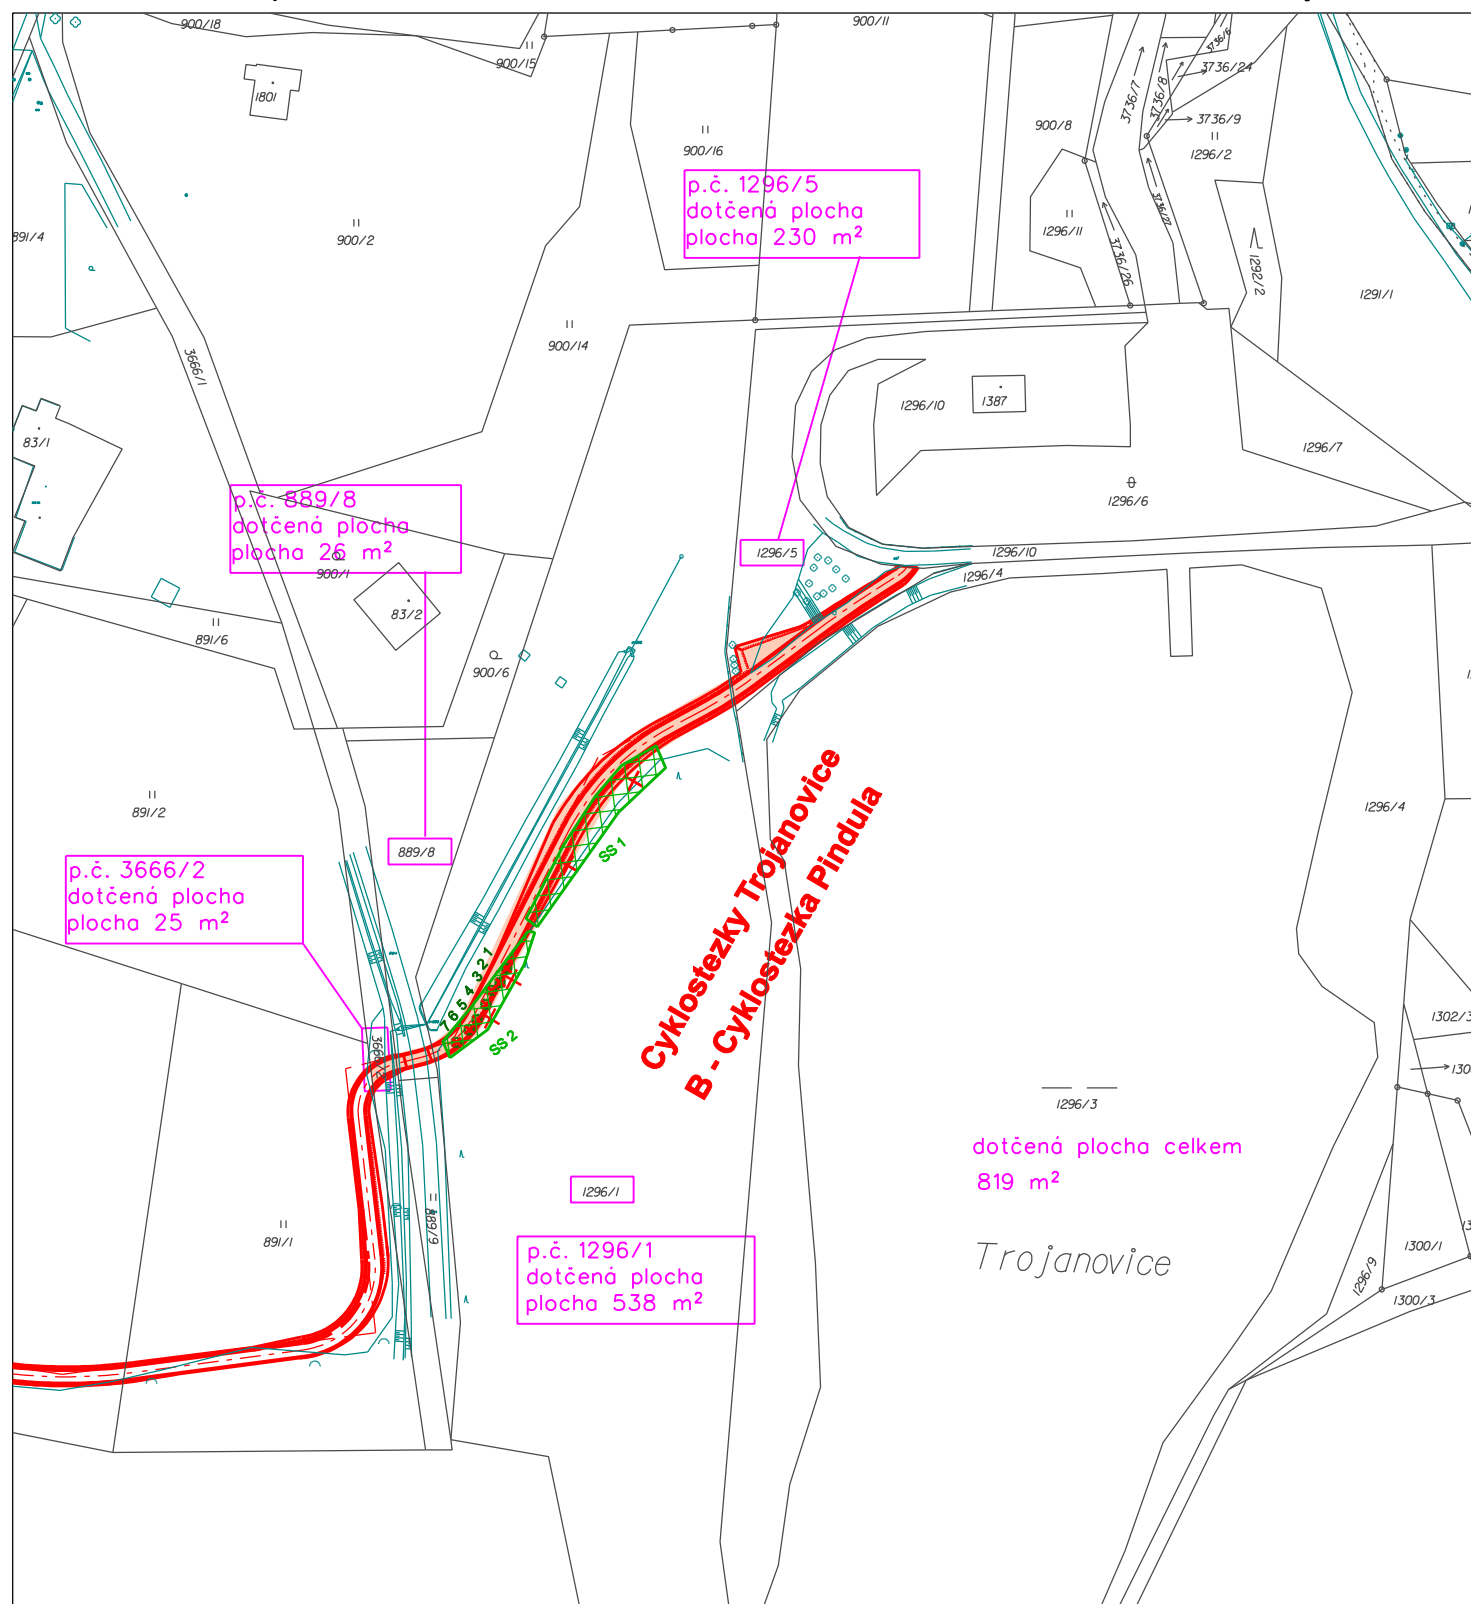

MĚŘÍTKO 1 : 1 500

LV 959

Stavba : Cyklostezky Trojanovice**Zákres průběhu Cyklostezky Trojanovice, B - Cyklostezka Pindula****Dotčené pozemky : 889/8, 1296/1, 1296/5, 3666/2****Vlastník :**

DIAMO, státní podnik, Máchova 201, 47127 Stráž pod Ralskem

IČ : 00002739