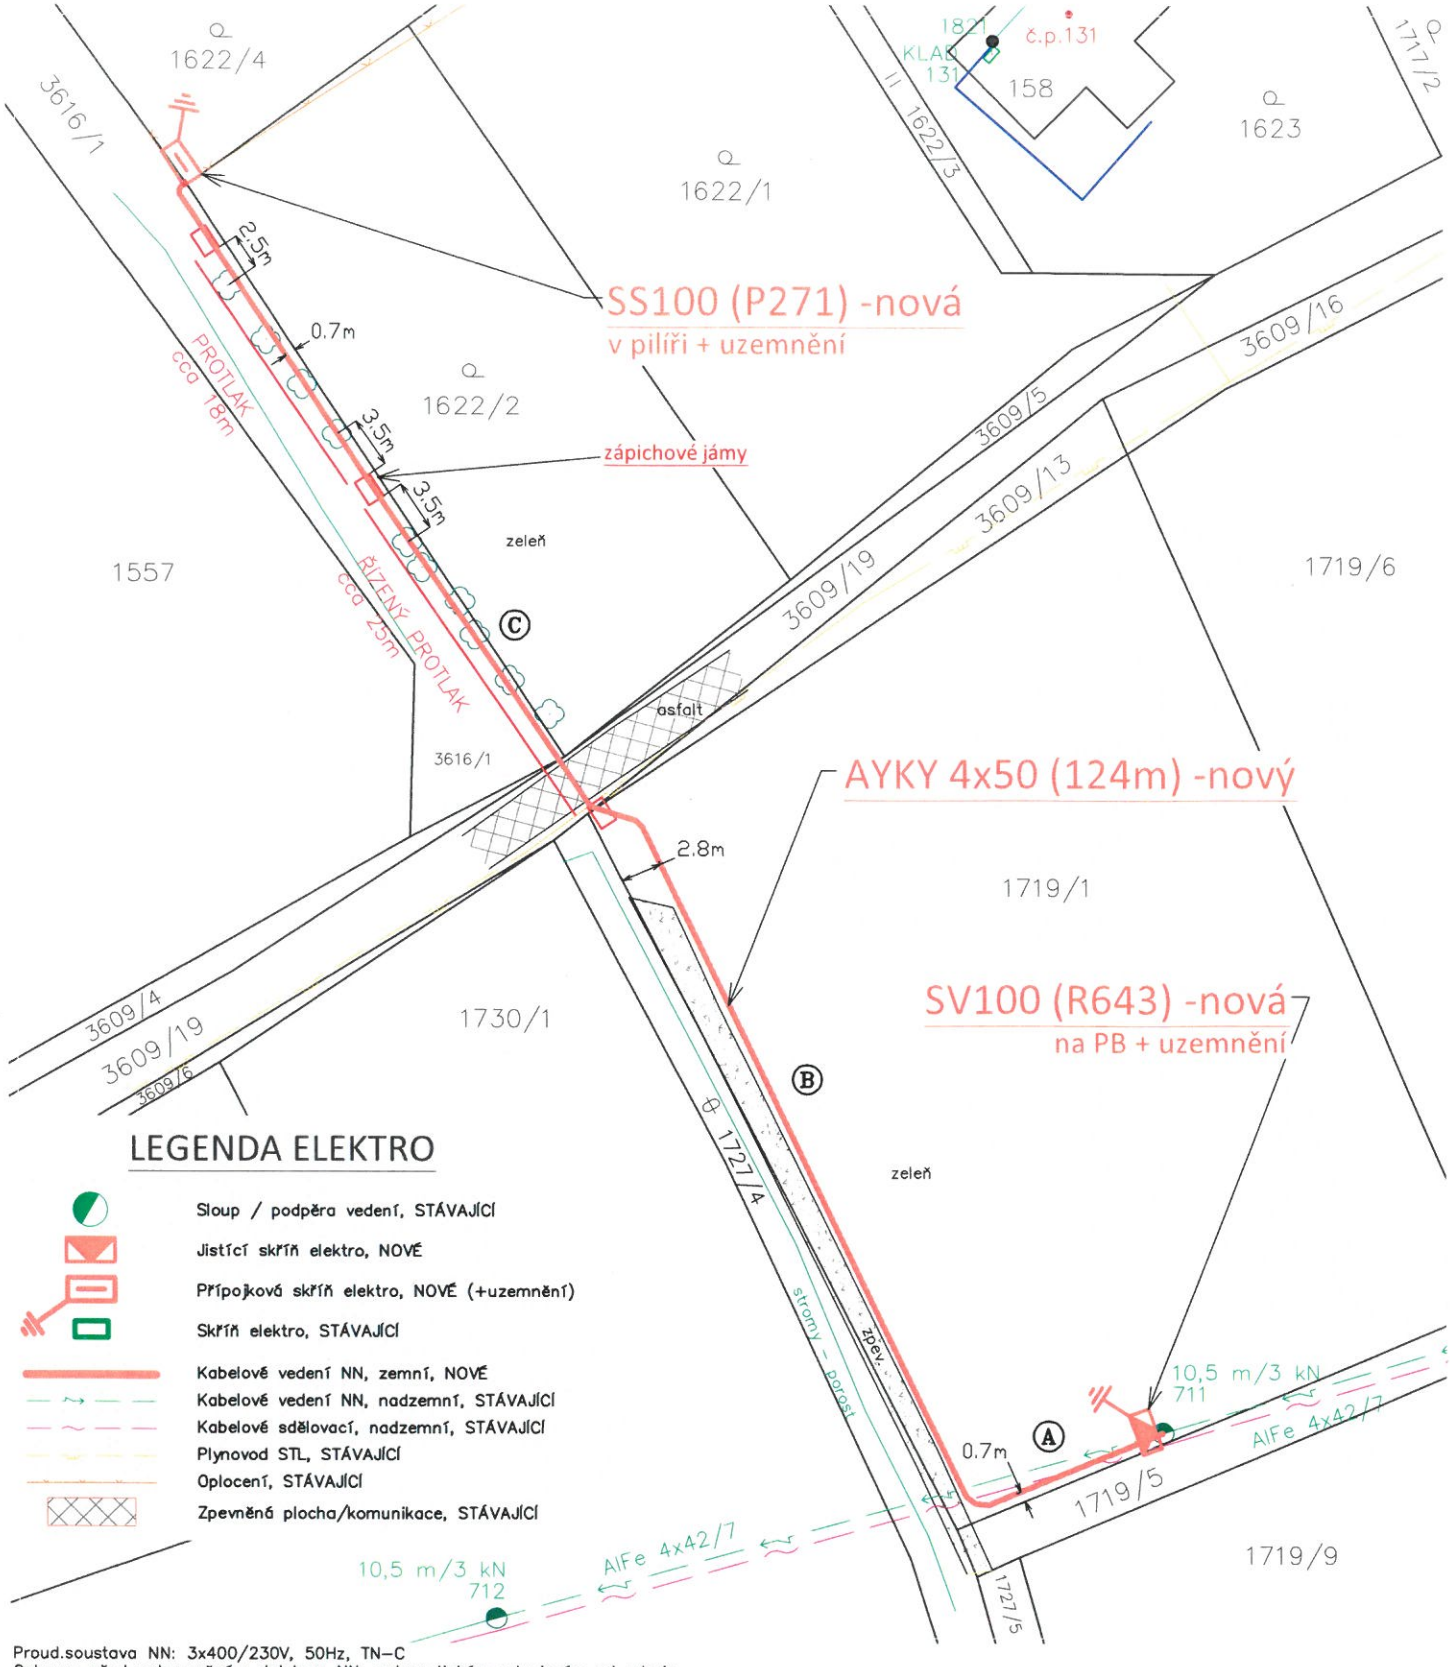

LEGENDA ELEKTRO

- Sloup / podpěra vedení, STÁVAJÍCÍ
- Jistící skříň elektro, NOVÉ
- Přípojková skříň elektro, NOVÉ (+uzemnění)
- Skříň elektro, STÁVAJÍCÍ
- Kabelové vedení NN, zemní, NOVÉ
- Kabelové vedení NN, nadzemní, STÁVAJÍCÍ
- Kabelové sdělovací, nadzemní, STÁVAJÍCÍ
- Plynovod STL, STÁVAJÍCÍ
- Oplocení, STÁVAJÍCÍ
- Zpevněná plocha/komunikace, STÁVAJÍCÍ

Proud.soustava NN: 3x400/230V, 50Hz, TN-C
Ochrana před nebezpečným dotykem NN: automatickým odpojením od zdroje
Proud.soustava VN: 3x22kV, 50Hz, IT

Investor:	ČEZ Distribuce a.s.	Číslo zakázky:	T2025/0090	TRABBAU a.s. Lublaňská 1002/9 120 00 Praha 2 - Vinohrady
Zpracoval:	Cyril Koky	Stupeň PD:	DSP	
Odp. projektant:	Jaroslav Šindel	Datum:	08/2025	
Název stavby: Trojanovice, č.parc. 1622/4, NNK				Katastrální území: Trojanovice Číslo výkresu: IP-12-8034727 -1
Název výkresu: Situační plán				Měřítko: 1:500 Formát: A4