




Záměr propachtovat část B pozemku p. č. 207

3.4.2023

Tomáš Pavelka

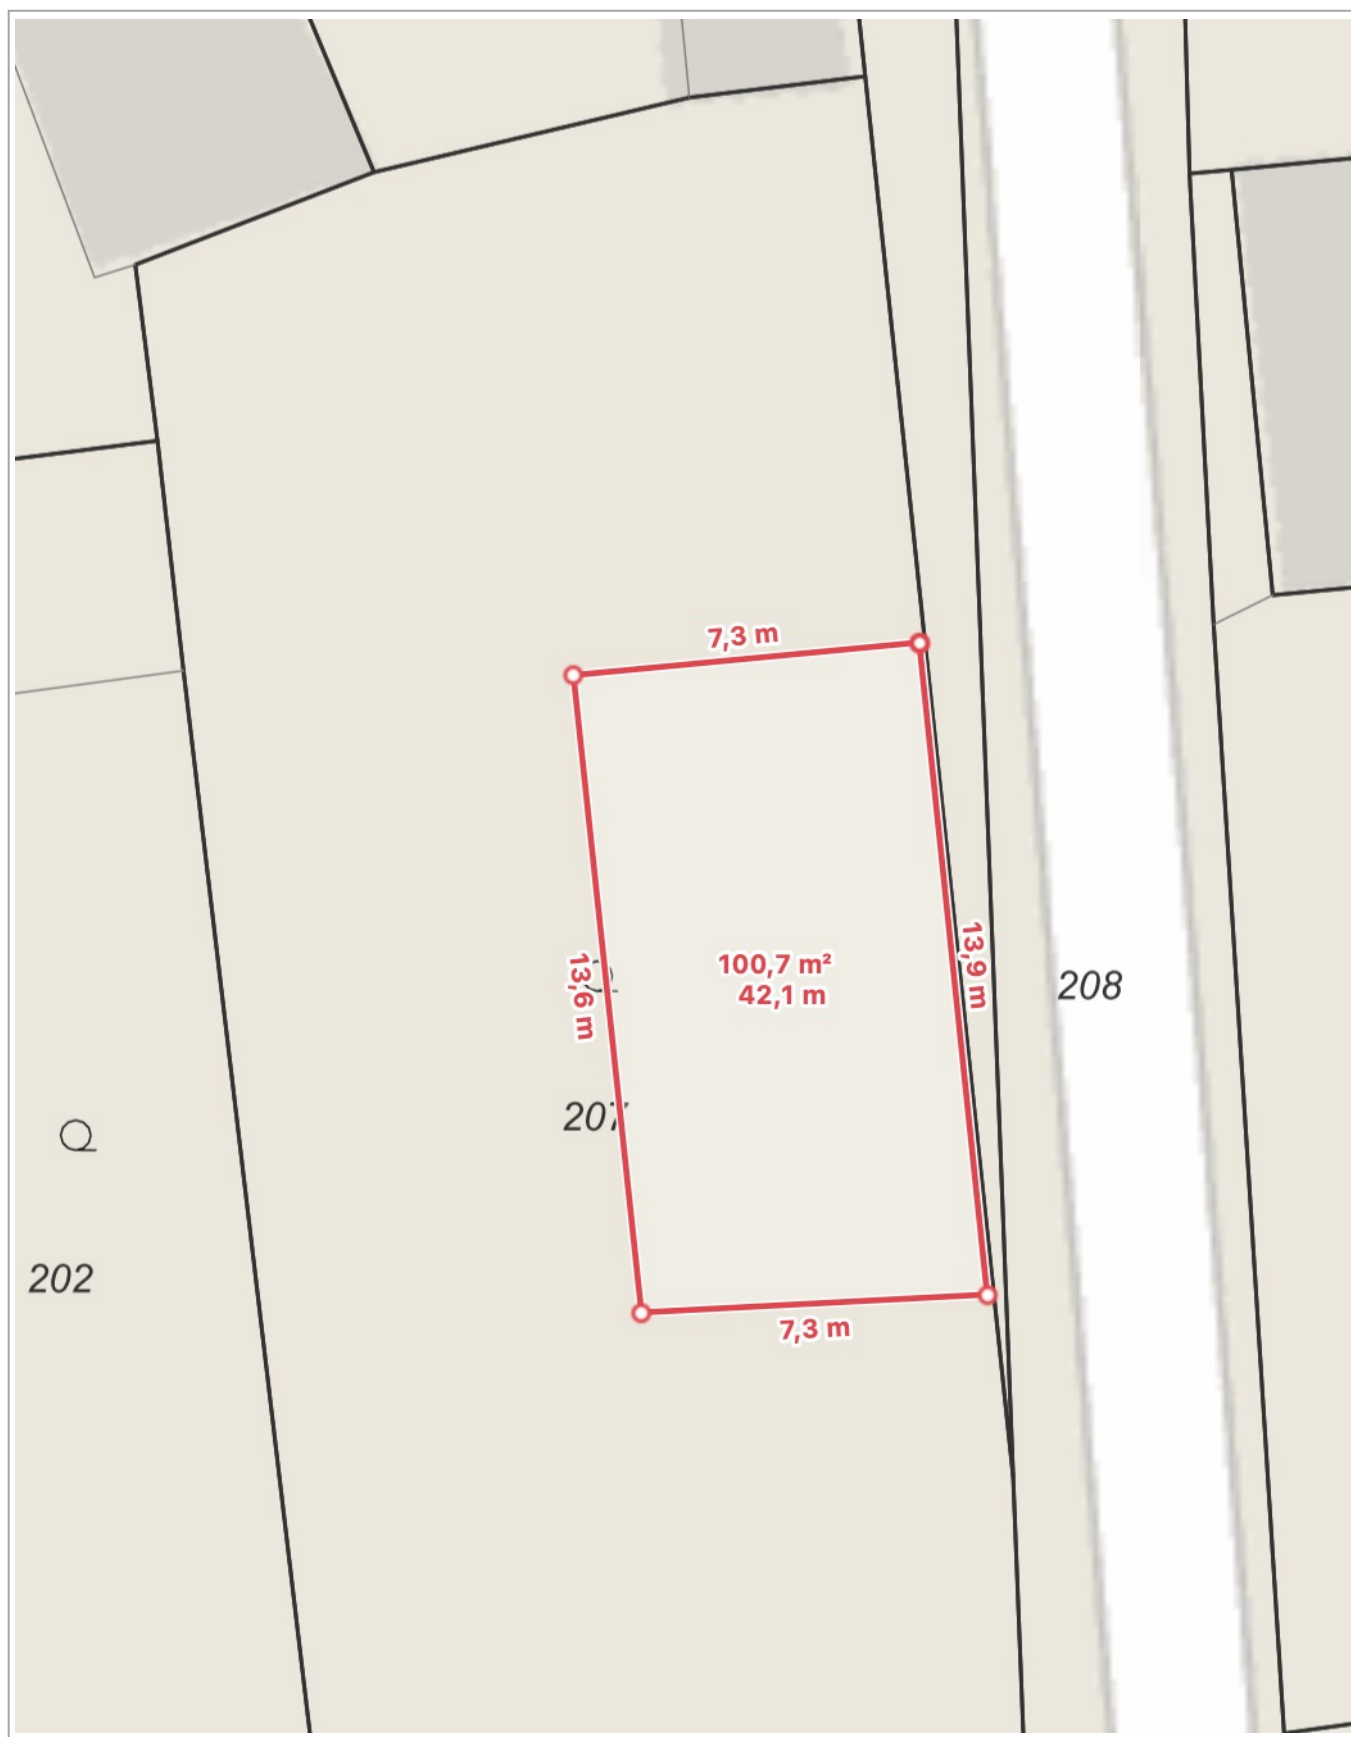

5 m

1 : 160

© Přispěvatelé OpenStreetMap, RÚIAN: © ČÚZK, Katastr: © ČÚZK

Vytištěno v mapovém řešení Spinbox společnosti © T-MAPY