


SEZNAM SOUŘADNIC (S-JTSK)				
Souřadnice pro zápis do KN				
Číslo bodu	Y	X	Kód kvality	Poznámka
981-2	492573.10	1133496.22	4	plastový znak
981-3	497574.29	1133495.53	3	plastový znak
1	497565.81	1133482.66	3	plastový znak
1102-2	497573.28	1133496.12	4	plastový znak

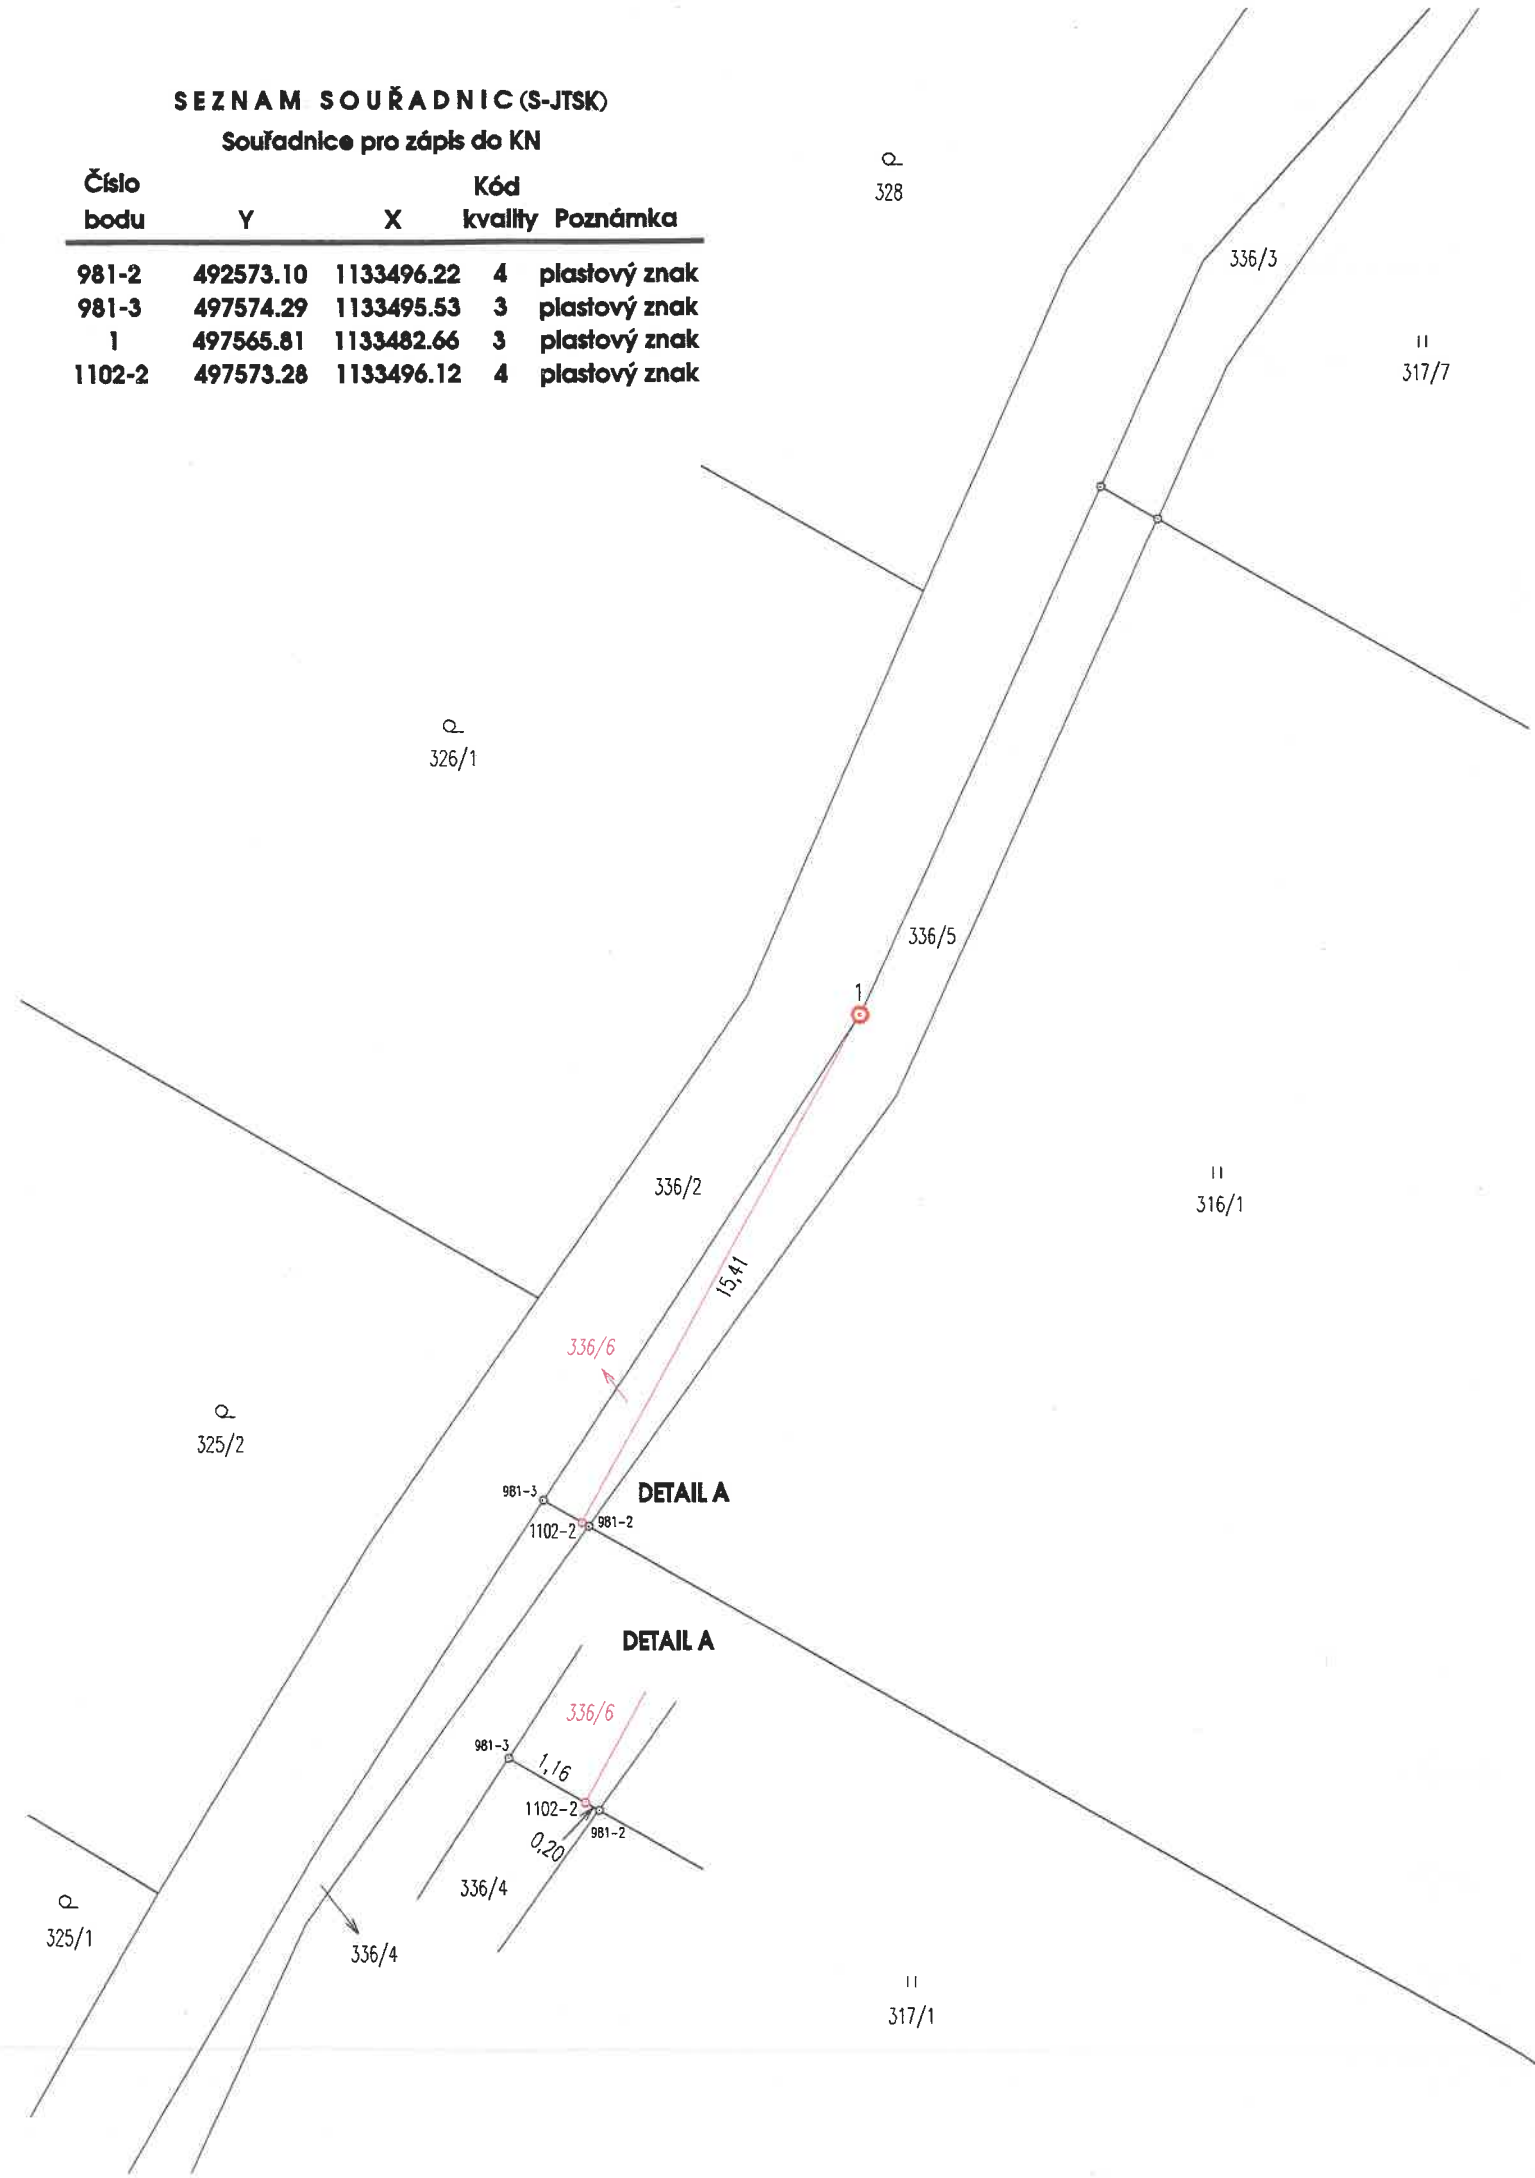

VÝKAZ DOSAVADNÍHO A NOVÉHO STAVU ÚDAJŮ KATASTRU NEMOVITOSTÍ													
Dosavadní stav				Nový stav									
Označení pozemku parc. číslem	Výměra parcely		Druh pozemku Způsob využití	Označení pozemku parc. číslem	Výměra parcely		Druh pozemku Způsob využití	Typ stavby	Způsob určení výměry	Porovnání se stavem evidence právních vztahů			
	ha	m²			Odpovídá z pozemku označeného v katastru nemovitostí	Číslo listu vlastnictví				Výměra dílu ha : m²	Označení dílu		
336/2	7	37	ostat.pl. ostat. komunikace	336/2	7	37	ostat.pl. ostat. komunikace		0		10001		
336/5		53	ostat.pl. jiná plocha	336/5		44	ostat.pl. jiná plocha		0	336/5	1438		44
				336/6		9	ostat.pl. jiná plocha		2	336/5	1438		9
	7	90			7	90							

Zpřesnění geometrického a polohového určení pozemků podle zákona č. 256/2013 Sb., § 50 odst. 1 písm. a) katastrálního zákona navržené v tomto geometrickém plánu lze v katastru nemovitostí provést jen na základě souhlasného prohlášení.

GEOMETRICKÝ PLÁN pro rozdělení pozemku, průběh vlastnické zpřesněné hranice pozemků	Geometrický plán ověřil autorizovaný zeměměřický inženýr:		Stejnopis ověřil autorizovaný zeměměřický inženýr:	
	Jméno, příjmení: Ing. Jaromír Šváb		Jméno, příjmení:	
	Číslo položky seznamu autorizovaných zeměměřických inženýrů: 294		Číslo položky seznamu autorizovaných zeměměřických inženýrů:	
	Dne: 7. dubna 2026 ~ Číslo: 24/2026		Dne: Číslo:	
	Klíčovitost a přesnost odpovídá právnímu předpisu.		Tento stejnopis odpovídá geometrickému plánu v elektronické podobě uloženému v dokumentaci katastrálního úřadu.	
Vyhotovitel: Ing. Jaromír Šváb-SIVING Havlíčková 234 Vlašské Meziříčí IČO: 15421694	Katastrální úřad souhlasil očištěním parcel.		Ověření stejnopisu geometrického plánu v listinné podobě.	
Číslo plánu: 1136-24/2026				
Okres: Nový Jičín				
Obec: Hodslavice				
Kat. území: Hodslavice				
Mapový list: Nový Jičín 7-6/42, 7-6/44				
Dosavadním vlastníkům pozemků byla poskytnuta možnost seznámit se v terénu s průběhem navrhovaných nových hranic, které byly označeny předepsaným způsobem viz seznam souřadnic				