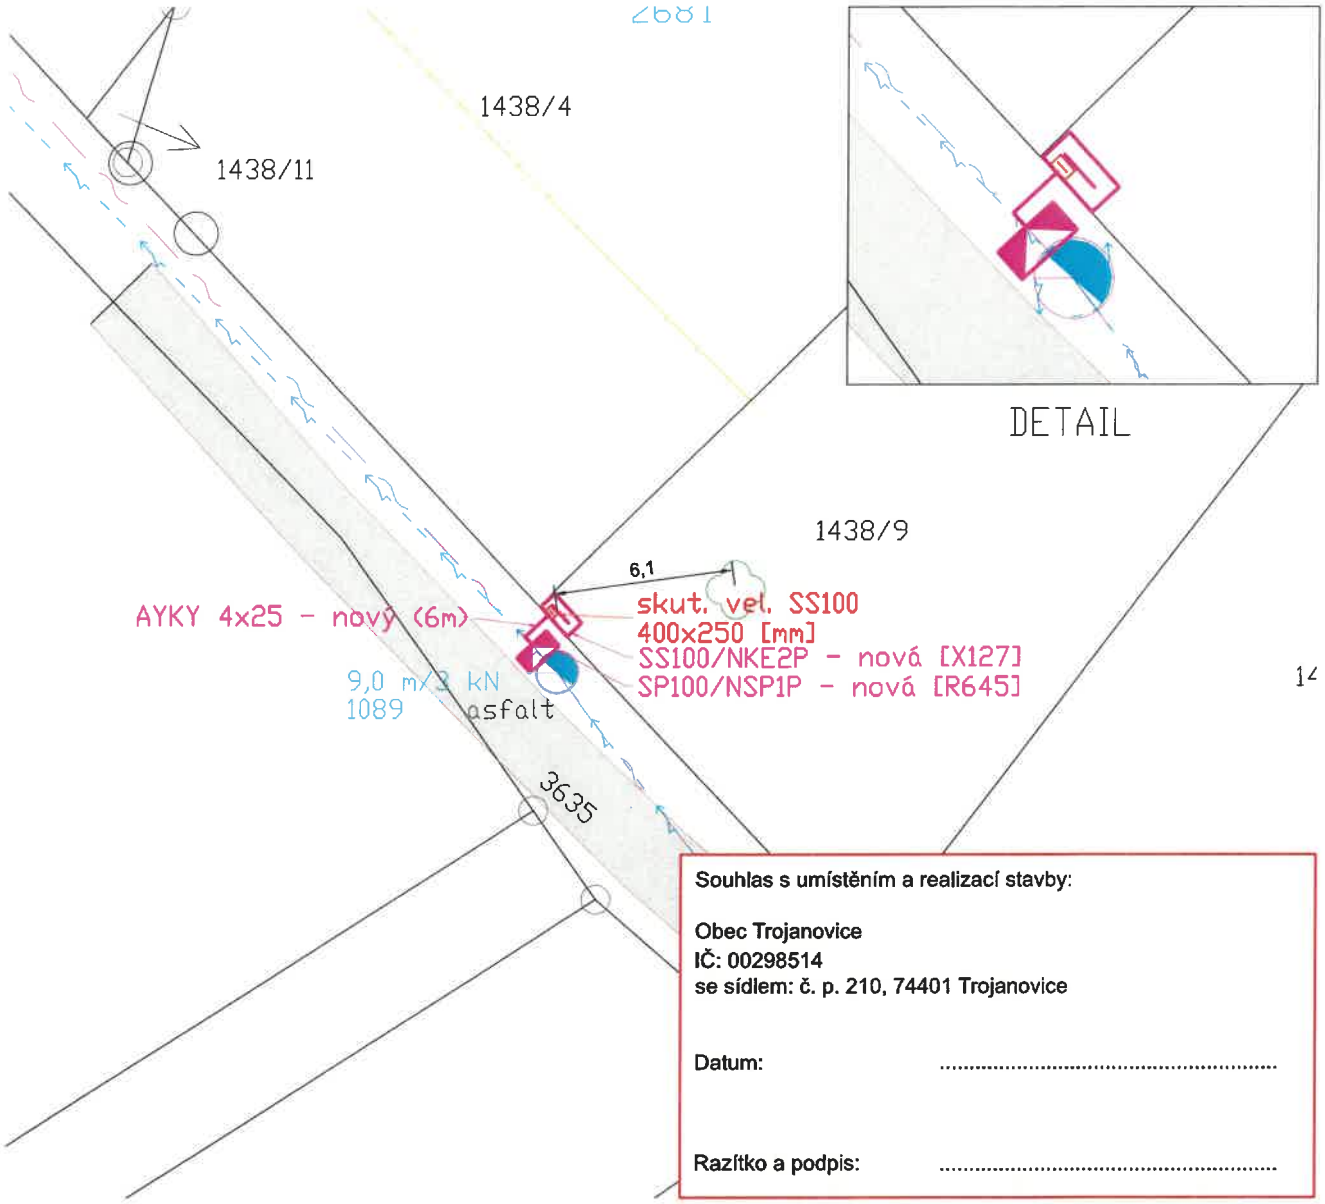

Souhlas s umístěním a realizací stavby:

Obec Trojanovice
IČ: 00298514
se sídlem: č. p. 210, 74401 Trojanovice

Datum: .....

Razítko a podpis: .....

LEGENDA ELEKTRO:

- STÁVAJÍCÍ VENKOVNÍ VEDENÍ NN
- PROJEKTOVANÉ KABELOVÉ VEDENÍ NN
- PROJEKTOVANÁ POJISTKOVÁ SKŘÍŇ
- PROJEKTOVANÁ ROZPOJOVACÍ SKŘÍŇ
- STÁVAJÍCÍ BETONOVÝ SLOUP
- SK. VELIKOST SS100 400x250[mm]

LEGENDA STÁVAJÍCÍ SÍTĚ:

- PLYNOVOD
- KABELOVÉ VEDENÍ cetin
- VODOVOD
- KANALIZACE

LEGENDA OSTATNÍ:

- STÁVAJÍCÍ ASFALTOVÁ KOMUNIKACE

ŘEZY ULOŽENÍ KABELŮ NN-0,4kV

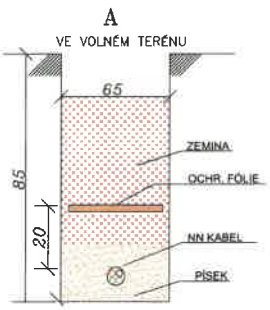

Upozornění:
ZÁKRESY PODZEMNÍCH INŽENÝRSKÝCH SÍTÍ NESLOUŽÍ JAKO VYTYČOVACÍ VÝKRES

Napět.soustava NN: 3x400/230V, 50Hz, TN-C
Ochrana před nebezpečným dotykem NN: automatickým odpojením od zdroje

Investor:	ČEZ Distribuce a.s.	Číslo zakázky:	T2026/0183	TRABBAU a.s Lublaňská 1002/9 Praha 2 120 00
Zpracoval:	Jakub Růžička	Stupeň PD:	DPZ	
Odp. projektant:	Jaroslav Šindel	Datum:	6/2026	
Název stavby: K_NJ-Trojanovice, č.parc. 1438/9, NNk				Katastrální území: Trojanovice Číslo výkresu: IP-12-8036418
Název výkresu: C.3. Koordinační situační výkres				Měřítko: 1:250 Formát: A4