


VÝKAZ DOSAVADNÍHO A NOVÉHO STAVU ÚDAJŮ KATASTRU NEMOVITOSTÍ														
Dosavadní stav				Nový stav										
Označení pozemku parc. číslem	Výměra parcely		Druh pozemku	Označení pozemku parc. číslem	Výměra parcely		Druh pozemku	Typ stavby	Způsob určení výměr	Porovnání se stavem evidence právních vztahů				
										Způsob využití	Způsob využití	Díl přechází z pozemku označeného v		Číslo listu vlastnictví
	ha	m ²	ha		m ²									
						katastru nemovitostí	drívější poz. evidenci							
3550/14	6	19	ostat. pl. ostat.komunikace	3550/14	5	80	ostat. pl. ostat.komunikace		0	3550/14	2556	5	80	
				3550/25		39	ostat. pl. ostat.komunikace		0	3550/14	2556		39	
	6	19			6	19								

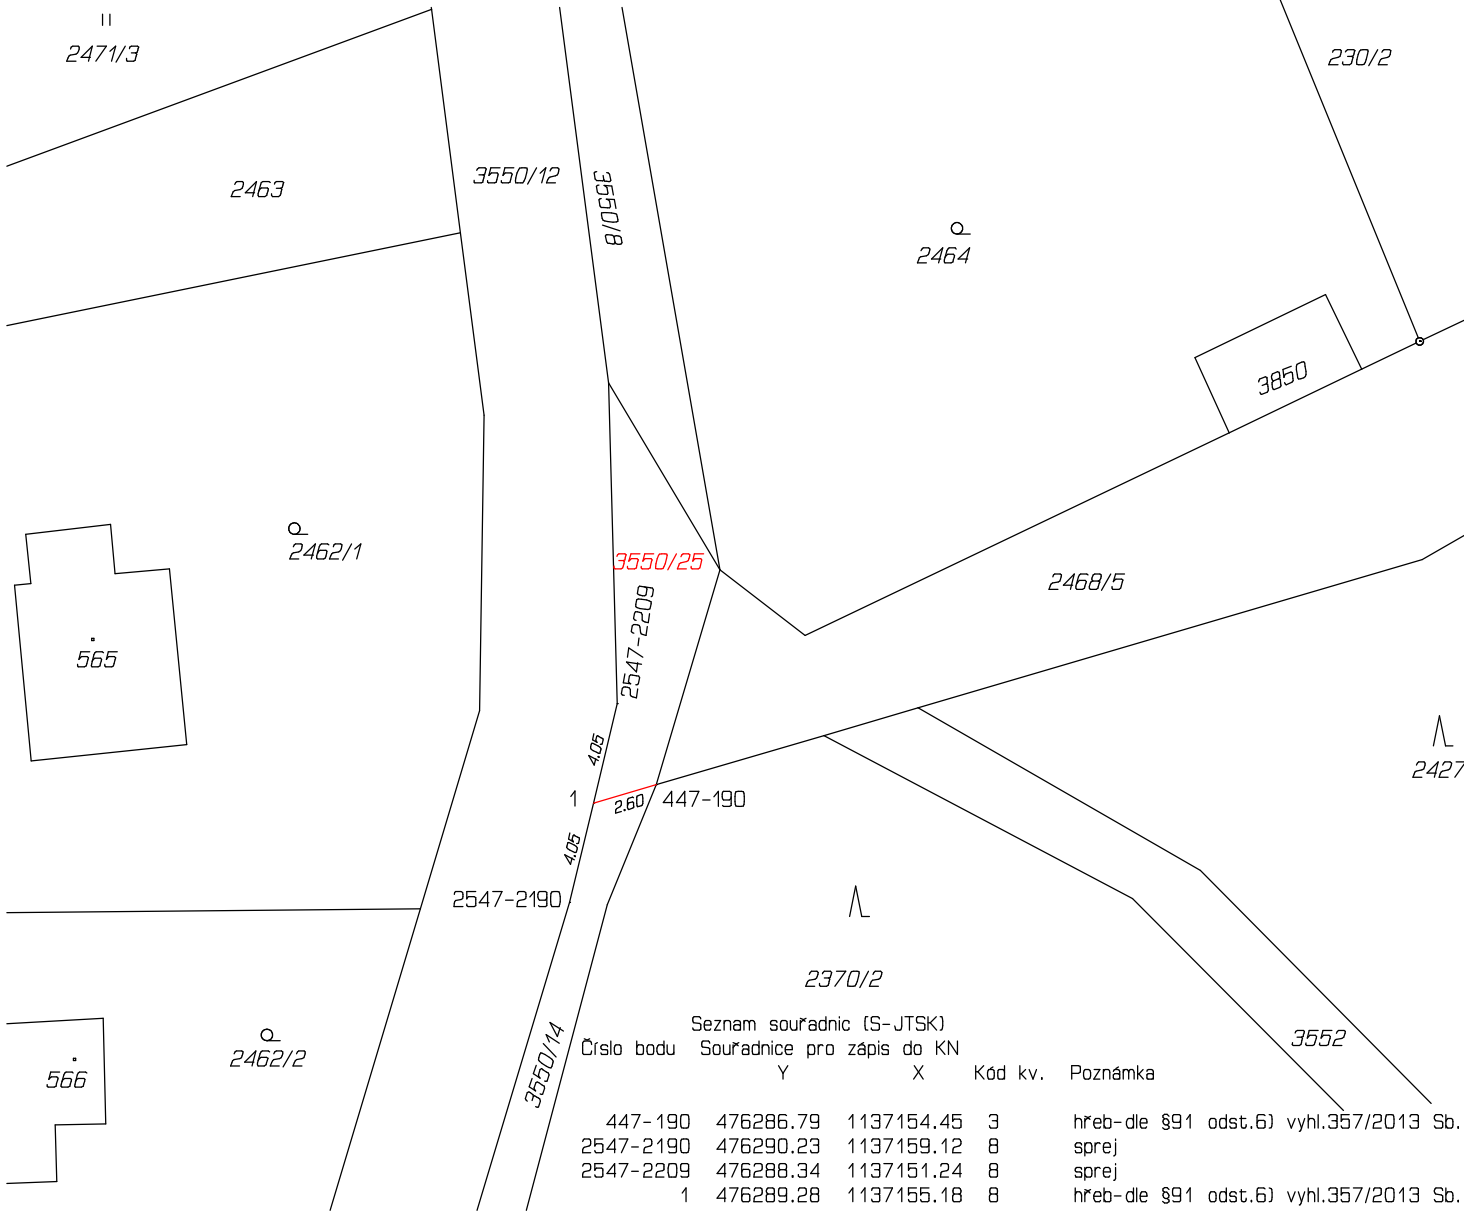

GEOMETRICKÝ PLÁN pro rozdělení pozemku	Geometrický plán overil autorizovaný zeměměřický inženýr:		Stejnopis overil autorizovaný zeměměřický inženýr:		
	Jméno, příjmení: Ing. Vrt Krejčr		Jméno, příjmení:		
	Číslo položky rejstříku autorizovaných zeměměřických inženýrů: 1309		Číslo položky rejstříku autorizovaných zeměměřických inženýrů:		
	Dne: 7. října 2025 Číslo: 633/2025		Dne: Číslo:		
	Nálezitostmi a přesností odpovídá právním předpisům.		Tento stejnopis odpovídá geometrickému plánu v elektronické podobě uloženému v dokumentaci katastrálního úřadu.		
Vyhotovitel: GEODUBLE s.r.o. Havlíčková nábřeží 2728/38, 702 00 Ostrava, IČO: 08072779, tel: 776751125		Katastrální úřad souhlasí s označováním parcel. Ing. Adam Vodrážka KÚ pro Moravskoslezský kraj, KP Nový Jičín PGP-1477/2025-804 2025.10.14 07:58:59 +02'00'		Ověření stejnopisu geometrického plánu v listinné podobě.	
Číslo plánu: 4615-633/2025					
Okres: Nový Jičín					
Obec: Trojanovice					
Kat. území: Trojanovice					
Mapový list: Nový Jičín 0-8/32					
Dosavadním vlastníkům pozemků byla poskytnuta možnost seznámit se v terénu s průběhem navrhovaných nových hranic které byly označeny předepsaným způsobem:					