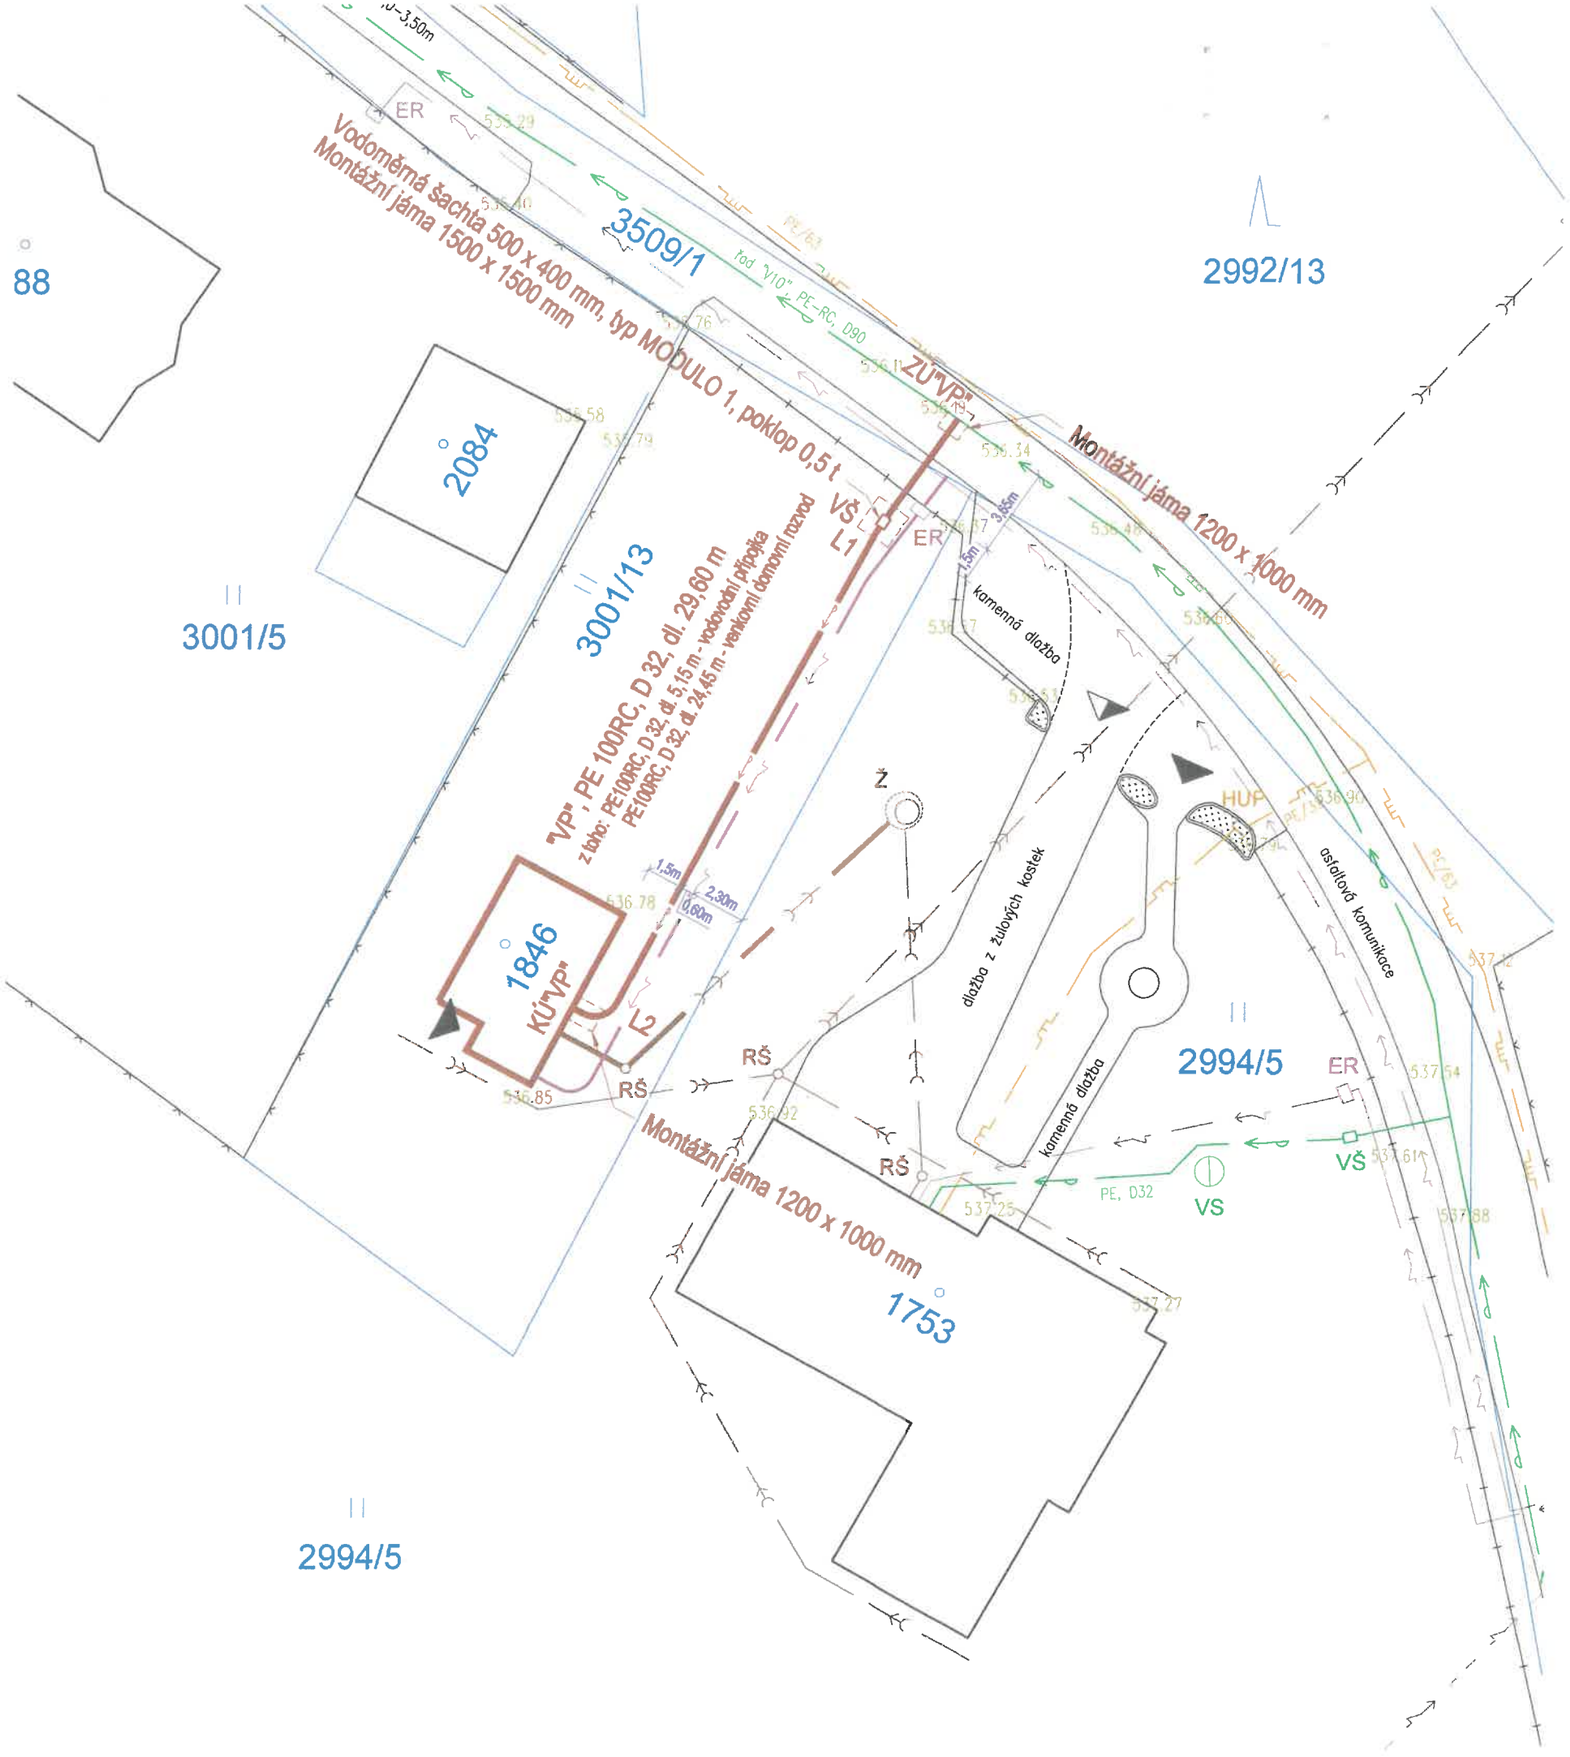


LEGENDA INŽENÝRSKÝCH SÍTÍ a OBJEKTŮ :

STÁVAJÍCÍ STAV

- VODOVOD, VODOVODNÍ PŘÍPOJKA, VENKOVNÍ DOMOVNÍ ROZVOD VODOVODU
- STL PLYNOVOD, STL PLYNOVODNÍ PŘÍPOJKA
- NTL VENKOVNÍ ROZVOD PLYNOVODU
- VENKOVNÍ DOMOVNÍ ROZVOD SPLAŠKOVÉ KANALIZACE
- VENKOVNÍ DOMOVNÍ ROZVOD DEŠŤOVÉ KANALIZACE
- NADZEMNÍ VEDENÍ ELEKTRO NN do 1 kV
- PODZEMNÍ VEDENÍ ELEKTRO NN do 1 kV
- DŘEVĚNÉ FOŠNOVÉ OPLOCENÍ
- NOVÝ RODINNÝ DŮM parc. č. st. 1846, k.ú. TROJANOVICE
- ZPEVNĚNÉ PLOCHY – ASF. KOMUNIKACE, KÁMENNÁ DLAŽBA, DLAŽBA z ŽULOVÝCH KOSTEK
- SPOLEČNÝ SJEZD NA POZEMKY RD
- PŘÍSTUPY DO RODINNÝCH DOMŮ
- POZEMNÍ OBJEKTY dle KN – RODINNÉ DOMY, GARÁŽE, apod.
- 1846 — HRANICE POZEMKŮ s PARCELNÍMI ČÍSLY dle KATASTRU NEMOVITOSTÍ
- 536.80 — VÝŠKOVÁ KÓTA STÁVAJÍCÍHO TERÉNU [m n.m.] – BALT PO VYROVNÁNÍ, převzato z GEOPORTÁLU ČÚZK
- ER — PLASTOVÁ SKŘÍŇ ELEKTROMĚROVÉHO ROZVADĚČE v OPLOCENÍ POZEMKU
- RŠ — REVIZNÍ ŠACHTA VENKOVNÍHO DOMOVNÍHO ROZVODU SPLAŠKOVÉ / DEŠŤOVÉ KANALIZACE
- Ž — PLASTOVÁ KRUHOVÁ ŽUMPA
- HUP — HLAVNÍ UZAVĚR PLYNU ve ZDĚNÉM PILÍŘKU v OPLOCENÍ POZEMKU
- VS — VRTANÁ STUDNA chráněná betonovými skružemi a studničním poklopem

NAVRŽENÝ STAV

- VODOVODNÍ PŘÍPOJKA
- VENKOVNÍ DOMOVNÍ ROZVOD VODOVODU
- VŠ — VODOMĚRNÁ ŠACHTA 500 x 400 mm, typ MODULO 1 včetně POKLOPU pro zatížení 0,5 t

VÝHLEDOVÝ STAV

(zakreslena pouze předopkládaná trasa venkovních domovních rozvodů inž. sítí na pozemku RD)

- ELEKTROPŘÍPOJKA NN do 1 kV pro nový RD
- VENKOVNÍ DOMOVNÍ ROZVOD SPLAŠKOVÉ KANALIZACE

S

POZNÁMKA:

- VEŠKERÁ PODZEMNÍ ZAŘÍZENÍ MUSÍ BÝT PŘED ZAHÁJENÍM ZEMNÍCH PRACÍ VYTYČENA A S JEJICH POLOHOU BUDE DODAVATEL STAVBY OBEZNÁMEN.
- TRASY VENKOVNÍCH DOMOVNÍCH ROZVODŮ INŽENÝRSKÝCH SÍTÍ JSOU ODHADOVÁNY PODLE POVRCHOVÝCH ZNAKŮ INŽ. SÍTÍ.

C. SITUAČNÍ VÝKRESY

Vypracoval: Ing. Sičák	Zodp. projektant: Ing. Sičák	Kreslil: Ing. Sičák
Investor: Ing. Ivan Lucák, Trojanovice 581, 744 01 Trojanovice		
Akce: **VODOVODNÍ PŘÍPOJKA pro nový RD parc. č. st. 1846, k.ú. TROJANOVICE, obec TROJANOVICE**		
Obsah výkresu: **SITUACE KOORDINAČNÍ**	č. kopie:	

ING. JURAJ SIČÁK
PROJEKČNÍ KANCELÁŘ
Střední 504/3, 736 01 Havířov - Šumbark
IČ: 42985749

formát	A3
datum	VI. / 2026
účel	povolení stavby
č. zakázky	
archivní č.	
Měřítko	1 : 250
č. výkresu	03