


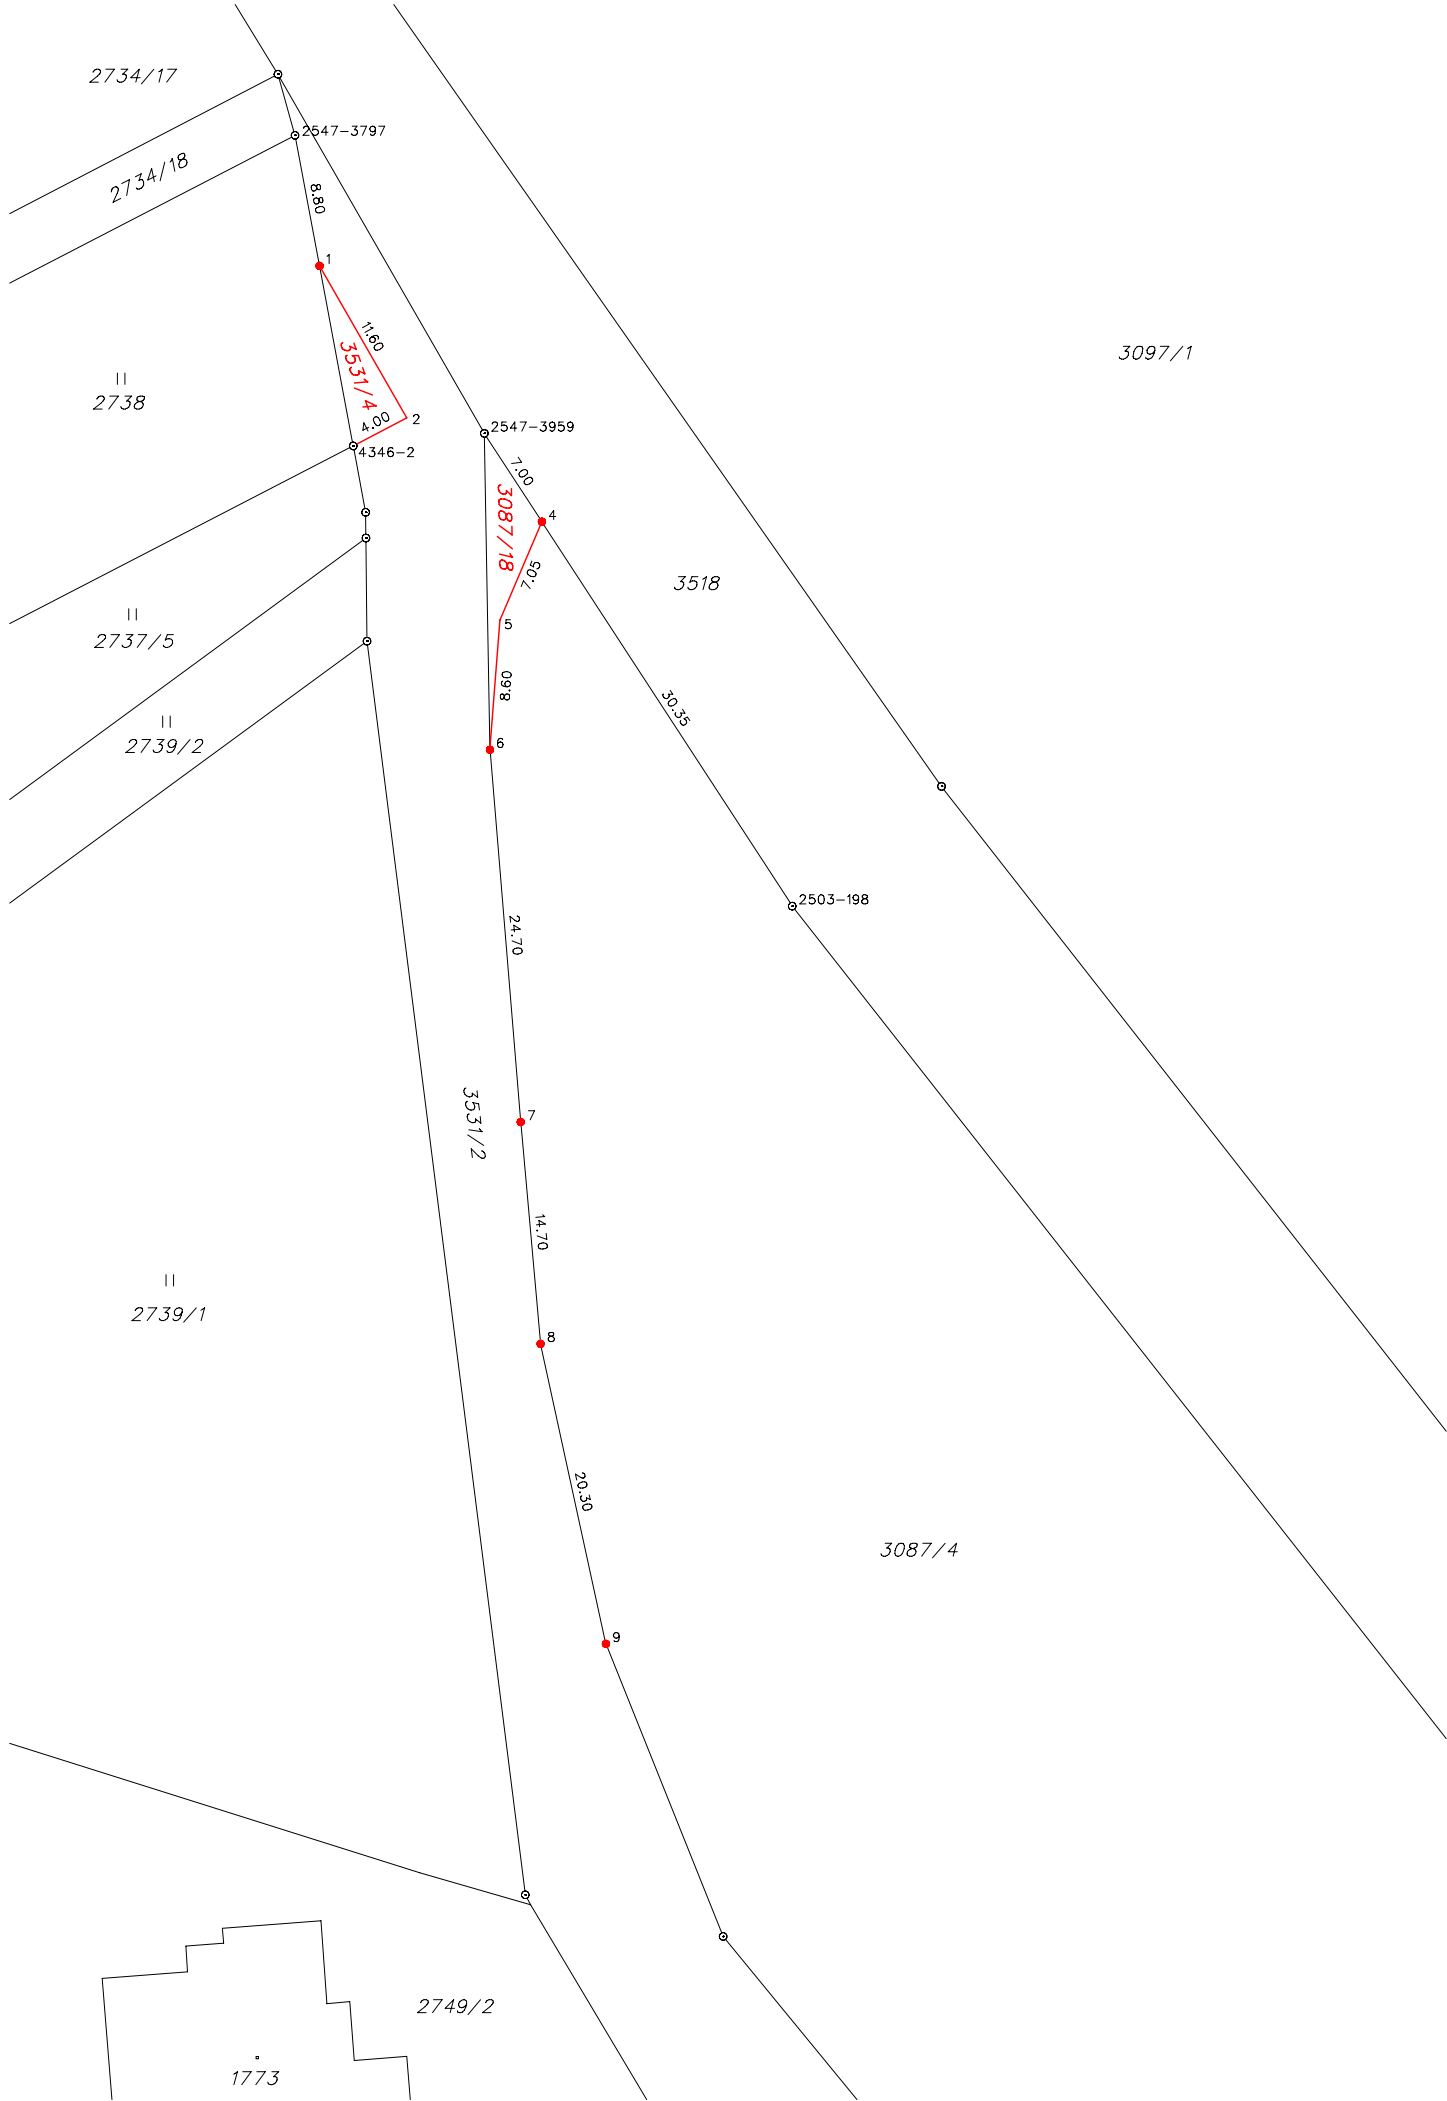

VÝKAZ DOSAVADNÍHO A NOVÉHO STAVU ÚDAJŮ KATASTRU NEMOVITOSTÍ															
Dosavadní stav					Nový stav										
Označení pozemku parc. číslem	Výměra parcely		Druh pozemku	Označení pozemku parc. číslem	Výměra parcely		Druh pozemku	Typ stavby	Zpús. určení výměr	Porovnání se stavem evidence právních vztahů					
										Díl přechází z pozemku označeného v		Číslo listu vlastnictví	Výměra dílu		Označení dílu
	ha	m²	Způsob využití		ha	m²	Způsob využití	Způsob využití		katastru nemovitostí	dřívější poz. evidenci		ha	m²	
2738		10	72	2738		10	72	travní p.	0			2874			
3087/4	1	07	25	3087/4	1	06	96	orná půda	0	3087/4		350	1	06	96
				3087/18			29	ostat. pl.	0	3087/4		350			29
3518	1	55	00	3518	1	55	00	ostat. pl.	0			10001			
3531/2		19	77	3531/2		19	54	ostat. pl.	0	3531/2		10001		19	54
			ostat. pl.	3531/4			23	ostat. pl.	2	3531/2		10001			23
	2	92	74		2	92	74	ostat. pl.							
								jiná plocha							

Číslo bodu	Seznam souřadnic (S-JTSK)			Poznámka
	Souřadnice pro zápis do KN	Y	X	
2503–198	476099.91	1135226.78	8	kolík
2547–3797	476132.79	1135175.82	8	sloupek plotu
2547–3959	476120.27	1135195.52	8	kolík
4346–2	476128.94	1135196.35	3	sloupek plotu
1	476131.17	1135184.45	3	dočasně-§91 odst. 2 vyhl. č. 357/2013 Sb.
2	476125.39	1135194.50	3	dočasně-§91 odst. 2 vyhl. č. 357/2013 Sb.
4	476116.47	1135201.36	3	dočasně-§91 odst. 2 vyhl. č. 357/2013 Sb.
5	476119.24	1135207.87	3	dočasně-§91 odst. 2 vyhl. č. 357/2013 Sb.
6	476119.90	1135216.44	3	dočasně-§91 odst. 2 vyhl. č. 357/2013 Sb.
7	476117.86	1135241.05	3	dočasně-§91 odst. 2 vyhl. č. 357/2013 Sb.
8	476116.55	1135255.71	3	dočasně-§91 odst. 2 vyhl. č. 357/2013 Sb.
9	476112.23	1135275.55	3	dočasně-§91 odst. 2 vyhl. č. 357/2013 Sb.

Zpřesnění geometrického a polohového určení pozemků podle §50 odst.1 písm. a) katastrálního zákona navržené v tomto geometrickém plánu lze v katastru nemovitostí provést jen na základě souhlasného prohlášení.

Údaje o BPEJ k parcelám nového stavu dle tohoto geometrického plánu budou převzaty z RÚIAN a jsou po dobu do příslušného zápisu do katastru dostupné v aplikaci Nahlížení do KN na adrese <https://nahlizeniidokn.cuzk.gov.cz> v části Informace z katastrálního území.

GEOMETRICKÝ PLÁN pro rozdělení pozemku, průběh vlastníky zprěsněné hranice pozemků		Geometrický plán ověřil autorizovaný zeměměřický inženýr:		Stejnopis ověřil autorizovaný zeměměřický inženýr:			
		Jméno, příjmení:		Jméno, příjmení:			
		Číslo položky rejstříku autorizovaných zeměměřických inženýrů:		Číslo položky rejstříku autorizovaných zeměměřických inženýrů:			
		Dne:	4. května 2026	Číslo:	55/2026	Dne:	Číslo:
		Náležitostmi a přesností odpovídá právním předpisům.		Tento stejnopis odpovídá geometrickému plánu v elektronické podobě uloženému v dokumentaci katastrálního úřadu.			
Vyhotovitel:	Ing. Karel Kvita Dukelská 691/5, Kopřivnice IČ 87285924	Katastrální úřad souhlasí s očíslováním parcel. Ing. Adam Vodrážka KÚ pro Moravskoslezský kraj, KP Nový Jičín PGP-793/2026-804 2026.05.12 07:52:30 +02'00'		Ověření stejnopisu geometrického plánu v listinné podobě.			
Číslo plánu:	4674-40/2026						
Okres:	Nový Jičín						
Obec:	Trojanovice						
Kat. území:	Trojanovice						
Mapový list:	KMD						
Dosavadním vlastníkům pozemků byla poskytnuta možnost seznámit se v terénu s průběhem navrhovaných nových hranic, které byly označeny předepsaným způsobem:							