


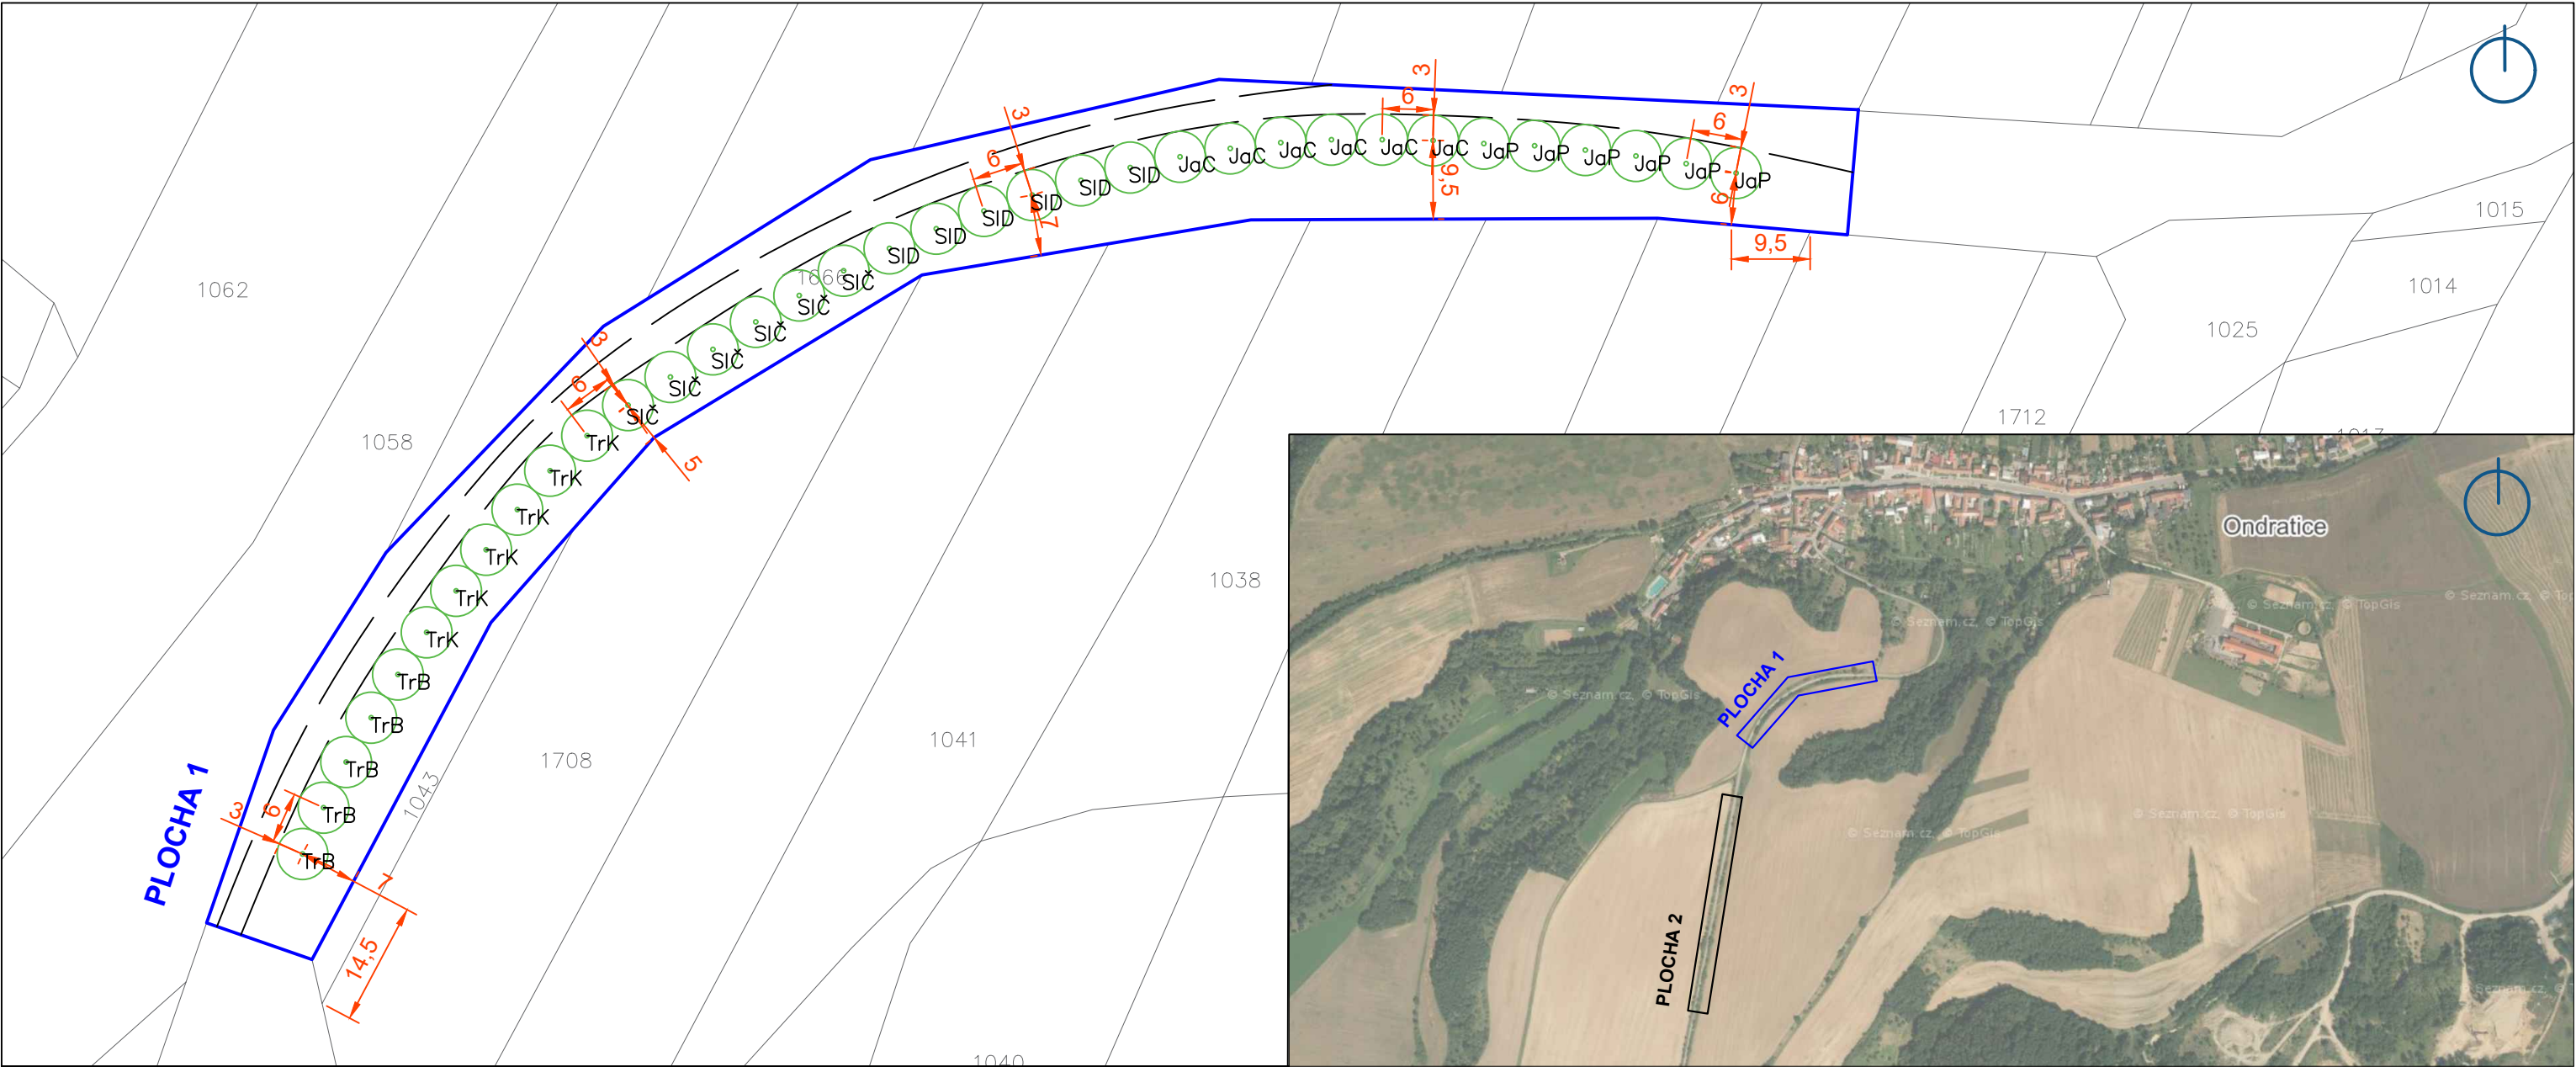

LEGENDA:

- hranice řešeného území
- hranice parcel
- parcelní číslo
- silnice III. třídy
- kóta navržených výsadeb
- navržené dřeviny ovocné

Navržené dřeviny:

Stromy ovocné (odrostek 121-250 cm, polokmen):

JaP	Jabloň 'Panenské české'	6 ks
JaC	Jabloň 'Coxova reneta'	6 ks
SID	Slivoň 'Durancie'	6 ks
SIČ	Slivoň 'Čačanská rodná'	6 ks
TrK	Třešeň 'Karešova'	6 ks
TrB	Třešeň 'Burlat'	5 ks

CELKEM: 35 ks

VYPRACOVAL: Ing. Alexandra Kuklová			
MÍSTO: k.ú. Ondratice, parc. č. 1666		OBEC: Ondratice	
ŽADATEL: Obec Ondratice, IČO: 00288578			
NÁZEV PROJEKTU: Výsadba dřevin v obci Ondratice		STUPEŇ PD: dokumentace pro provedení výsadby	
		DATUM: 07/2022	FORMÁT: 2 x A4
		MĚŘÍTKO: 1:750	ČÍSLO VÝKRESU: 01.0
OBSAH VÝKRESU: Osazovací plán – PLOCHA 1			