



LEGENDA – INŽENÝRSKÉ SÍTĚ:

- NAVRHOVANÉ INŽENÝRSKÉ SÍTĚ
- KANALIZACE TLAKOVÁ
- KANALIZACE GRAVITAČNÍ
- VODOVOD
- PŘÍPOJKA NN K IČS
- STÁVAJÍCÍ INŽENÝRSKÉ SÍTĚ
- VODOVOD
- KANALIZACE
- PLINOVOD VTL
- VKROČNÍ KABELY VN

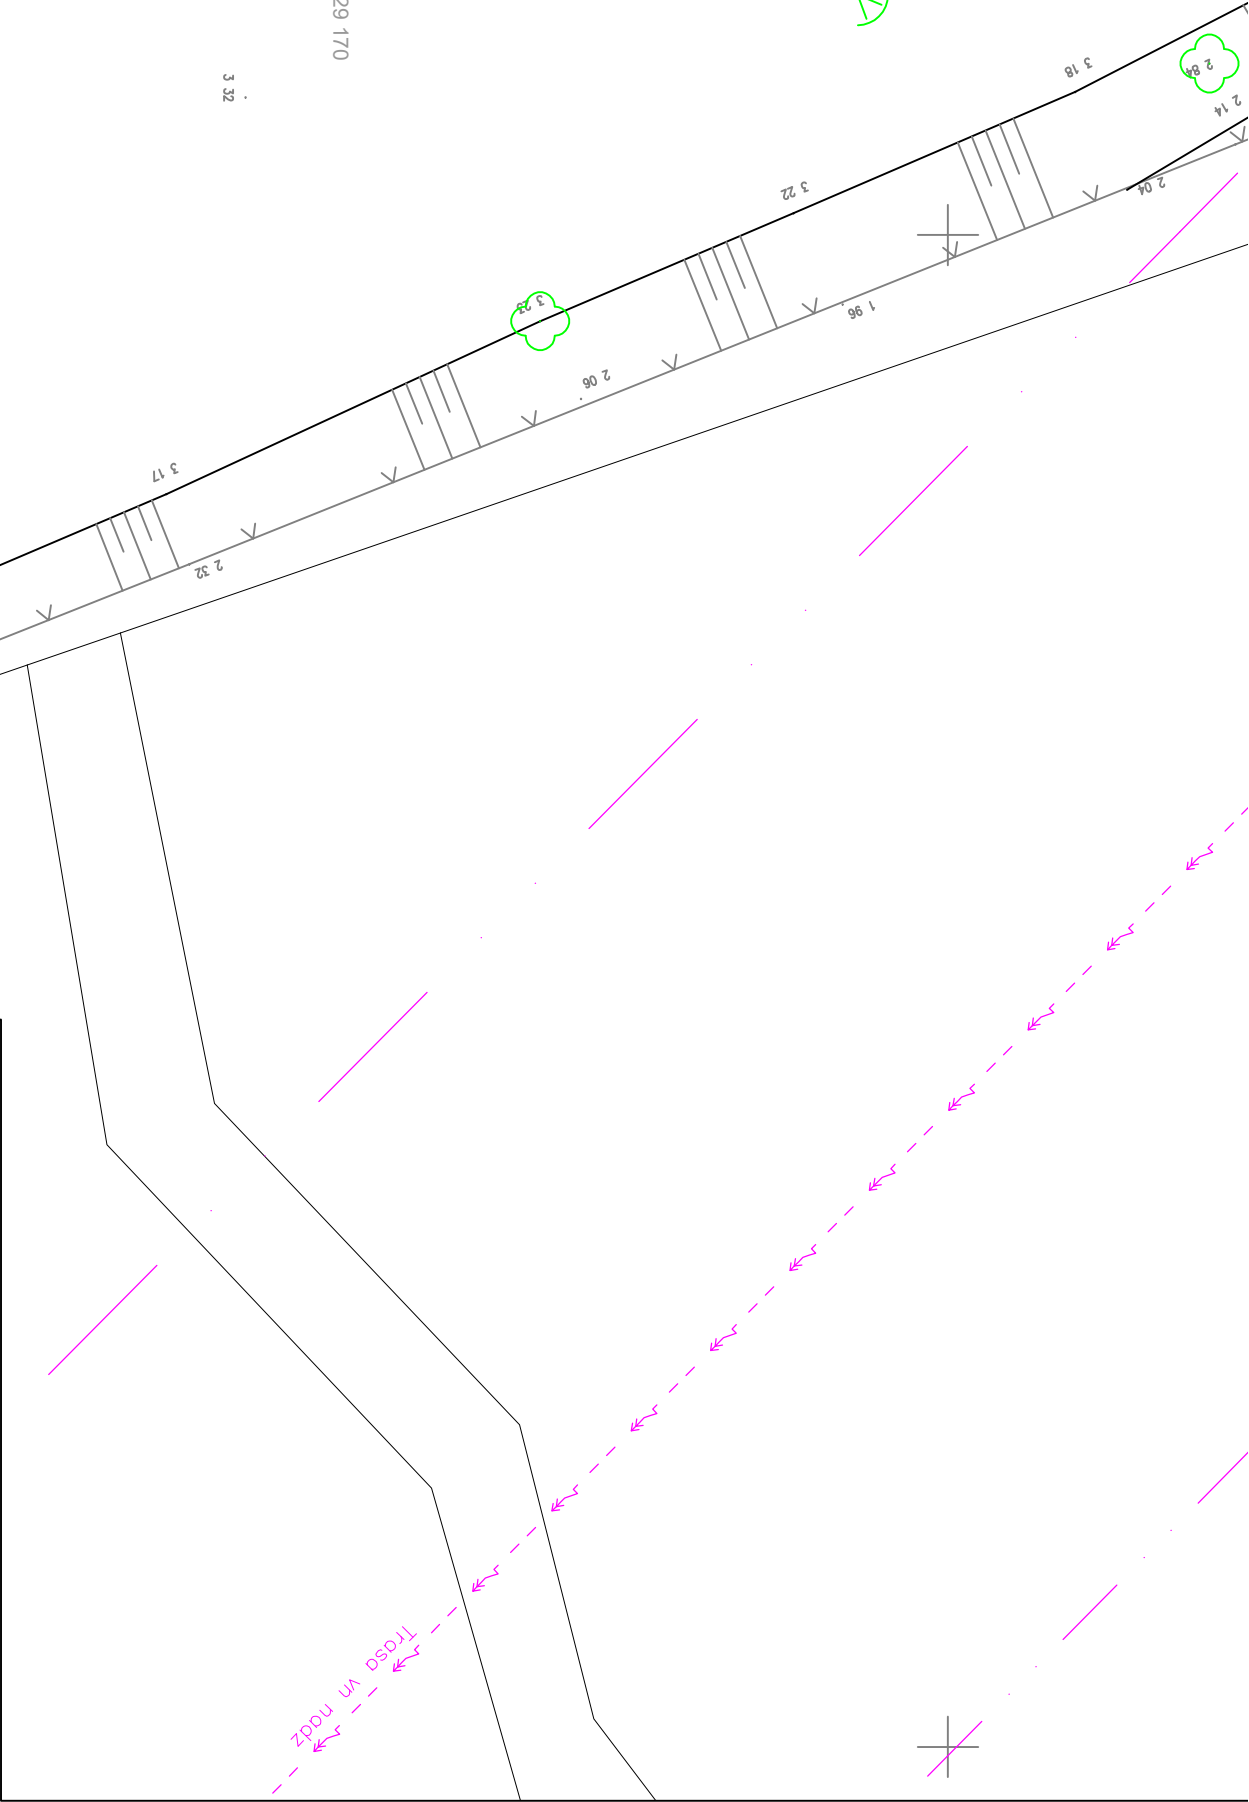

PROVOZNÍ BUDOVA
±0,00 = 264,20 m n.m.

POLHOPIŠNÝ SYSTÉM:
JTSK
VÝŠKOPISNÝ SYSTÉM:
B.P.V.

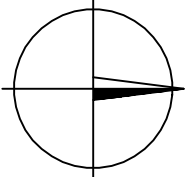

PROJEKT IV

PROJEKTOVÝ A INŽENÝRSKÝ ATELIER

PRAHA 9 – VYSOČANY, BASSOVA 98/8, 190 00, TEL.: 222584265

HLAVNÍ INŽENÝR PROJEKTU

ING. PAVEL ČUBA

KONTROLOVAL

ING. JAROSLAV KNOTEK

ZODPOVĚDNÝ PROJEKTANT

ING. JAROSLAV KNOTEK

MÍSTO STAVBY:

BRANDÝSEK

OBJEDNATEL:

OBEC BRANDÝSEK, SLANSKÁ 62, 273 41 BRANDÝSEK

NÁZEV STAVBY :

ČOV BRANDÝSEK

STUPEŇ PD

STUDIE

ČÍSLO ZAKÁZKY

028/2023

DATUM DOKONČENÍ

02/2024

MĚŘÍTKO

1:250

PŘÍLOHA

2.

VÝKRES :

SITUAČNÍ VÝKRES - SYMETRICKÉ ŘEŠENÍ PRO 3800EO