


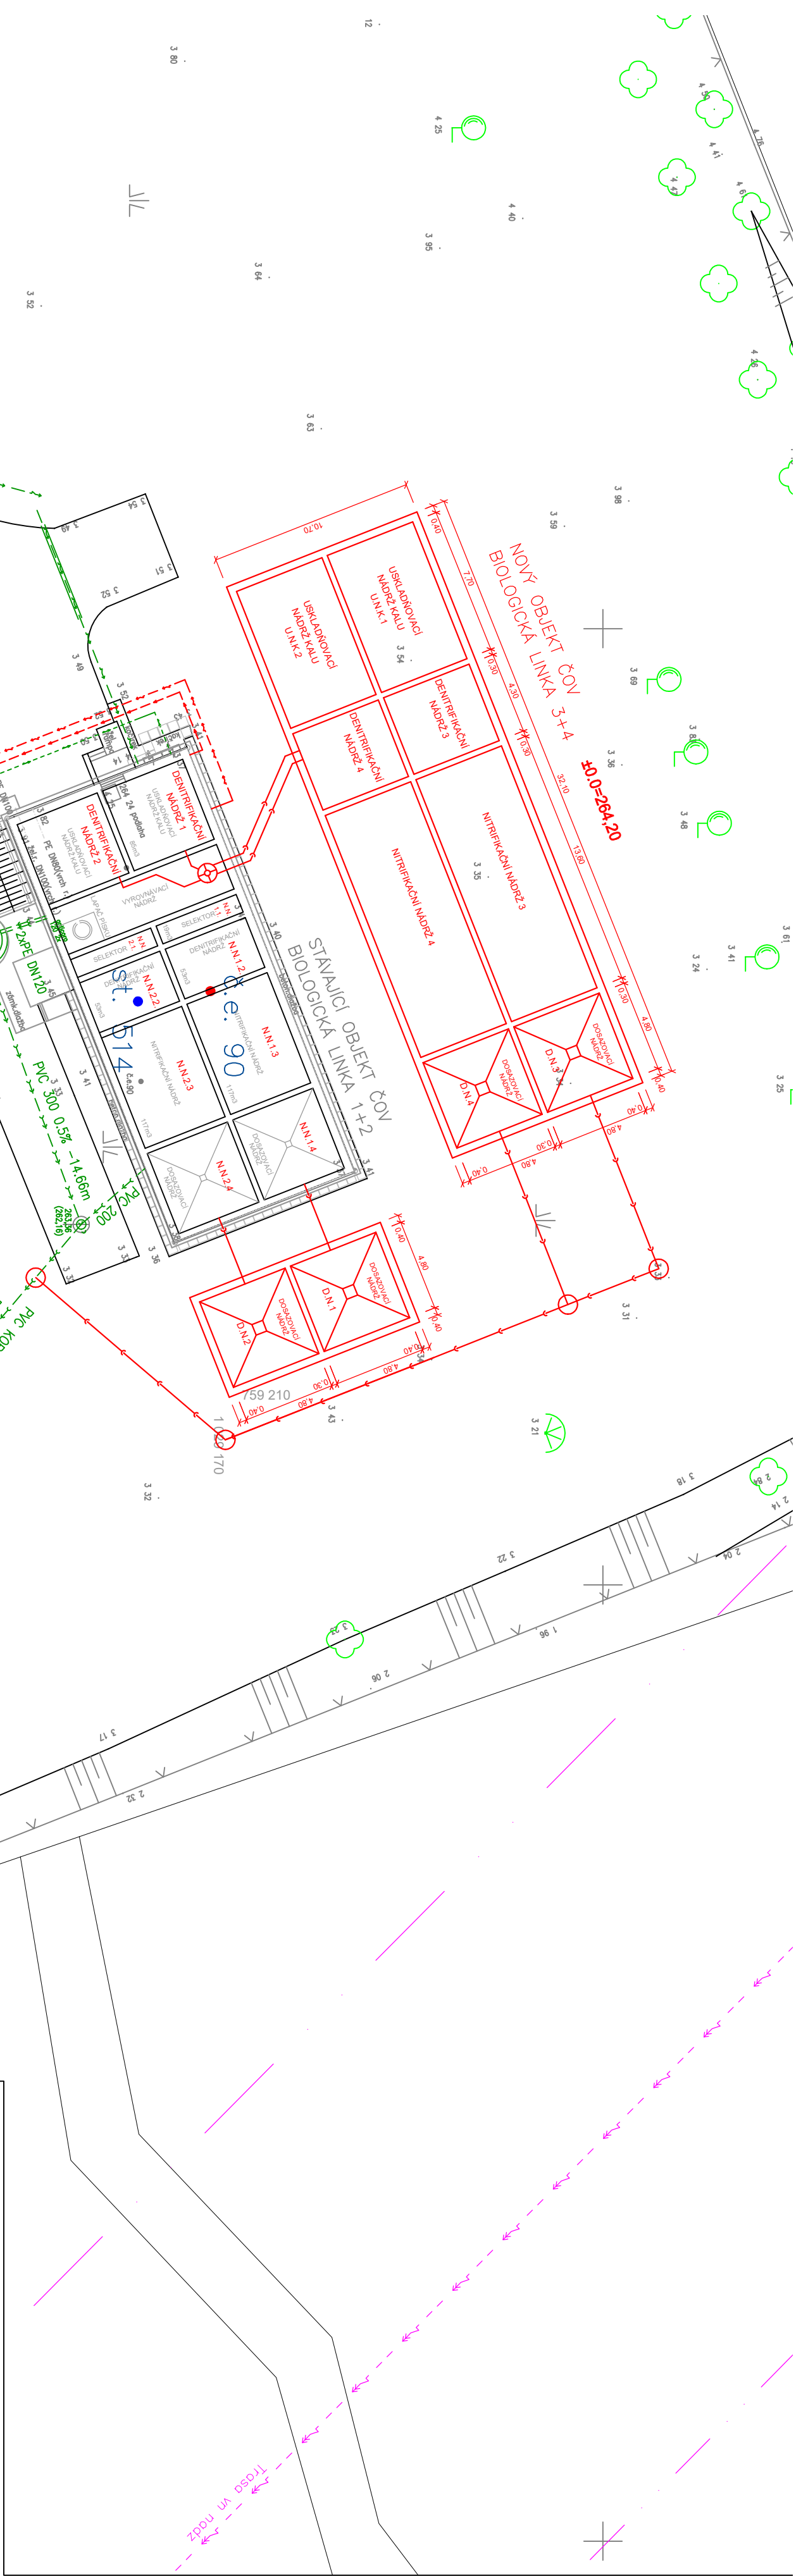

- LEGENDA – INŽENÝRSKÉ SÍTĚ:
- NAVRHOVANÉ INŽENÝRSKÉ SÍTĚ
 - KANALIZACE TLAKOVÁ
 - KANALIZACE GRAVITAČNÍ
 - VODOVOD
 - PŘÍPOJKA NN K ČS
 - STÁVAJÍCÍ INŽENÝRSKÉ SÍTĚ
 - VODOVOD
 - PLNOVOD VTL
 - PLNOVOD VTL

- PLOCHY:
- OBJEKT ČOV
 - AREÁLOVÁ KOMUNIKACE – ASFALT
 - AREÁLOVÁ KOMUNIKACE – ŠTEK
 - POCHOZÍ PLOCHY
 - ZELNÉ PLOCHY – OHNÍSMOVLNÁ ZATŘÁVENÍ
- OPLOUCHENÍ
- VÝTČOVACÍ BODY
- KACEN

POLOHOPIŠNÝ SYSTÉM:

JTSK

VÝŠKOPISNÝ SYSTÉM:

B.P.V.

PROVOZNÍ BUDOVA

±0,00 = 264,20 m n.m.

PROJEKT IV, s.r.o.

PROJEKTOVÝ A INŽENÝRSKÝ ATELIER

PRAHA 9 – VYSOČANY, BASSOVA 98/8, 190 00, TEL.: 222584265

HLAVNÍ INŽENÝR PROJEKTU	VYPRACOVAL	KONTROLOVAL	ZODPOVĚDNÝ PROJEKTANT
ING. PAVEL ČUBA	ING. PAVEL ČUBA	ING. JAROSLAV KNOTEK	ING. JAROSLAV KNOTEK
MÍSTO STAVBY:	BRANDÝSEK		
OBJEDNATEL:	OBEC BRANDÝSEK, SLÁNSKÁ 62, 273 41 BRANDÝSEK		
NÁZEV STAVBY :	ČOV BRANDÝSEK		
STUPEŇ PD	STUDIE		
ČÍSLO ZAKÁZKY	028/2023		
DATUM DOKONČENÍ	02/2024		
MĚŘÍTKO	1:250		
VÝKRES :	PŘÍLOHA		
SITUAČNÍ VÝKRES - NÁVRH ČOV PRO 4900EO		4.	