


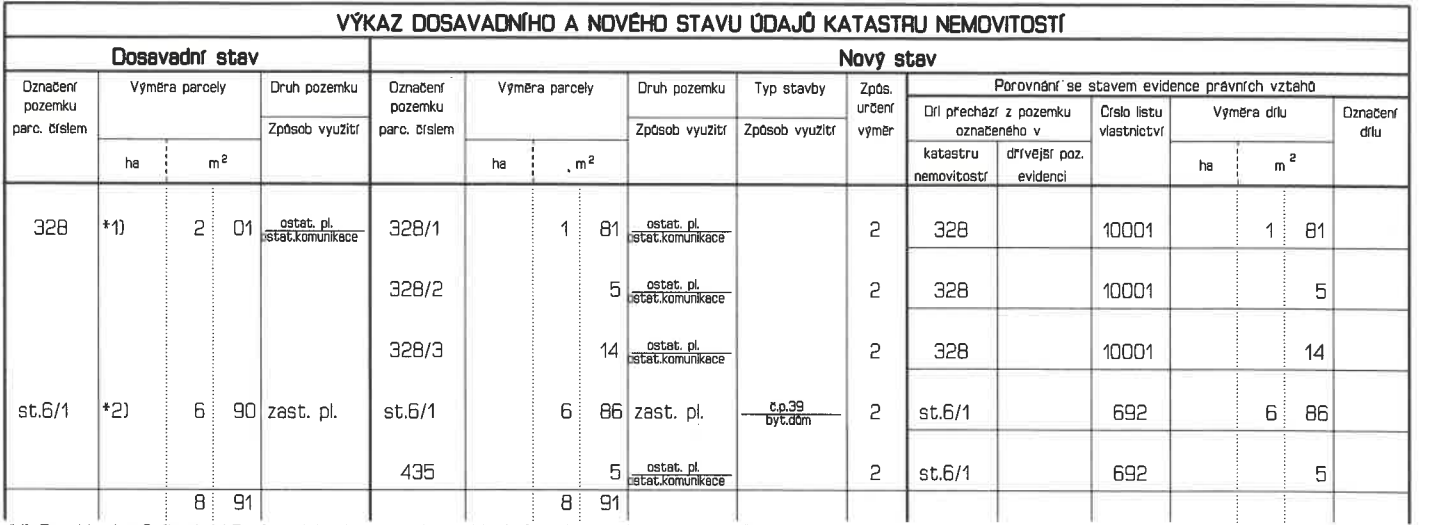

Seznam souřadnic (S-JTSK)				
Číslo bodu	Souřadnice pro zápis do KN		Kód kv.	Poznámka
	Y	X		
287-61	543682.18	1113985.95	4	lom obrub
287-62	543681.84	1113983.25	4	nastřel.h
287-64	543683.97	1113971.62	4	nastřel.h
287-69	543690.40	1113936.38	4	bar.značk
287-117	543678.29	1113997.45	4	nastřel.h
287-119	543668.92	1113994.29	4	lom obrub
1	543674.66	1113996.23	4	lom obrub
2	543676.43	1113995.91	3	lom obrub
3	543677.75	1113995.38	3	lom obrub
4	543679.00	1113994.61	4	lom obrub
5	543683.51	1113974.14	4	nastřel.h
6	543683.27	1113979.40	4	nastřel.h
7	543684.11	1113974.32	4	nastřel.h

GEOMETRICKÝ PLÁN pro rozdělení pozemků	Geometrický plán ověřil autorizovaný zeměměřický inženýr:		Stejnopis ověřil autorizovaný zeměměřický inženýr:	
	Jméno, příjmení: ing. Marcel Hyl		Jméno, příjmení: <i>Ing. Václav Janoušek</i>	
	Číslo položky rejstříku autorizovaných zeměměřických inženýrů: 1701		Číslo položky rejstříku autorizovaných zeměměřických inženýrů: <i>1130</i>	
	Dne: 18. listopadu 2024 Číslo: 1081/2024		Dne: <i>27.11.2024</i> Číslo: <i>303/2024</i>	
	Náležitostmi a přesností odpovídá právním předpisům.		Tento stejnopis odpovídá geometrickému plánu v elektronické podobě uloženému v dokumentaci katastrálního úřadu.	
Vyhotovitel: Petr Aberle, IČO:49592831 Smetanova 72, Sternberk 78501 tel: 585 011 672, 604 712 950	Katastrální úřad souhlasí s očíslováním parcel.		Ověření stejnopisu geometrického plánu v listinné podobě.	
Číslo plánu: 716-119/2024 Okres: Olomouc Obec: Bohuňovice Kat. území: Bohuňovice Mapový list: Št.7-6/43	Ing. Kateřina Vrbová KÚ pro Olomoucký kraj KP Olomouc PGP-3230/2024-805 2024.11.25 13:55:01 +01'00'			
Dosavadním vlastníkům pozemků byla poskytnuta možnost seznámit se v terénu s průběhem navrhovaných nových hranic, které byly označeny předepsaným způsobem.				