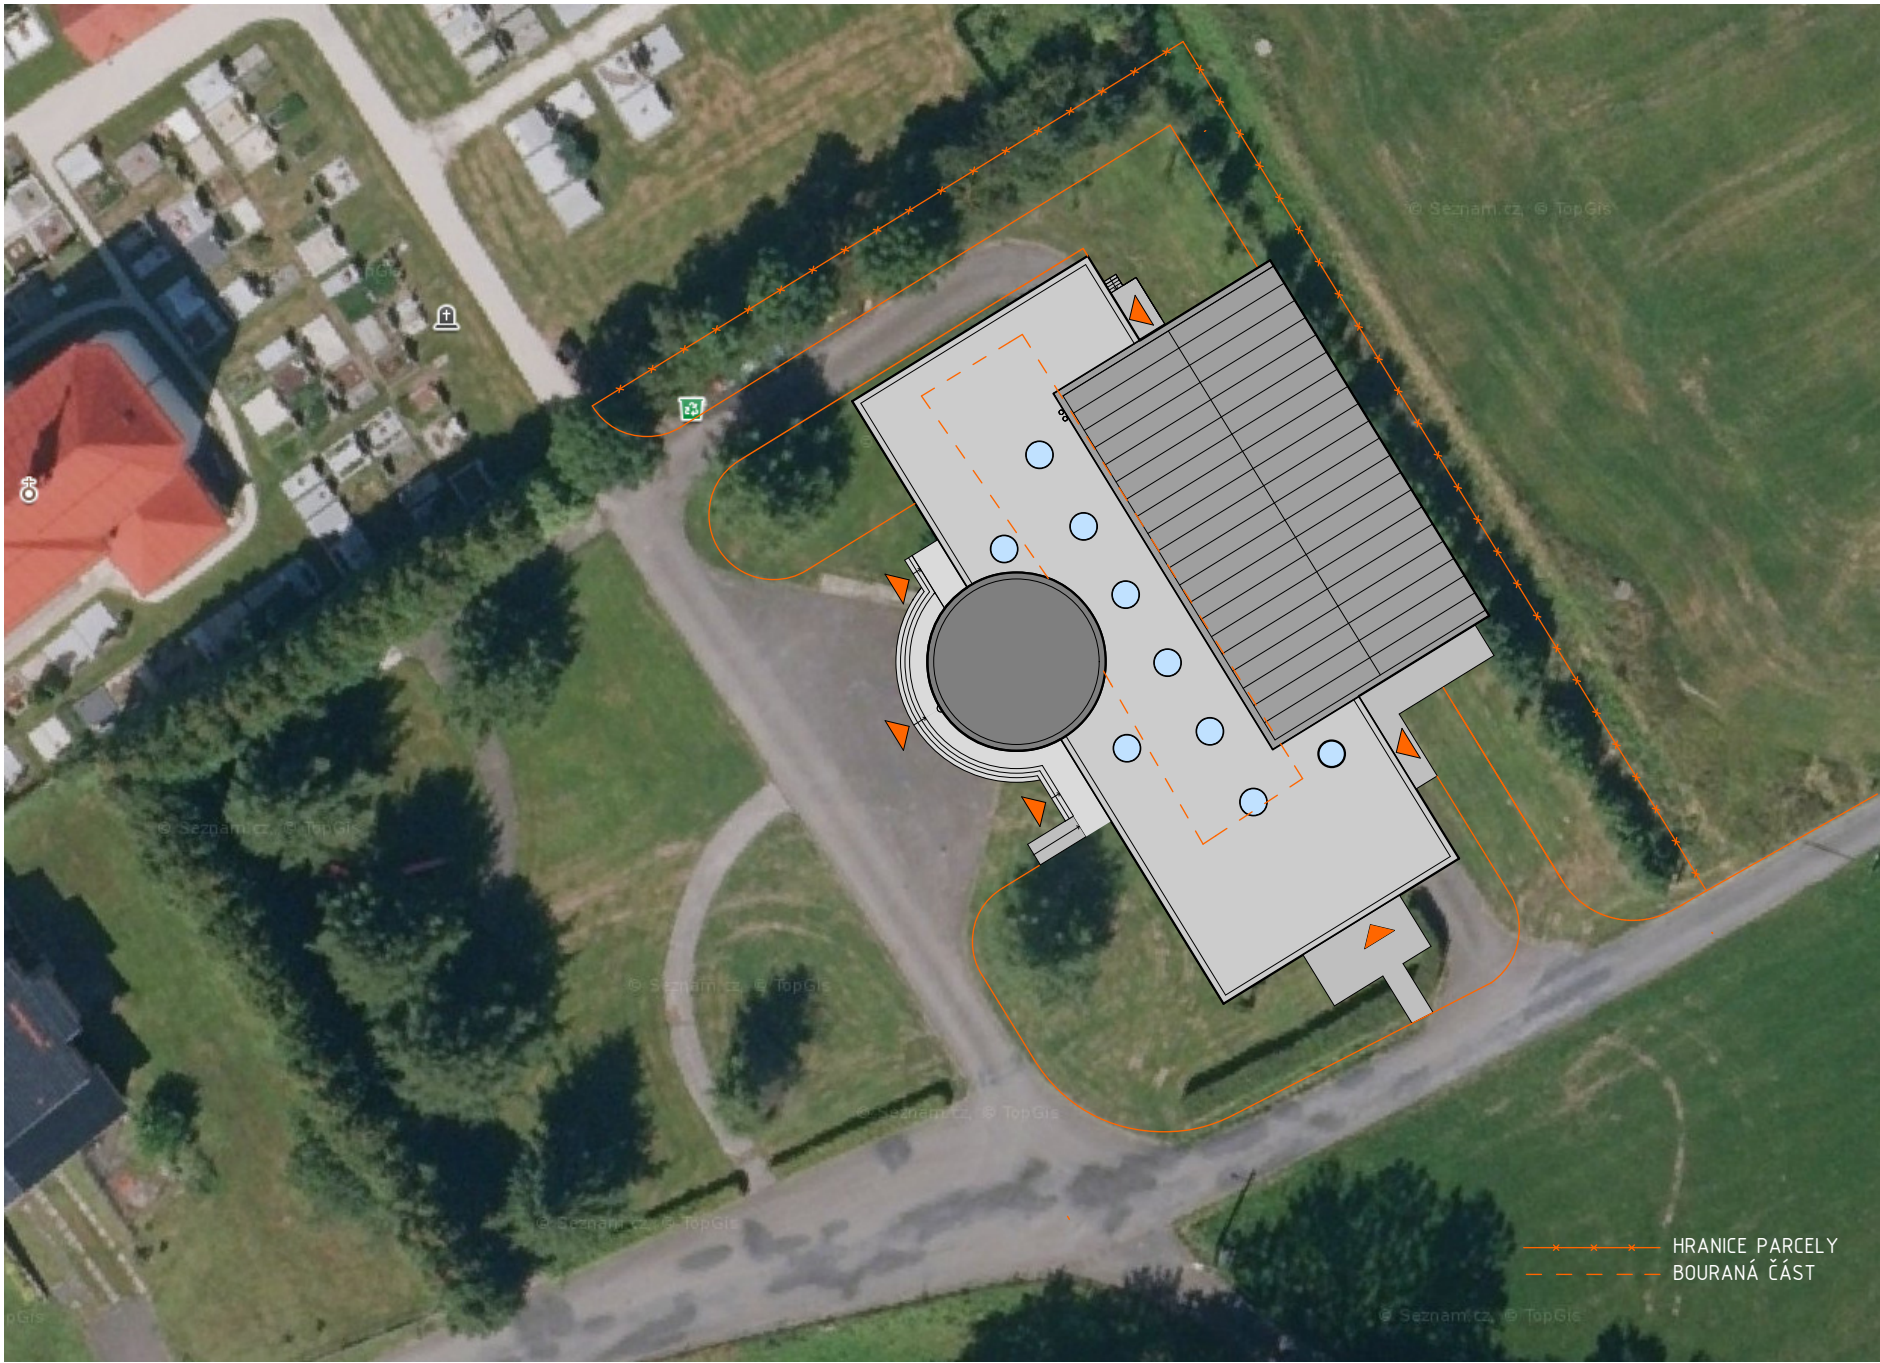


ZODP.PROJEKTANT	akad.arch.Lubomír Hruška	STUDIO DELTA Kotlářská 45,60200 Brno tel. +420 608 878 870	
VYPRACOVAL	akad.arch.Lubomír Hruška		
INVESTOR	Obecní úřad Kunčice p/O		
MÍSTO STAVBY	parc.2232, 1034/4 v k.ú. 677094 Kunčice p/O		
AKCE: Kulturně - společenské centrum obce Dostavba smuteční síně Kunčice p/O		STUPEŇ	studie
VÝKRES: SITUACE		DATUM	leden 2026
		MĚŘÍTKO	1:500
			01