
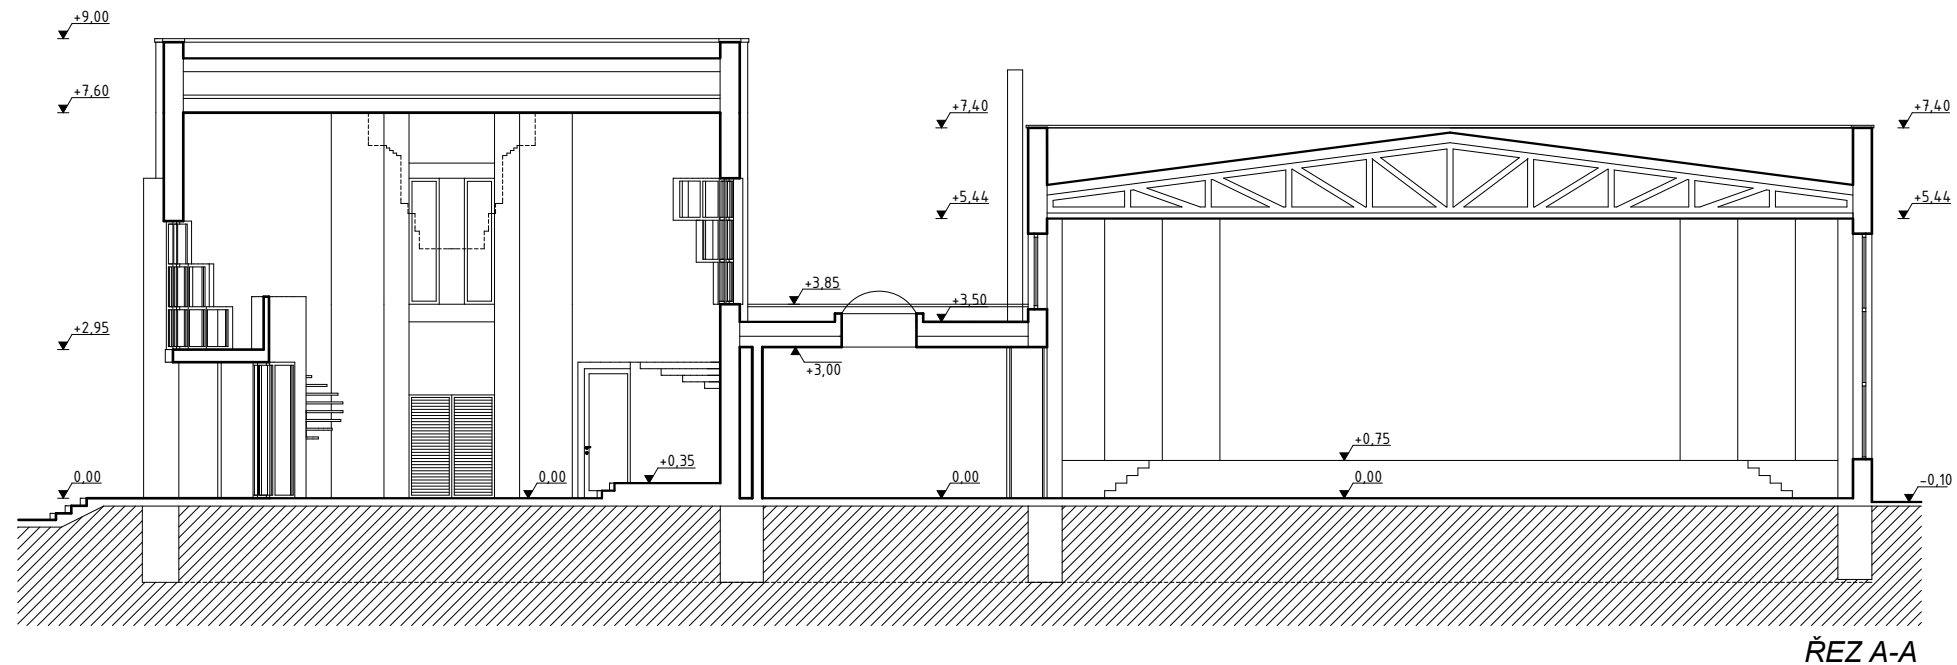


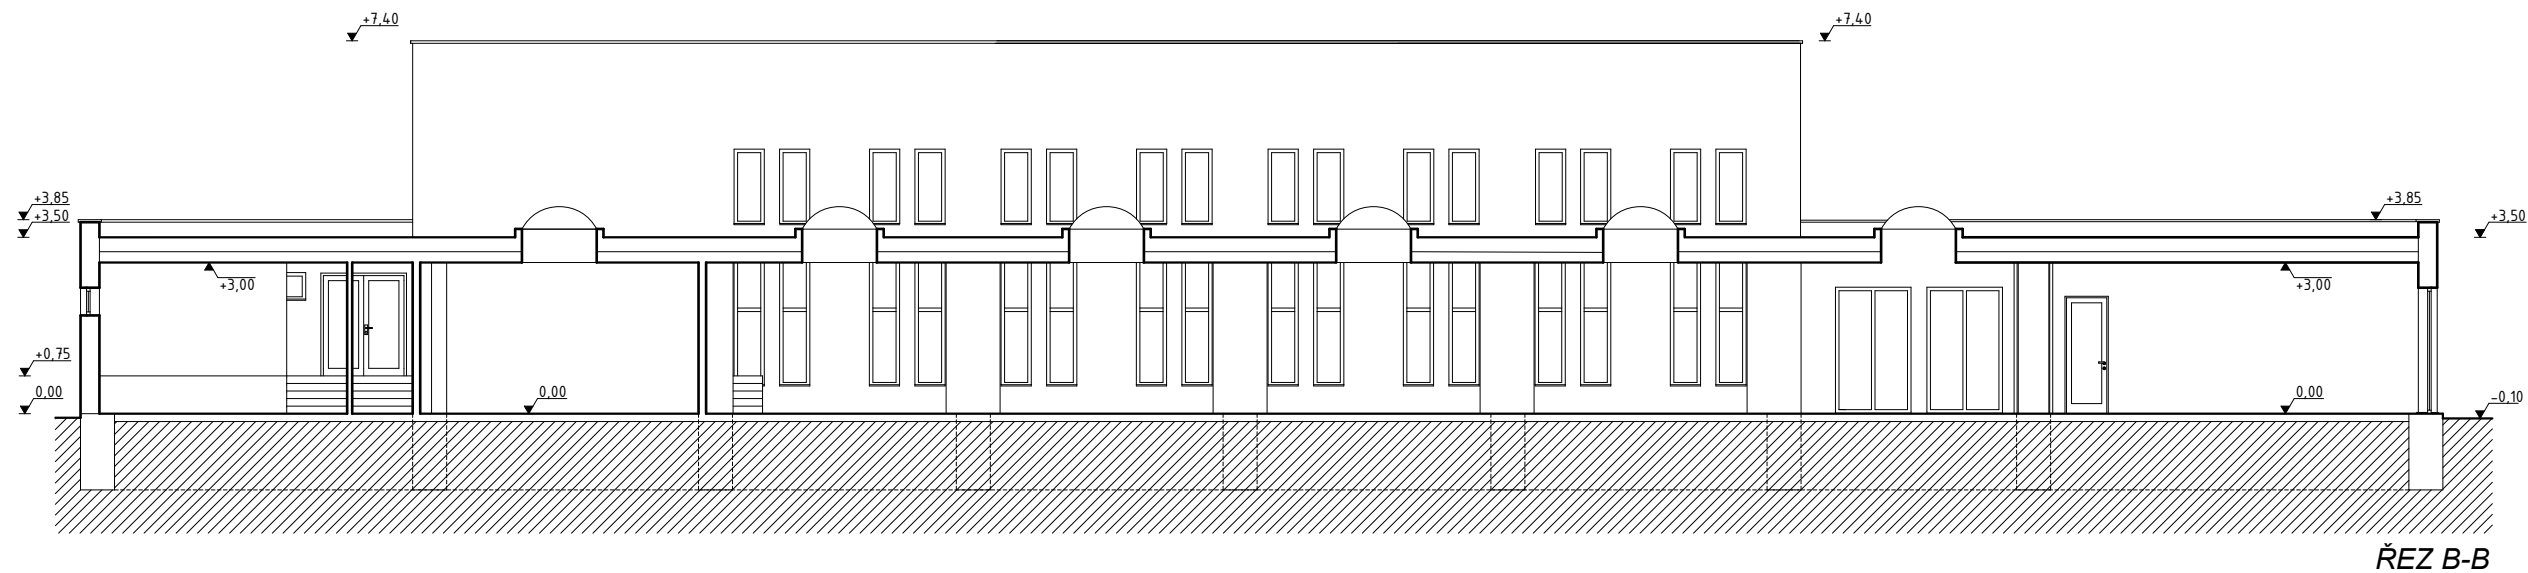

ZODP.PROJEKTANT	akad.arch.Lubomír Hruška	STUDIO DELTA Kotlářská 45, 60200 Brno tel. +420 608 878 870
VYPRACOVAL	akad.arch.Lubomír Hruška	
INVESTOR	Obecní úřad Kunčice p/O	
MÍSTO STAVBY	parc.2232, 1034/4 v k.ú. 677094 Kunčice p/O	
AKCE:	Kulturně - společenské centrum obce Dostavba smuteční síně Kunčice p/O	STUPEŇ : studie
VÝKRES:	ŘEZ A-A, B-B	DATUM leden 2026
		MĚŘÍTKO 1:150
		05